



最終電柱位置図 R8.1

## 造成計画平面図

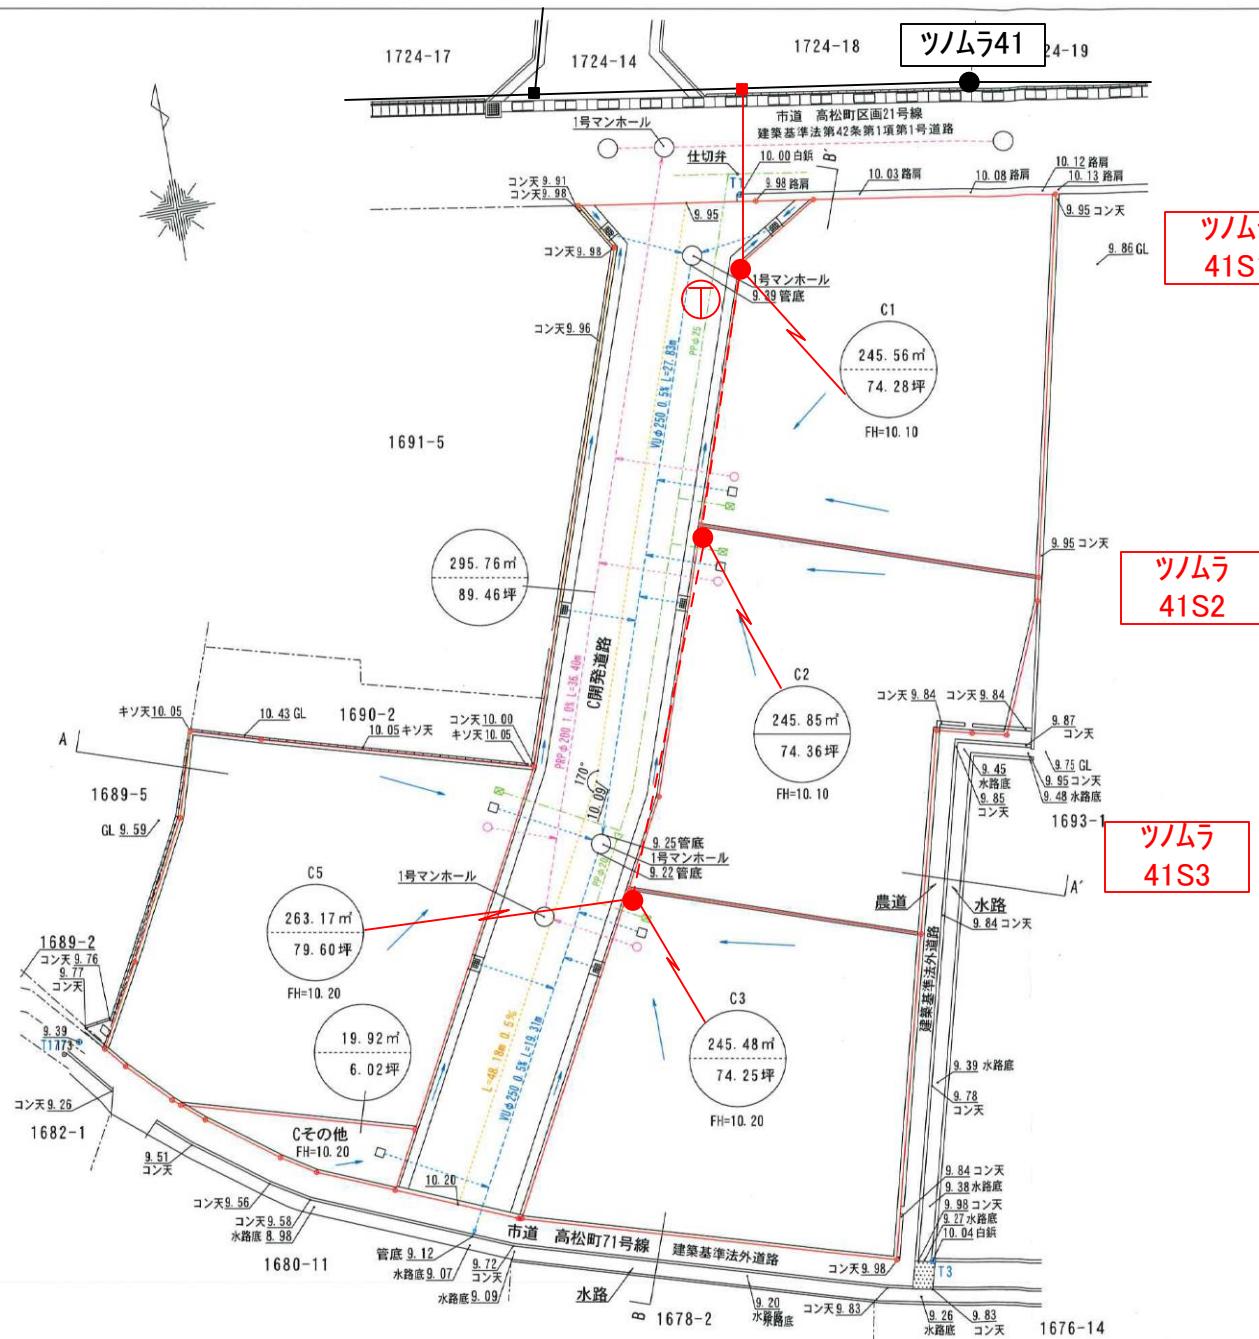

C1～C3 引込線受け口西向き  
C5 引込線受け口東向き  
上記になるよう建設をお願いします。

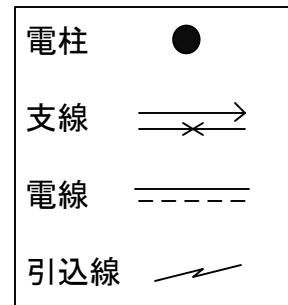

赤:新設  
黒:既設

土地の所在	高松市高松町字永ノ谷	縮尺	1 / 250	測量年月日	令和 年 月 日	特 記 事 項		作製者	石井登記測量事務所
土地の地番	1690-1, 1690-3, 1691-1, 1691-6	図面番号		作製年月日	令和 7年 3月10日				土地家屋調査士 石井 敦雄 高松市春日町 1643-9 電話 843-3131