


造成計画平面図  
給水計画平面図  
排水計画平面図

S=1:250

建柱位置(最終)

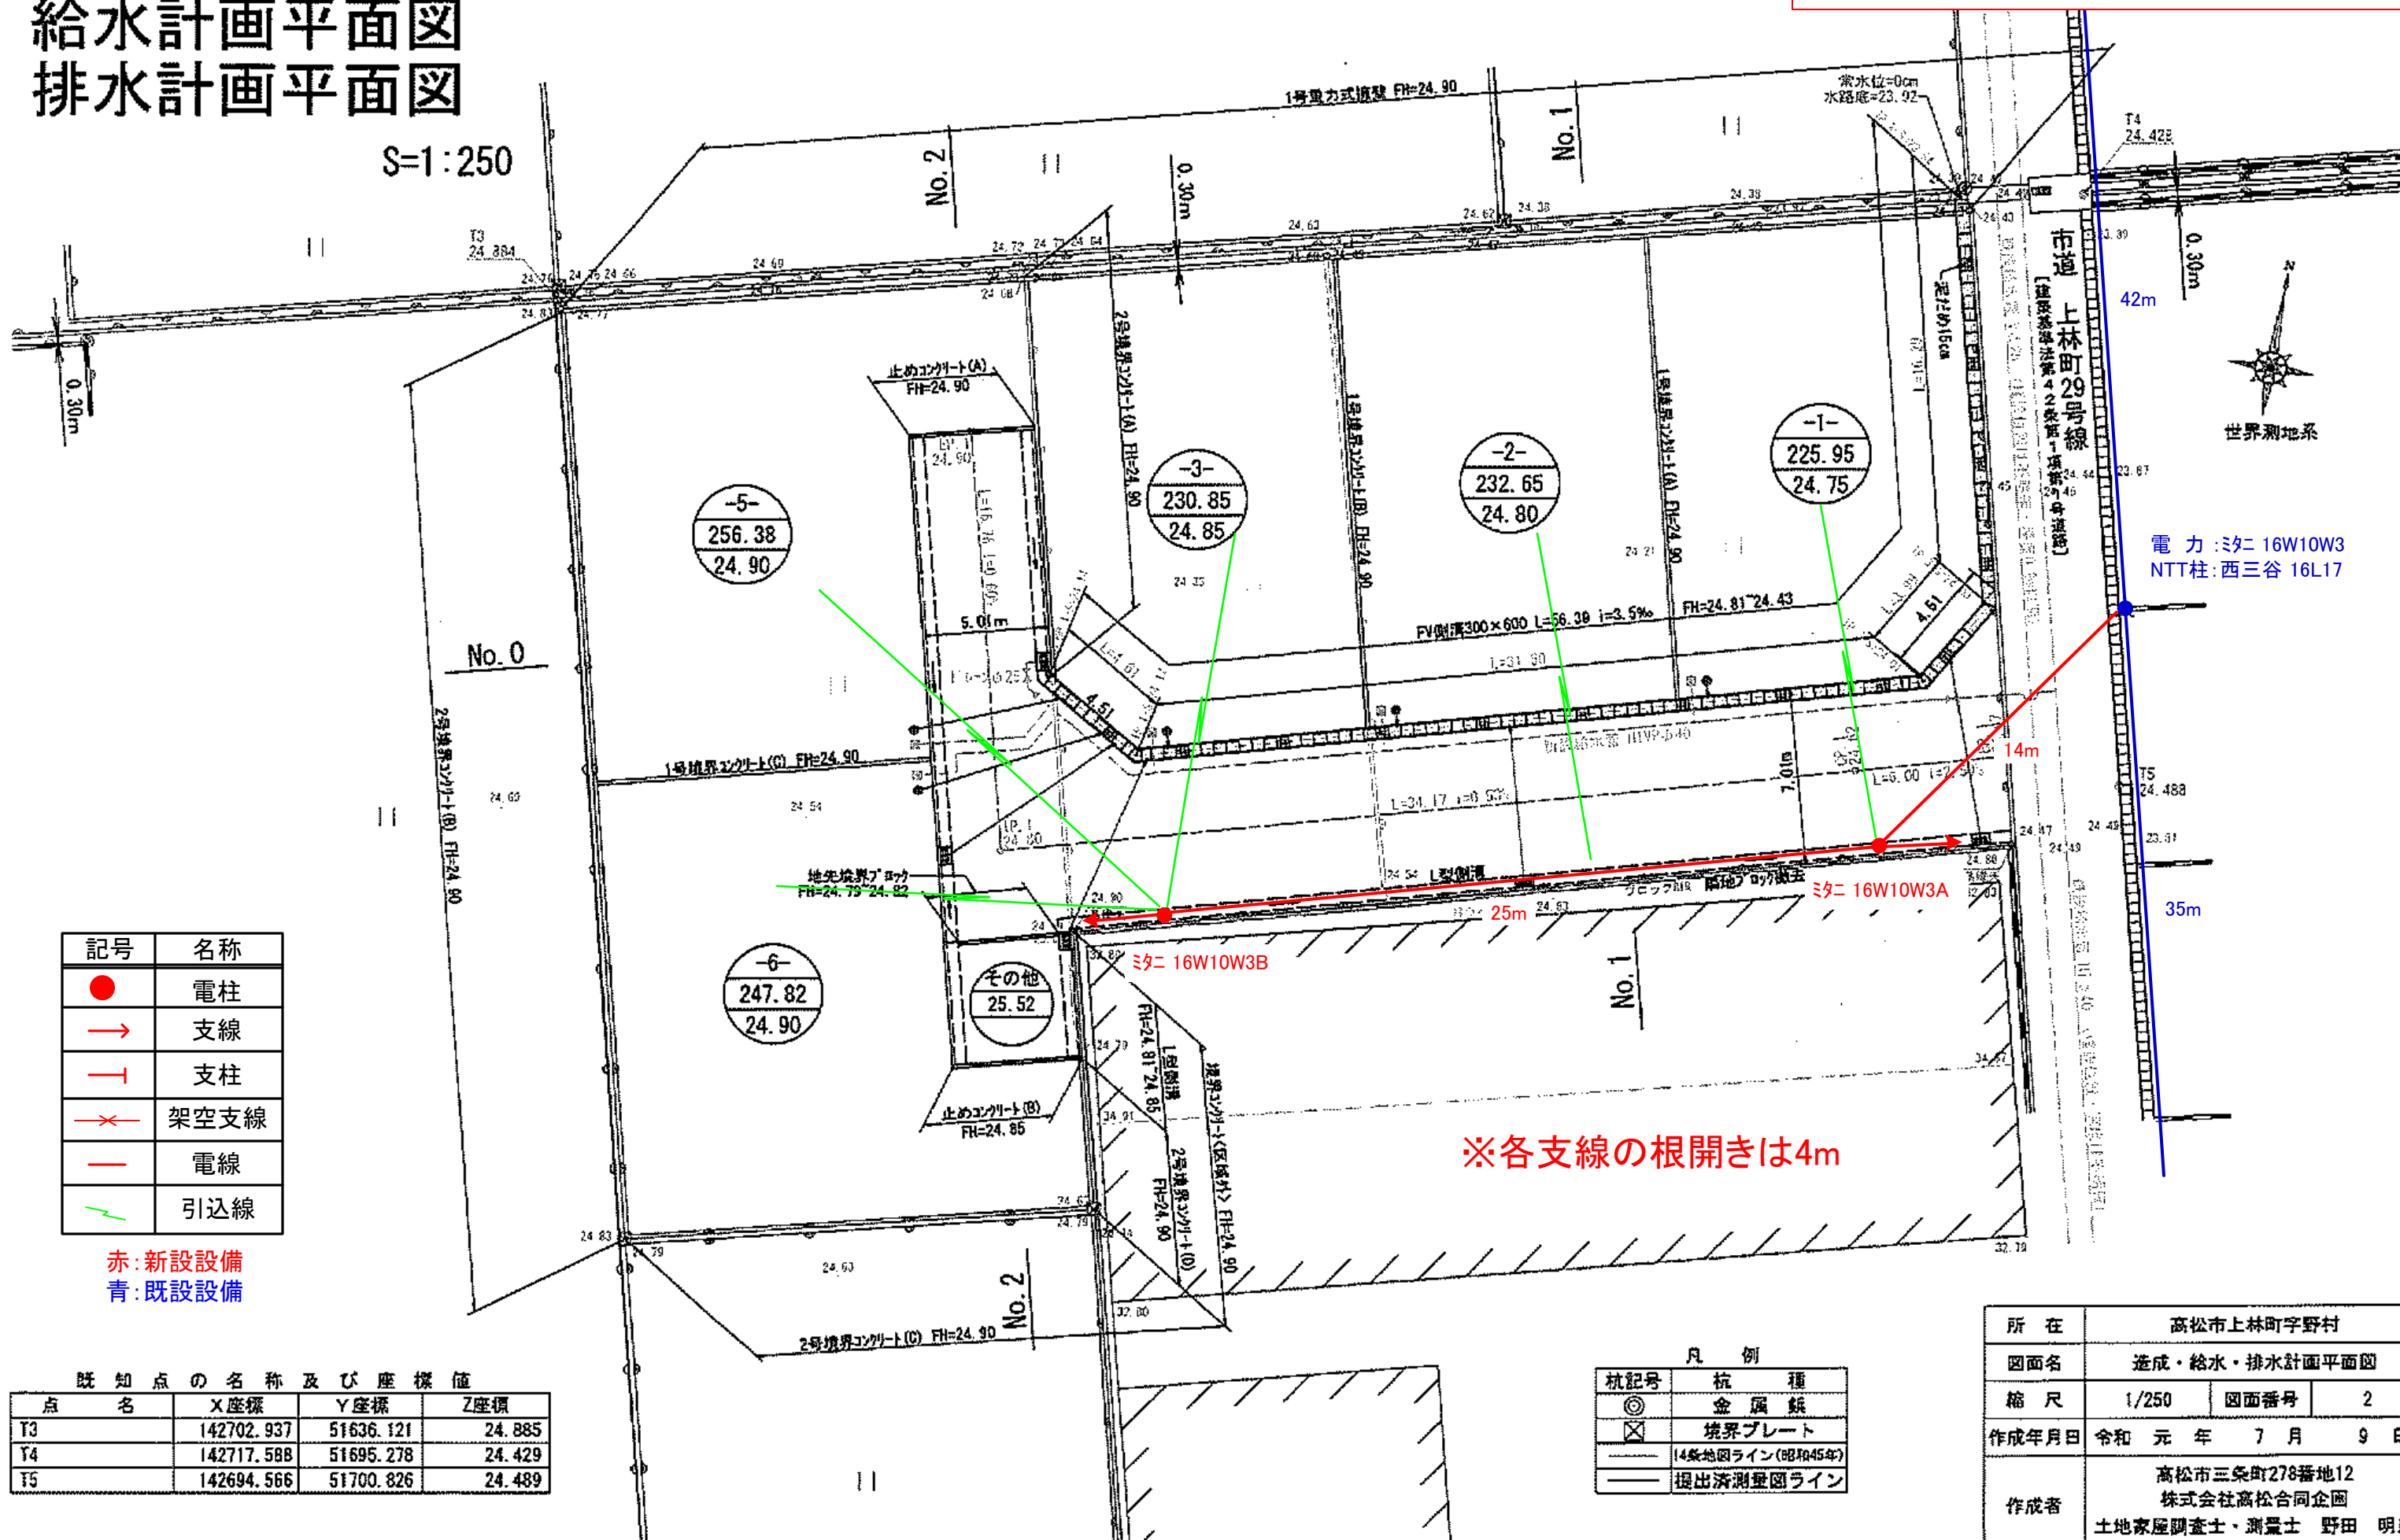

| 記号 | 名称   |
|----|------|
| ●  | 電柱   |
| →  | 支線   |
| └  | 支柱   |
| ×  | 架空支線 |
| —  | 電線   |
| —  | 引込線  |

赤:新設設備  
青:既設設備

既知点の名称及び座標値

| 点名 | X座標        | Y座標       | Z座標    |
|----|------------|-----------|--------|
| T3 | 142702.937 | 51636.121 | 24.885 |
| T4 | 142717.588 | 51695.278 | 24.429 |
| T5 | 142694.566 | 51700.826 | 24.489 |

| 杭記号 | 杭種               |
|-----|------------------|
| ◎   | 金属杭              |
| ⊗   | 境界プレート           |
| —   | 14年度測量ライン(昭和45年) |
| —   | 提出済測量図ライン        |

|       |                                                  |      |   |
|-------|--------------------------------------------------|------|---|
| 所在    | 高松市上林町字野村                                        |      |   |
| 図面名   | 造成・給水・排水計画平面図                                    |      |   |
| 縮尺    | 1/250                                            | 図面番号 | 2 |
| 作成年月日 | 令和元年7月9日                                         |      |   |
| 作成者   | 高松市三栄町278番地12<br>株式会社高松合同企画<br>土地家屋調査士・測量士 野田 明良 |      |   |