


最終電柱位置図

造成計画平面図
給水計画平面図
排水計画平面図

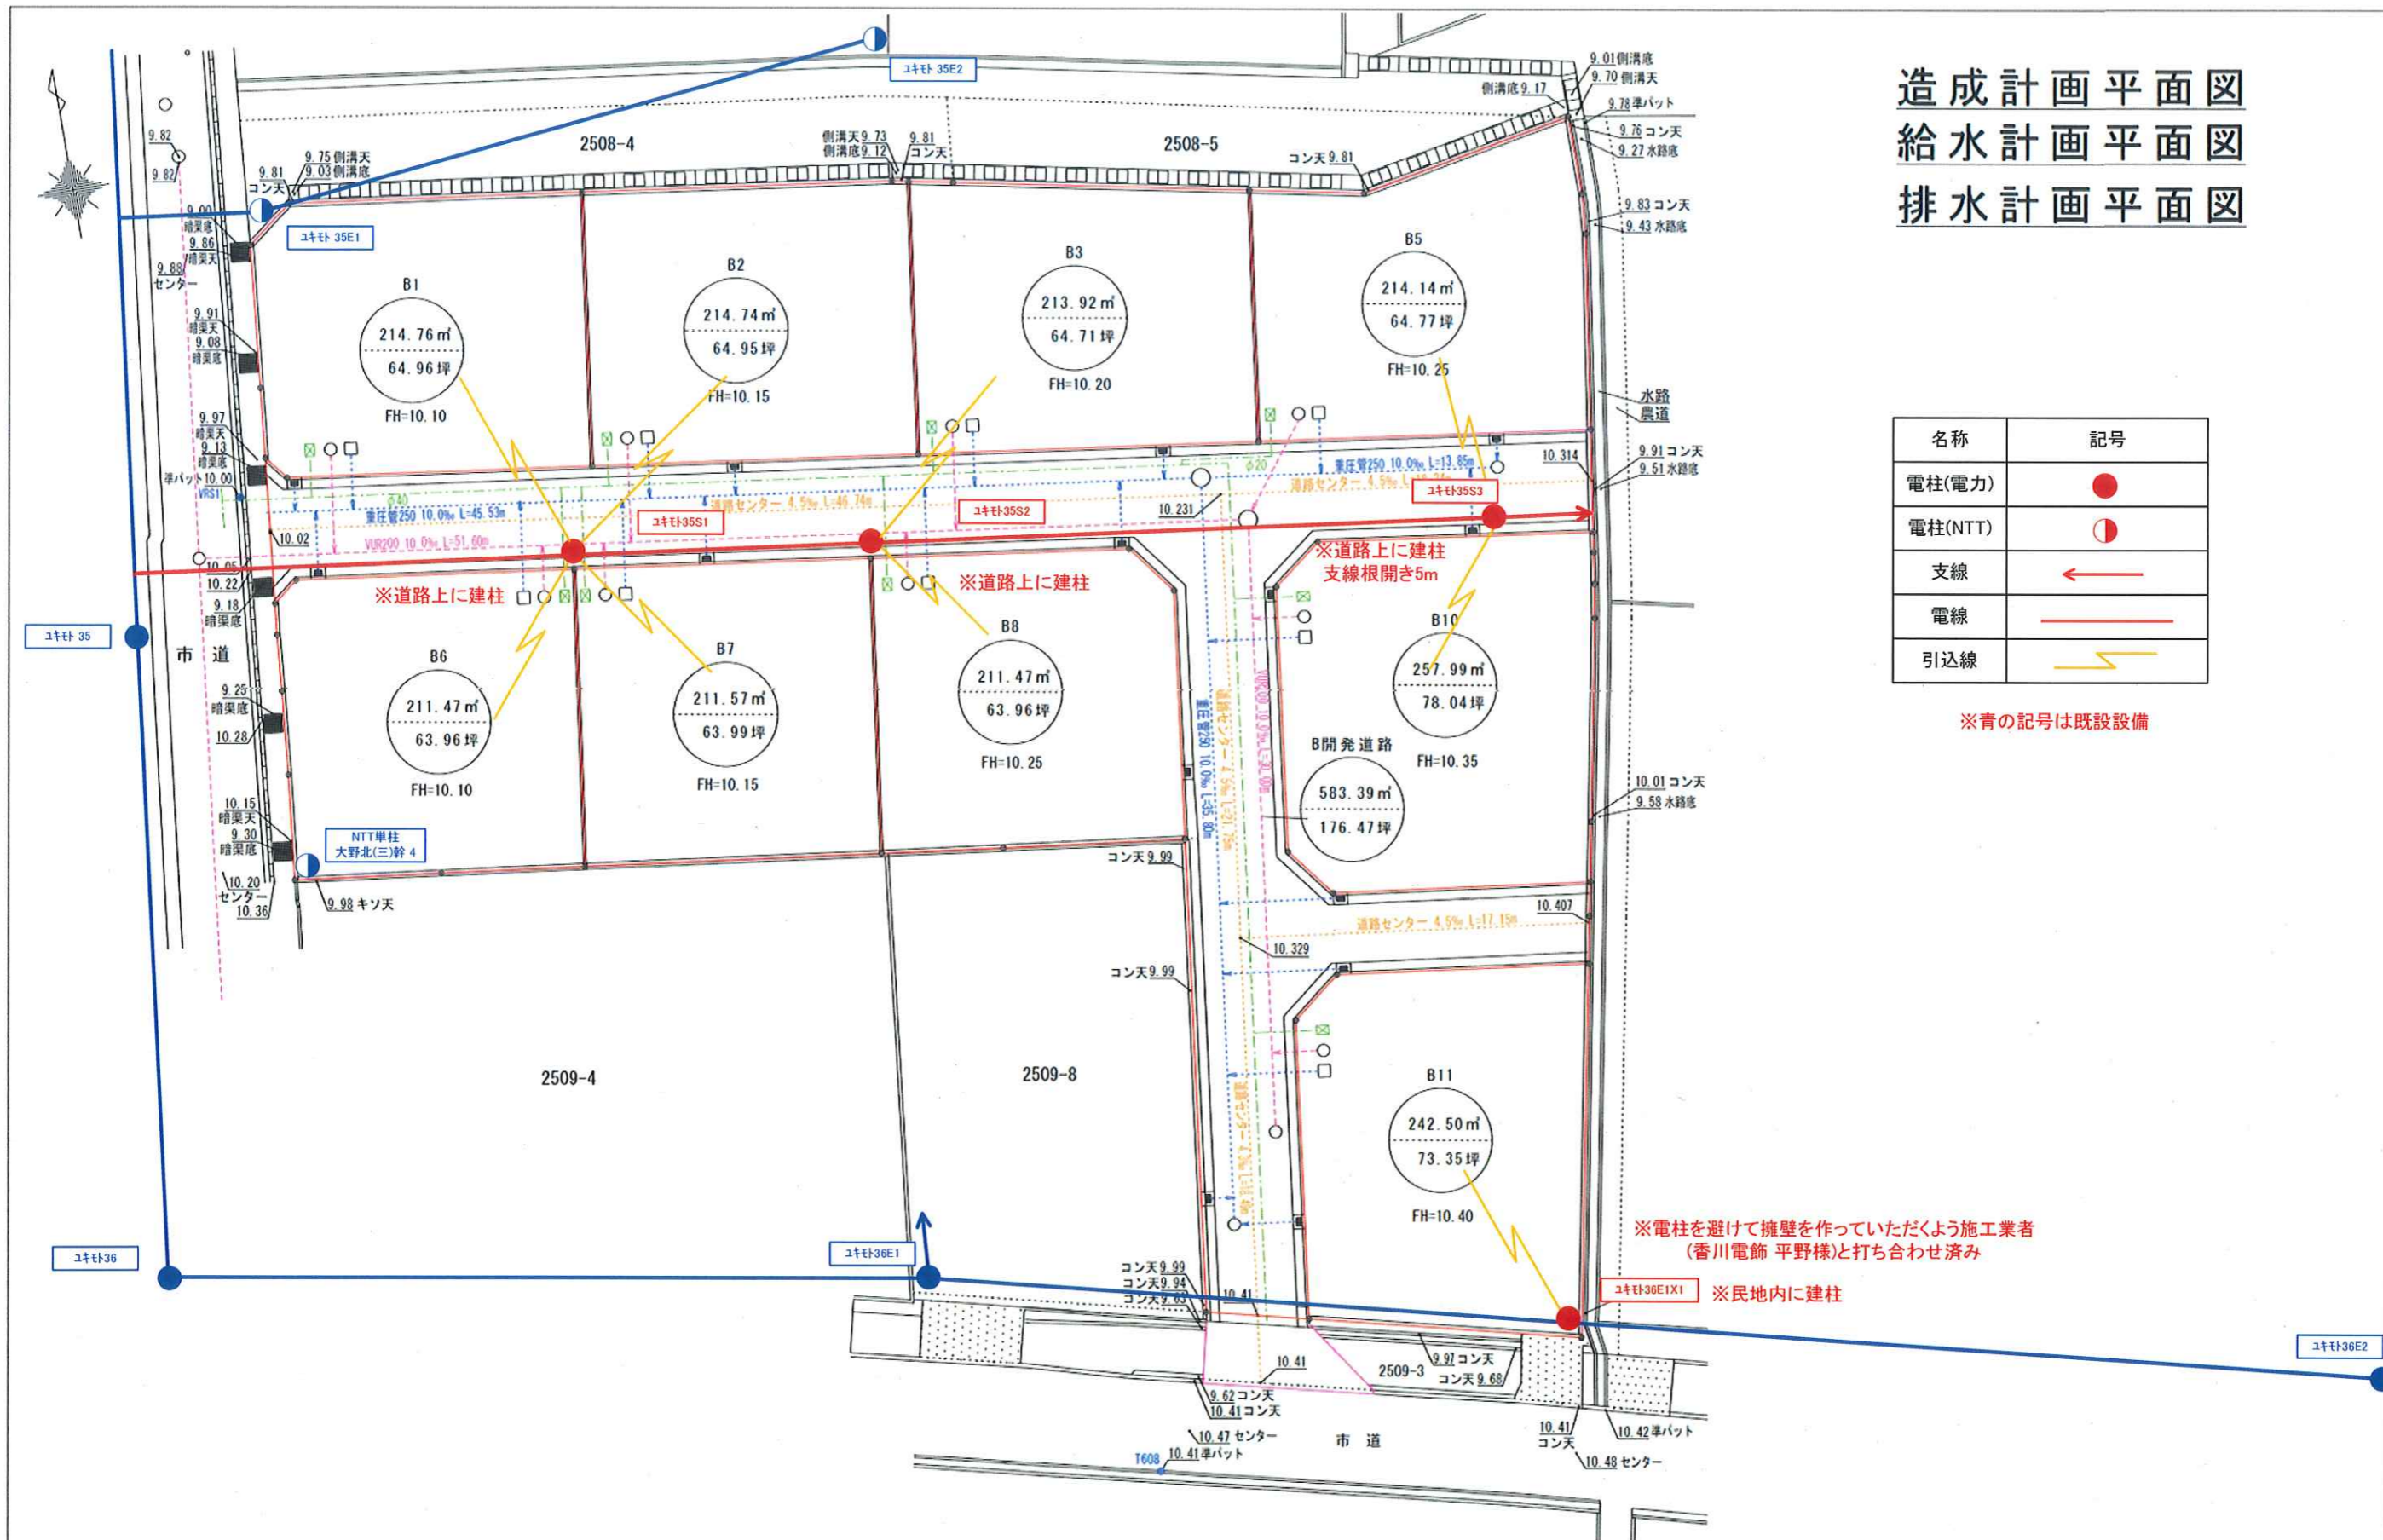

名称	記号
電柱(電力)	●
電柱(NTT)	○
支線	←
電線	—
引込線	—

※青の記号は既設設備

※電柱を避けて擁壁を作っていたくよう施工業者(香川電飾 平野様)と打ち合わせ済み

※民地内に建柱

土地の所在	高松市香川町大野字小箱	縮尺	1/300	測量年月日	令和 5年 1月21日	特記事項		作製者	石井登記測量事務所
土地の地番	2508-1, 2508-2, 2509-1	図面番号		作製年月日	令和 5年 1月25日				土地家屋調査士 石井 敦雄
									高松市春日町 1643-9 電話 843-3131