


造成計画平面図
給水計画平面図
排水計画平面図

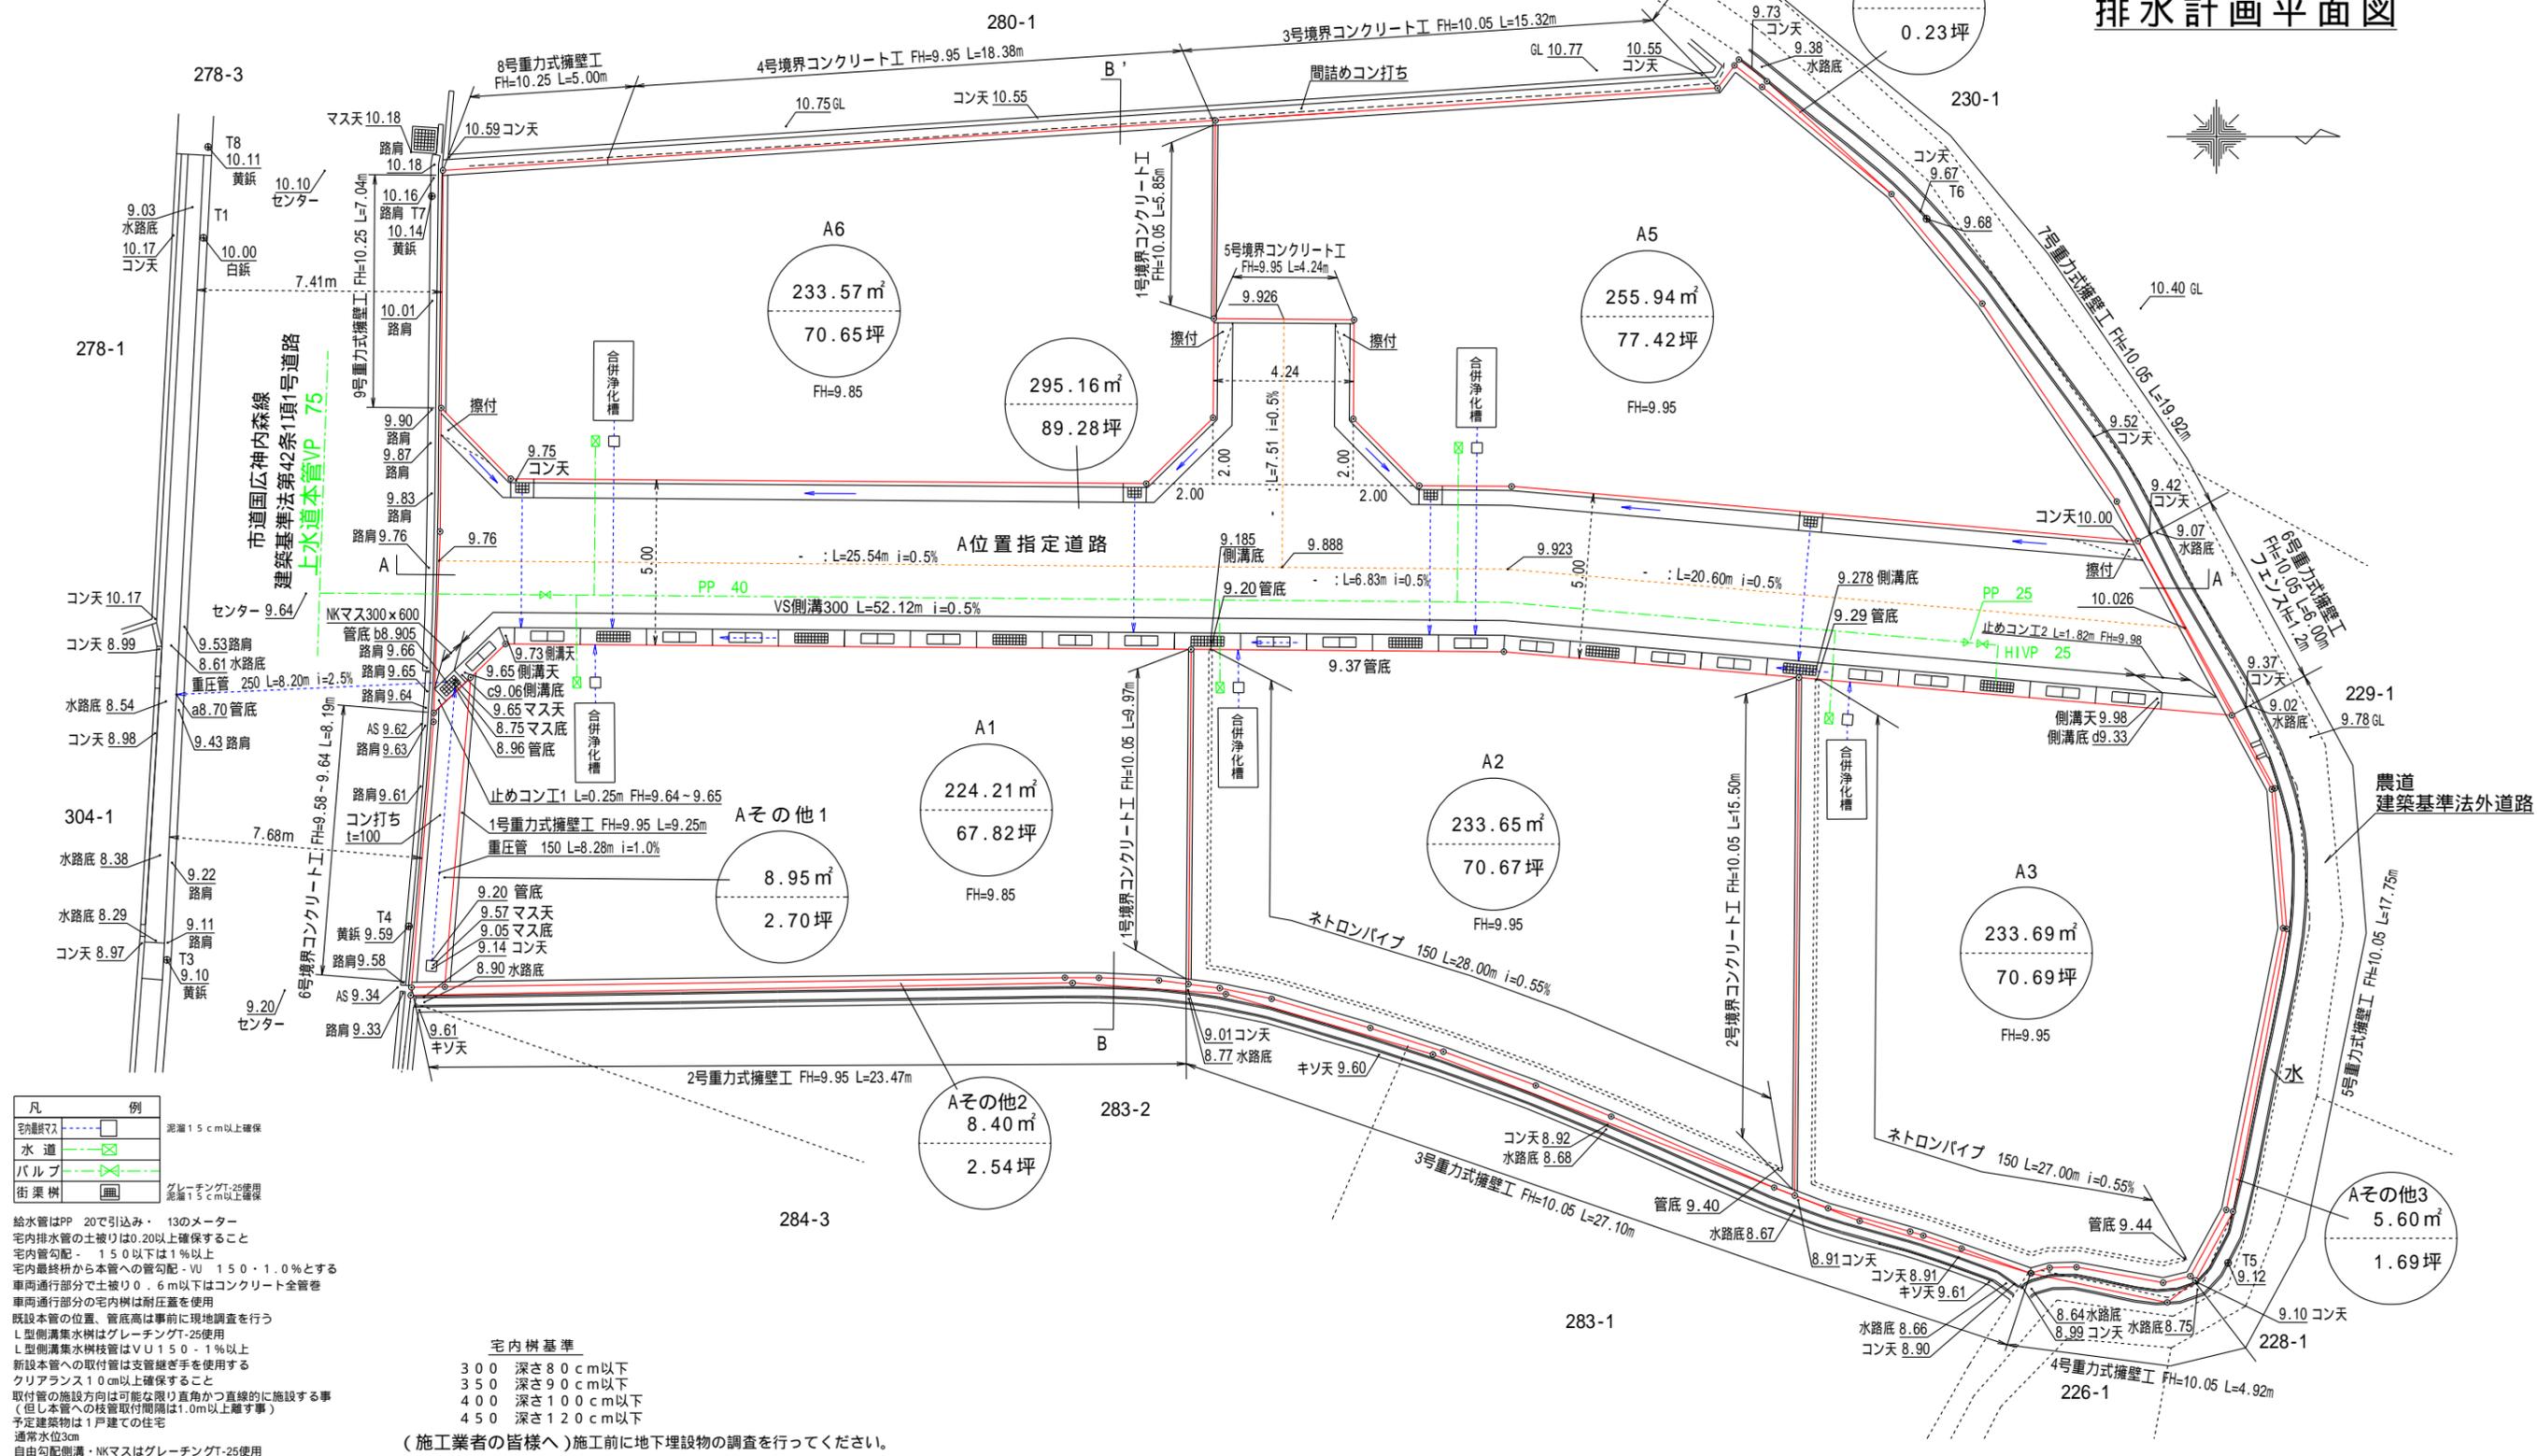

土地の所在	三豊市豊中町字下高野	縮尺	1/200	測量年月日	令和 年 月 日	特記事項		作製者	石井登記測量事務所
土地の地番	281-1	図面番号		作製年月日	令和 6年 5月 31日				土地家屋調査士 石井 敦雄 高松市春日町 1643-9 電話 843-3131