


丈量図

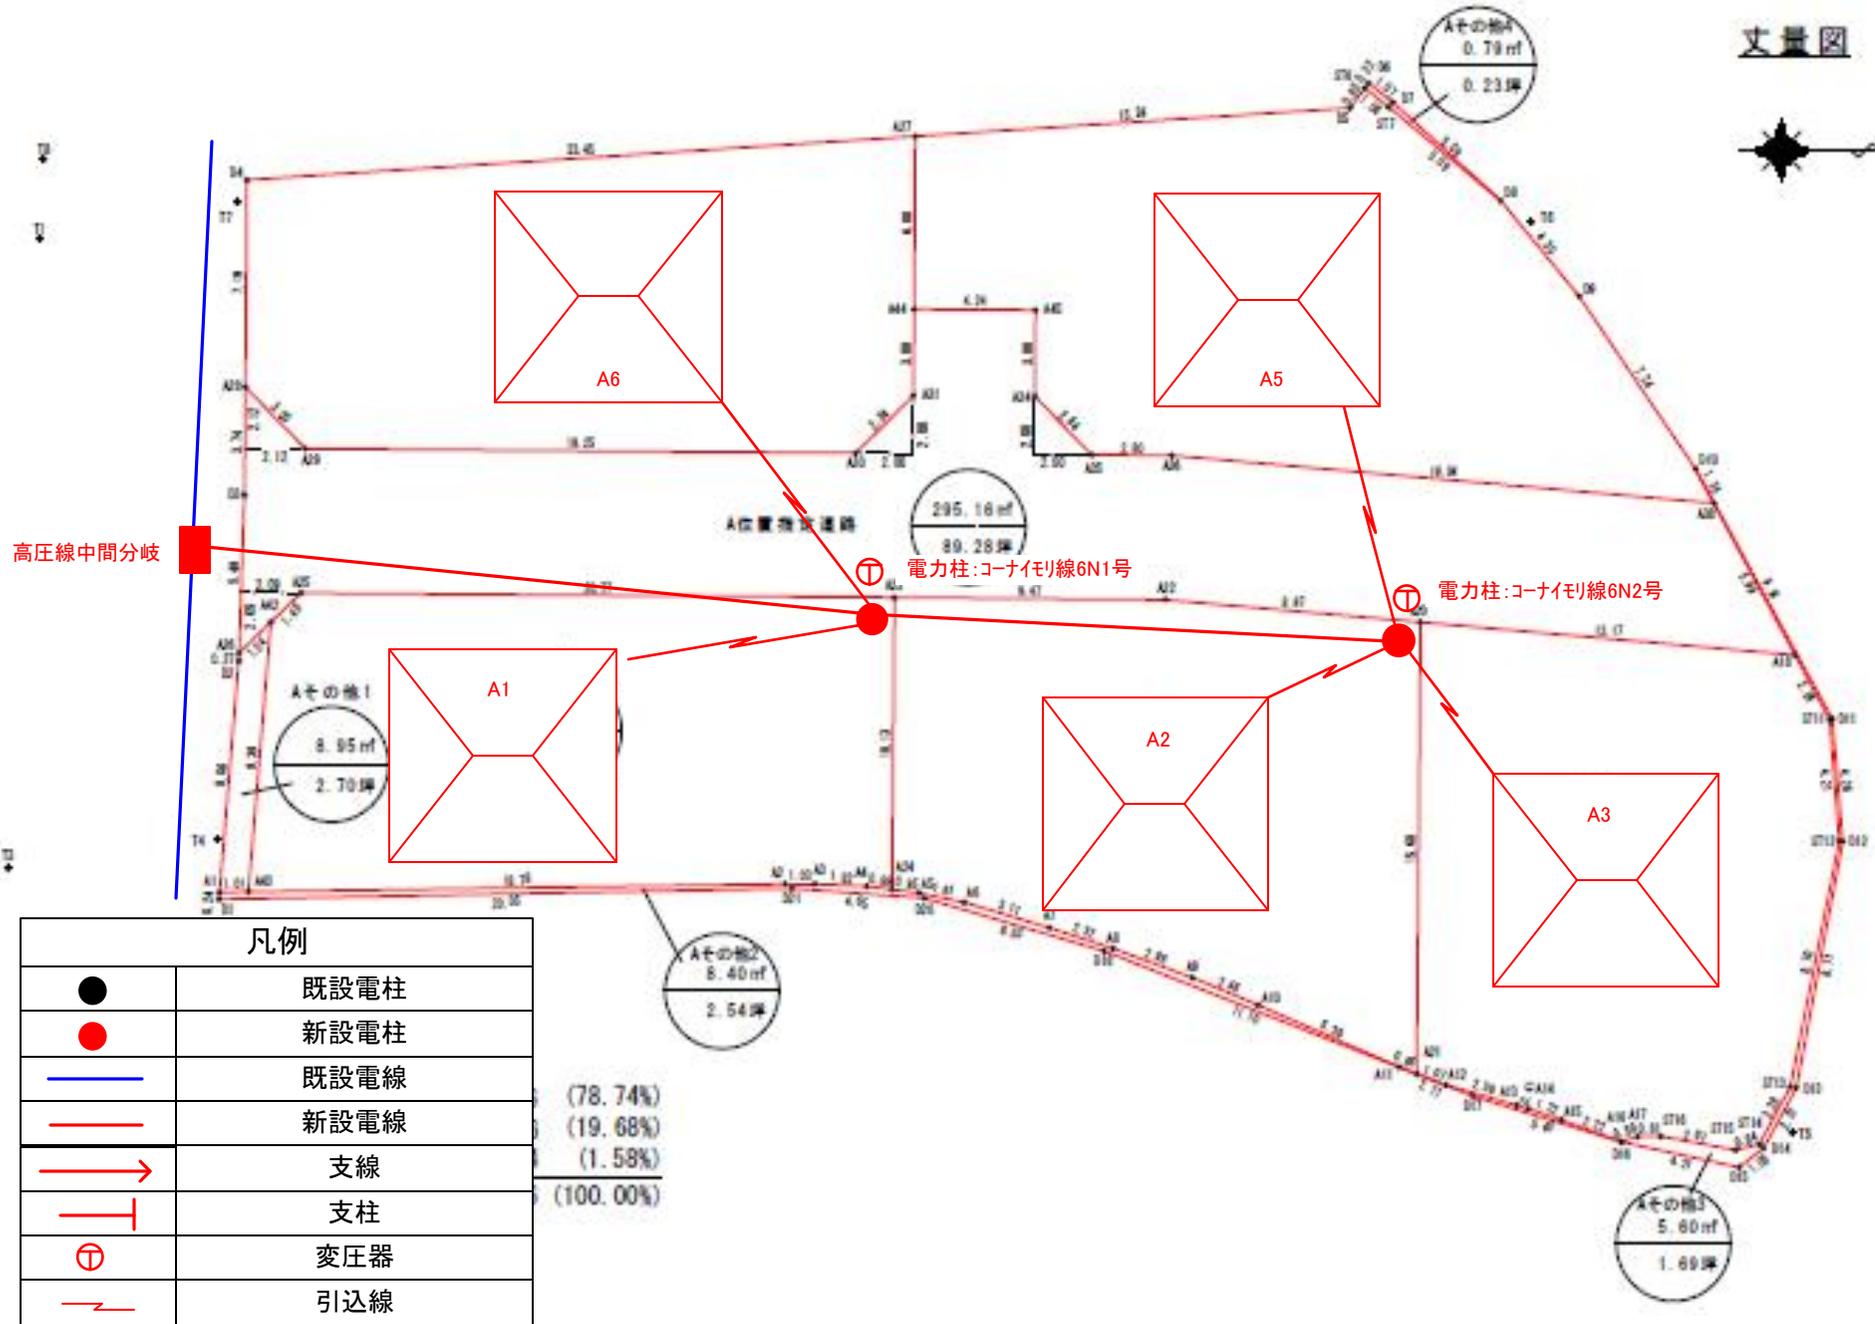

凡例	
●	既設電柱
●	新設電柱
—	既設電線
—	新設電線
→	支線
⊥	支柱
⊕	変圧器
—	引込線

(78.74%)
(19.68%)
(1.58%)
(100.00%)

Aその他2
8.40㎡
2.54坪

Aその他4
0.79㎡
0.23坪

A位置物算道路
295.18㎡
89.28坪

Aその他1
8.95㎡
2.70坪

Aその他3
5.80㎡
1.80坪