
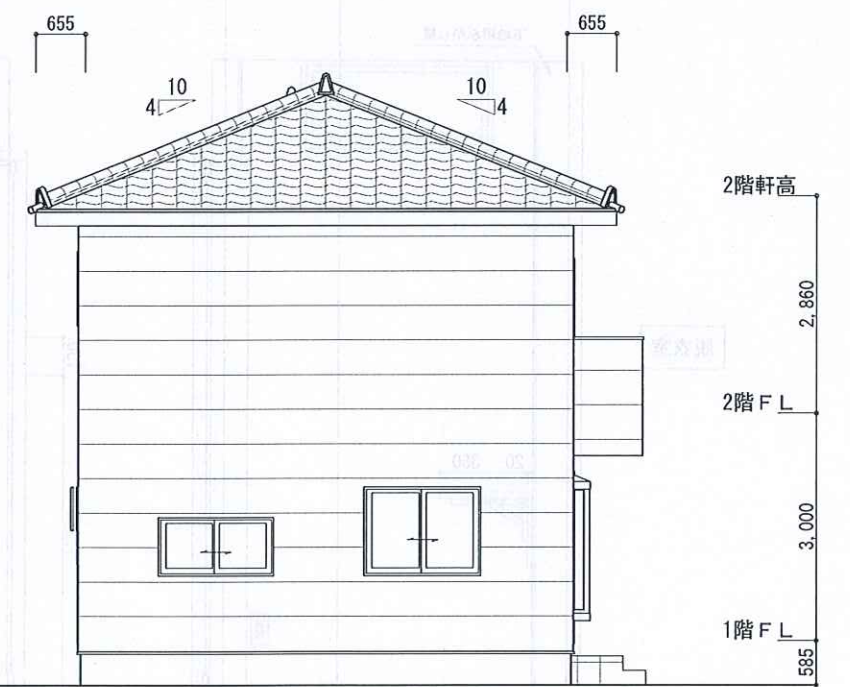


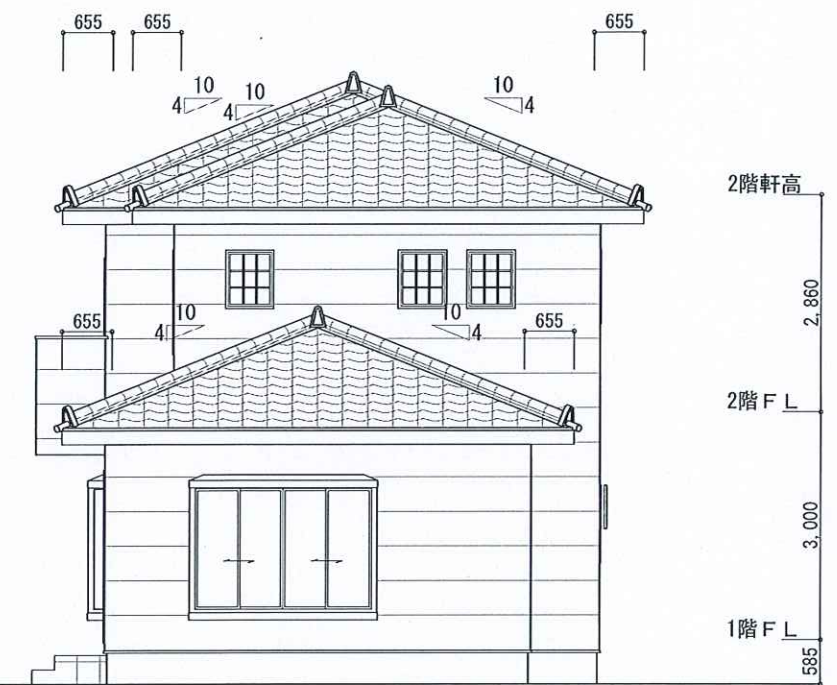

物件名 亀田様邸新築工事	図面名 立面図	縮尺 1/100	月/日	設計 /	営業 /	工務 /	IC /	 高松市上林町30番地8 アイワークス（株）二級建築士事務所 香川県知事登録第3492号 二級建築士 香川県知事登録 第7241号 乃村 浩二	更新日 2025年6月27日
			承認印						