


最終電柱位置図 R8.1

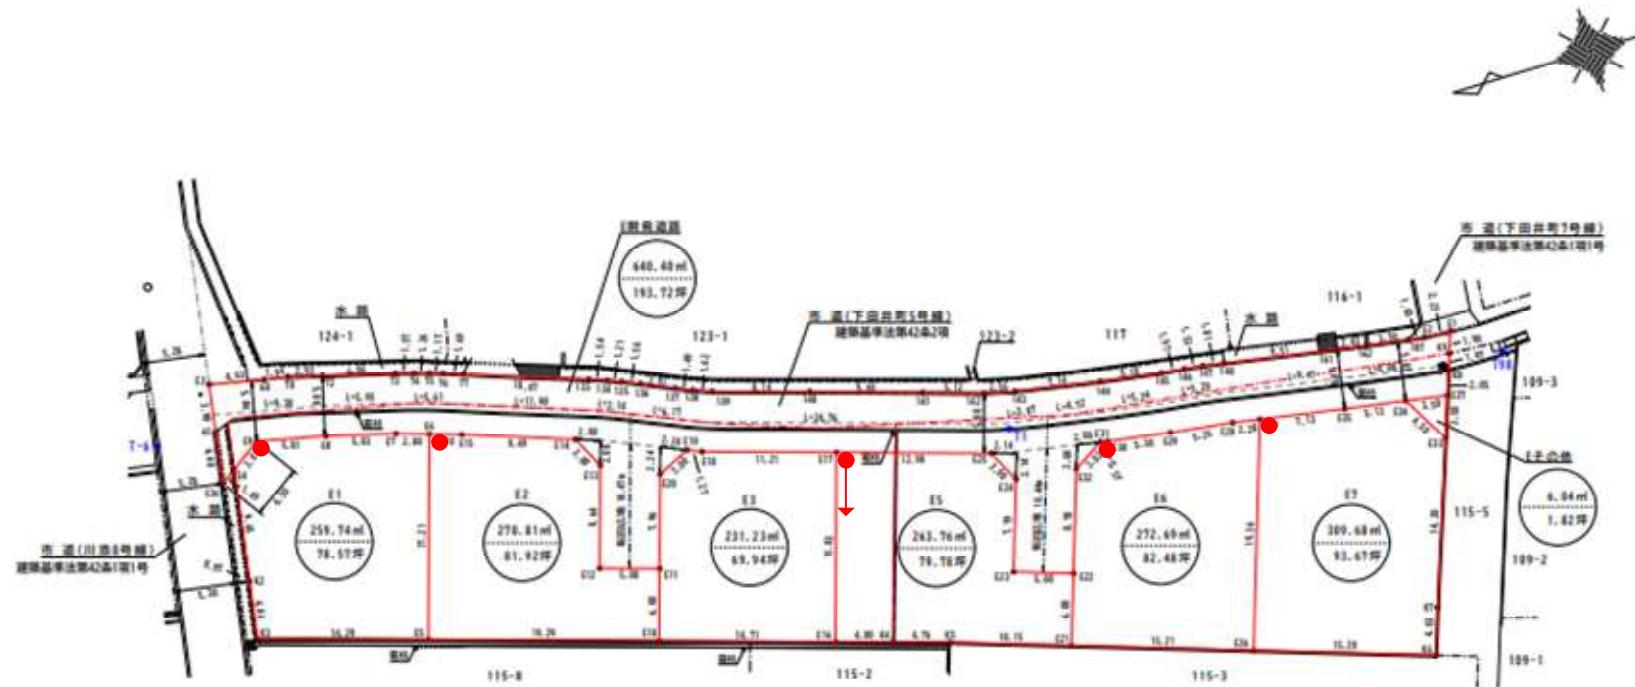

電柱5本 支線1本

宅地面積	1607.91m ² (71.32%)
開発道路	640.40m ² (28.41%)
その他	6.04m ² (0.27%)
合計面積	2254.35m ² (100.0%)

T2*

土地の所在	高松市下田井町字天神前	縮尺	1 / 400	測量年月日	令和 年 月 日	特 記 事 項	作 製 者	石井登記測量事務所	
								土地登記調査士 石井 敦雄	
土地の地番	115-1、115-4および地先水路、市道	図面番号						高松市春日町 1643-9	電話 843-3131