


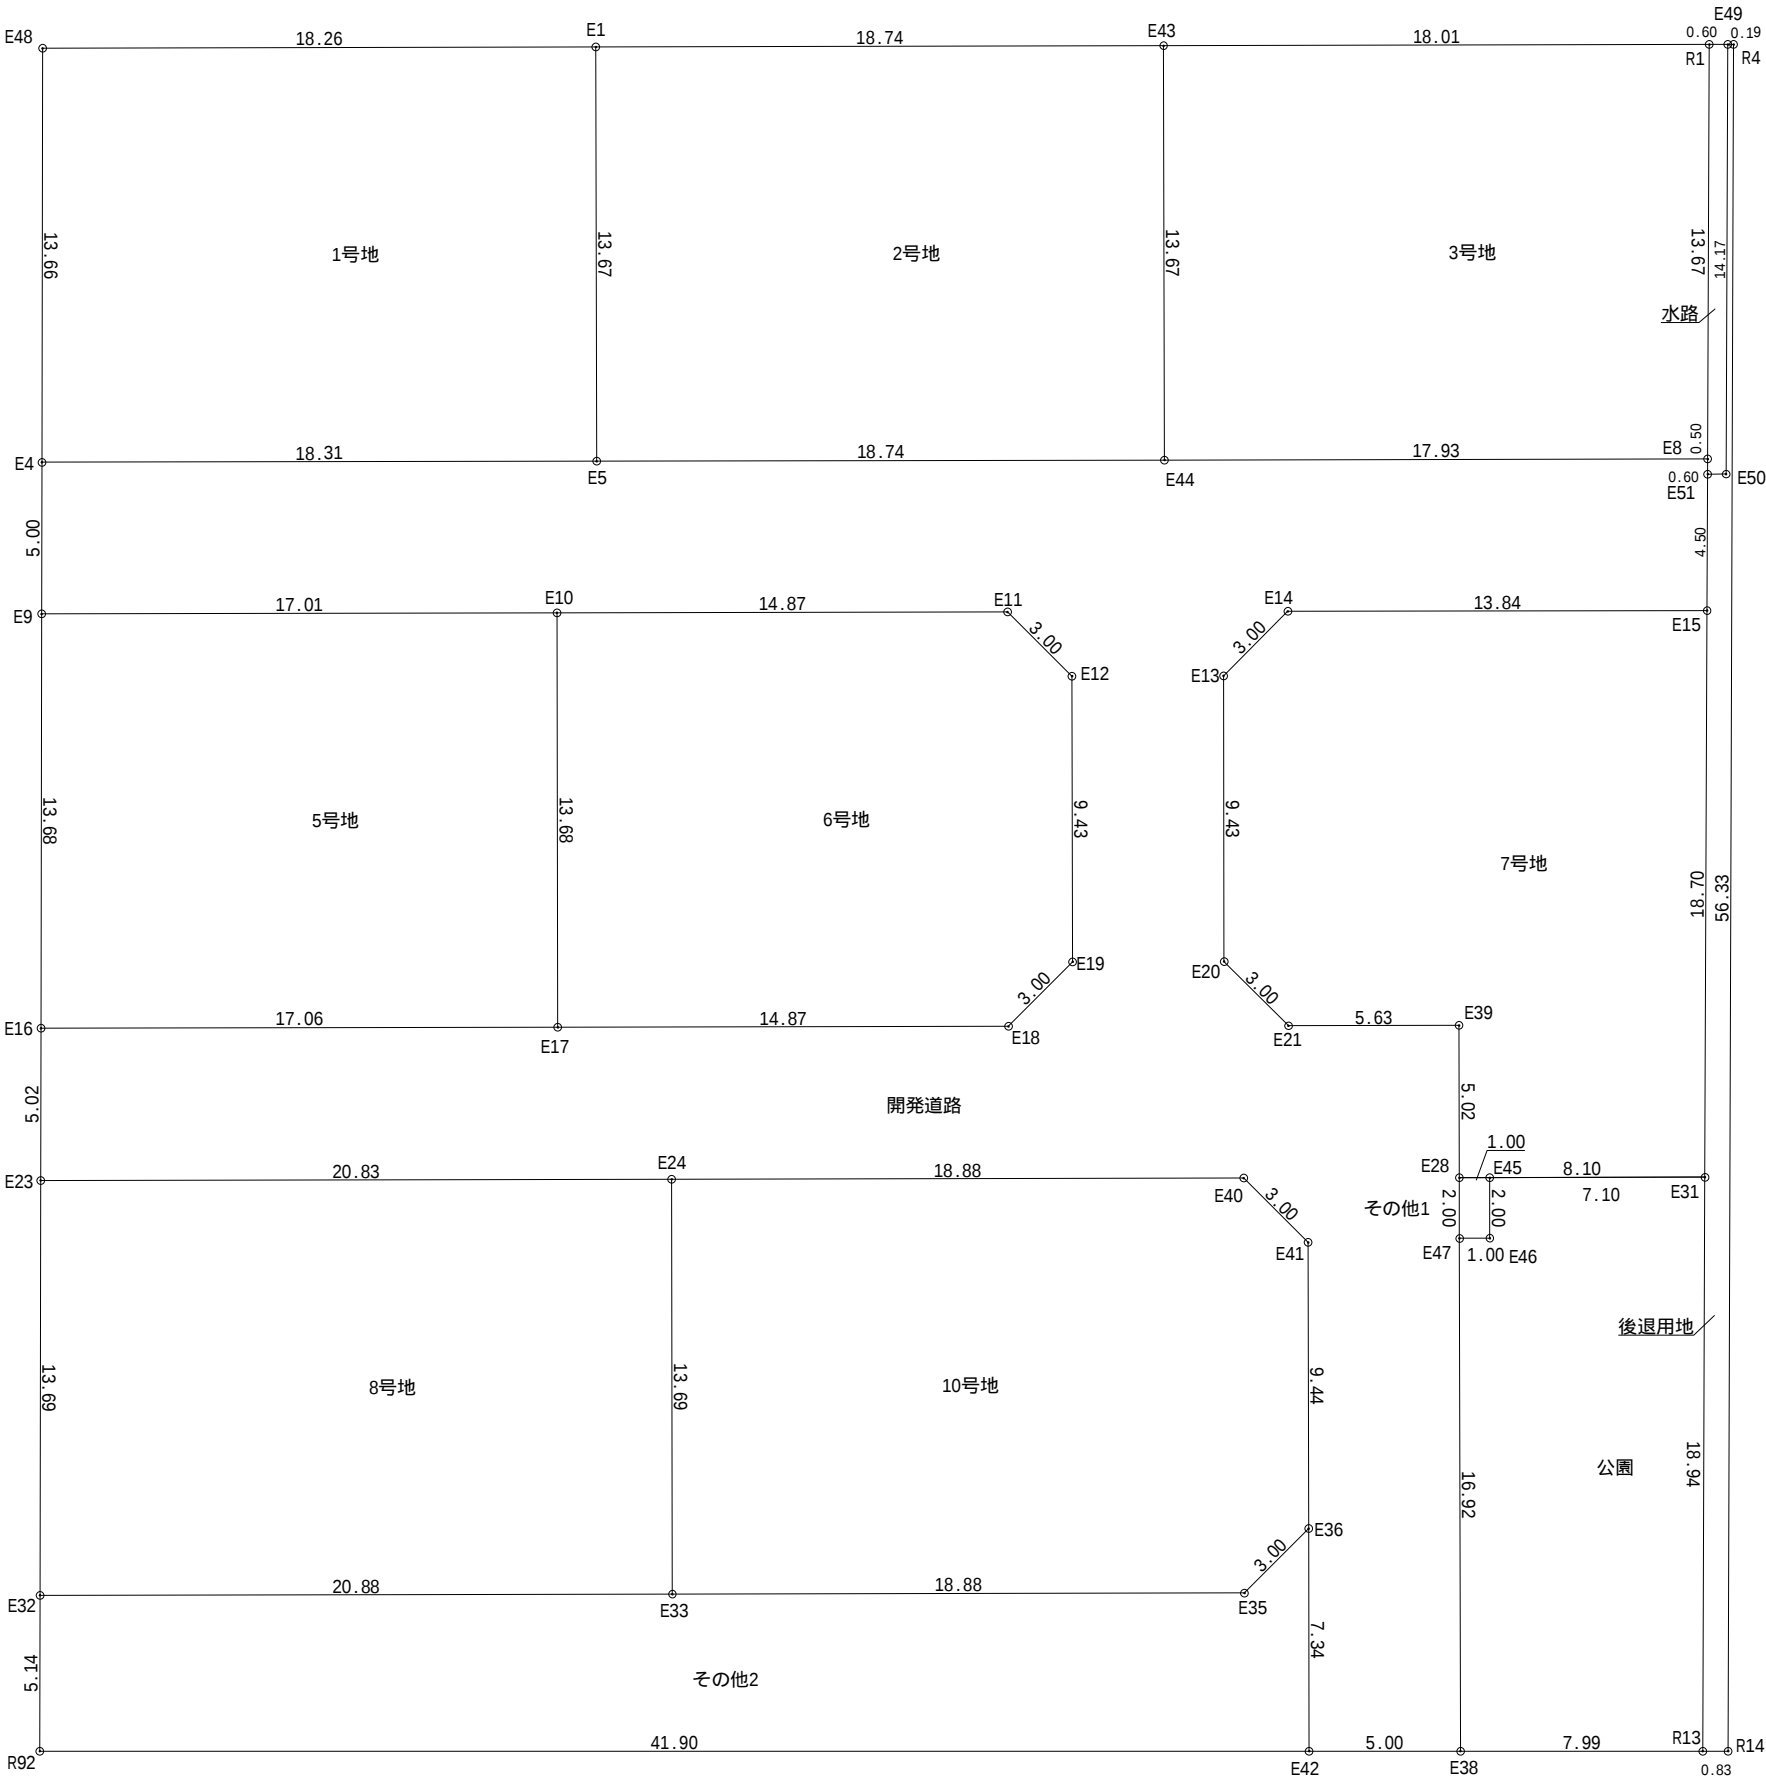

地番名	面積
1号地	250.0053415 m ²
2号地	256.3035445 m ²
3号地	245.8909645 m ²
5号地	233.1312990 m ²
6号地	228.0613000 m ²
7号地	254.2764425 m ²
8号地	285.6092585 m ²
10号地	283.1576700 m ²
開発道路	684.8071280 m ²
公園	150.4705340 m ²
水路	8.6435680 m ²
後退用地	37.5130525 m ²
その他1	2.0032185 m ²
その他2	219.4300735 m ²
合計	3139.25 m ²

所 在	高松市上林町字竹部		
作成年月日	令和 7 年 6 月 10 日		
図 面 名	実測図	縮尺	1 : 250
高松市上福岡町778番地1 土地家屋調査士 藤 本 頼 弘 TEL(087)887-0163 FAX(087)887-0164			図面番 1

座 標 求 積 表

地 番	1号地			
測 点	Xn	Yn	(Xn+1 - Xn-1)Yn	距 離
E48	143241.292	53084.751	-894000.291591	13.66
E4	143227.857	53087.246	-532252.728396	18.31
E5	143231.266	53105.242	894345.380522	13.67
E1	143244.698	53102.698	532407.650148	18.26
		倍 面 積	500.010683	
		面 積	250.0053415	
		地 積	250.00	
		坪 数	75.62	

地 番	2号地			
測 点	Xn	Yn	(Xn+1 - Xn-1)Yn	距 離
E1	143244.698	53102.698	-898763.163650	13.67
E5	143231.266	53105.242	-528025.421206	18.74
E44	143234.755	53123.660	899117.945500	13.67
E43	143248.191	53121.115	528183.246445	18.74
		倍 面 積	512.607089	
		面 積	256.3035445	
		地 積	256.30	
		坪 数	77.53	

地 番	3号地			
測 点	Xn	Yn	(Xn+1 - Xn-1)Yn	距 離
E43	143248.191	53121.115	-892062.884195	13.67
E44	143234.755	53123.660	-536389.595020	17.93
E8	143238.094	53141.286	892401.615798	13.67
R1	143251.548	53138.818	536542.645346	18.01
		倍 面 積	491.781929	
		面 積	245.8909645	
		地 積	245.89	
		坪 数	74.38	

地 番	5号地			
測 点	Xn	Yn	(Xn+1 - Xn-1)Yn	距 離
E9	143222.939	53088.159	-882219.026262	13.68
E16	143209.488	53090.656	-545453.399744	17.06
E17	143212.665	53107.424	882539.172032	13.68
E10	143226.106	53104.878	545599.516572	17.01
		倍 面 積	466.262598	
		面 積	233.1312990	
		地 積	233.13	
		坪 数	70.52	

地 番	6号地			
測 点	Xn	Yn	(Xn+1 - Xn-1)Yn	距 離
E10	143226.106	53104.878	-860830.072380	13.68
E17	143212.665	53107.424	-566815.536352	14.87
E18	143215.433	53122.041	278890.715250	3.00
E19	143217.915	53123.732	624256.974732	9.43
E12	143227.184	53121.976	582216.856960	3.00
E11	143228.875	53119.495	-57262.815610	14.87
		倍 面 積	456.122600	
		面 積	228.0613000	
		地 積	228.06	
		坪 数	68.98	

地 番	7号地			
測 点	Xn	Yn	(Xn+1 - Xn-1)Yn	距 離
E14	143230.597	53128.582	-268777.496338	3.00
E13	143228.115	53126.891	-624294.096141	9.43
E20	143218.846	53128.647	-582289.971120	3.00
E21	143217.155	53131.128	-34163.315304	5.63
E39	143218.203	53136.663	-206701.619070	5.02
E28	143213.265	53137.598	-182208.823542	8.10
E31	143214.774	53145.564	1058075.033676	18.70
E15	143233.174	53142.188	840868.840724	13.84
		倍 面 積	508.552885	
		面 積	254.2764425	
		地 積	254.27	
		坪 数	76.91	

地 番	8号地			
測 点	Xn	Yn	(Xn+1 - Xn-1)Yn	距 離
E23	143204.547	53091.574	-920660.984734	13.69
E32	143191.084	53094.073	-508428.843048	20.88
E33	143194.971	53114.591	921060.122531	13.69
E24	143208.425	53112.043	508600.923768	20.83
		倍 面 積	571.218517	
		面 積	285.6092585	
		地 積	285.60	
		坪 数	86.39	

地 番	10号地			
測 点	Xn	Yn	(Xn+1 - Xn-1)Yn	距 離
E24	143208.425	53112.043	-901205.145624	13.69
E33	143194.971	53114.591	-527959.034540	18.88
E35	143198.485	53133.146	318586.343416	3.00
E36	143200.967	53134.837	625025.087631	9.44
E41	143210.248	53133.079	582976.142788	3.00
E40	143211.939	53130.597	-96857.078331	18.88
		倍 面 積	566.315340	
		面 積	283.1576700	
		地 積	283.15	
		坪 数	85.65	

地 番	開発道路			
測 点	Xn	Yn	(Xn+1 - Xn-1)Yn	距 離
E4	143227.857	53087.246	-442057.497442	5.00
E9	143222.939	53088.159	-92957.366409	17.01
E10	143226.106	53104.878	315230.555808	14.87
E11	143228.875	53119.495	57262.815610	3.00
E12	143227.184	53121.976	-582216.856960	9.43
E19	143217.915	53123.732	-624256.974732	3.00
E18	143215.433	53122.041	-278890.715250	14.87
E17	143212.665	53107.424	-315723.635680	17.06
E16	143209.488	53090.656	-430989.945408	5.02
E23	143204.547	53091.574	-56436.343162	20.83
E24	143208.425	53112.043	392604.221856	18.88
E40	143211.939	53130.597	96857.078331	3.00
E41	143210.248	53133.079	-582976.142788	9.44
E36	143200.967	53134.837	-876724.810500	7.34
E42	143193.748	53136.204	-334651.812792	5.00
E38	143194.669	53141.121	932679.814671	16.92
E47	143211.299	53137.971	988153.708716	2.00
E28	143213.265	53137.598	366861.976592	5.02
E39	143218.203	53136.663	206701.619070	5.63
E21	143217.155	53131.128	34163.315304	3.00
E20	143218.846	53128.647	582289.971120	9.43
E13	143228.115	53126.891	624294.096141	3.00
E14	143230.597	53128.582	268777.496338	13.84
E15	143233.174	53142.188	372261.026940	4.50
E51	143237.602	53141.376	261455.569920	0.50
E8	143238.094	53141.286	-151293.241242	17.93
E44	143234.755	53123.660	-362728.350480	18.74
E5	143231.266	53105.242	-366319.959316	18.31
		倍 面 積	1369.614256	
		面 積	684.8071280	
		地 積	684.80	
		坪 数	207.15	

地 番	公園			
測 点	Xn	Yn	(Xn+1 - Xn-1)Yn	距 離
E45	143213.452	53138.582	-174719.657616	2.00
E46	143211.486	53138.954	-114408.167962	1.00
E47	143211.299	53137.971	-893621.258307	16.92
E38	143194.669	53141.121	-805459.970997	7.99
R13	143196.142	53148.982	1068560.283110	18.94
E31	143214.774	53145.564	919949.712840	7.10
		倍 面 積	300.941068	
		面 積	150.4705340	
		地 積	150.47	
		坪 数	45.51	

地 番	水路			
測 点	Xn	Yn	(Xn+1 - Xn-1)Yn	距 離
E49	143251.662	53139.417	735024.415944	0.60
R1	143251.548	53138.818	-720987.482624	13.67
E8	143238.094	53141.286	-741108.374556	0.50
E51	143237.602	53141.376	-20087.440128	0.60
E50	143237.716	53141.975	747176.168500	14.17
		倍 面 積	17.287136	
		面 積	8.6435680	
		地 積	8.64	
		坪 数	2.61	

地 番	後退用地			
測 点	Xn	Yn	(Xn+1 - Xn-1)Yn	距 離
R4	143251.697	53139.605	2942074.230825	0.19
E49	143251.662	53139.417	-742942.189077	14.17
E50	143237.716	53141.975	-747176.168500	0.60
E51	143237.602	53141.376	-241368.129792	4.50
E15	143233.174	53142.188	-1213129.867664	18.70
E31	143214.774	53145.564	-1968086.526048	18.94
R13	143196.142	53148.982	-982033.740414	0.83
R14	143196.297	53149.805	2952737.416775	56.33
		倍 面 積	75.026105	
		面 積	37.5130525	
		地 積	37.51	
		坪 数	11.34	

地 番	その他1			
測 点	Xn	Yn	(Xn+1 - Xn-1)Yn	距 離
E28	143213.265	53137.598	-114405.248494	2.00
E47	143211.299	53137.971	-94532.450409	1.00
E46	143211.486	53138.954	114408.167962	2.00
E45	143213.452	53138.582	94533.537378	1.00
		倍 面 積	4.006437	
		面 積	2.0032185	
		地 積	2.00	
		坪 数	0.60	

地 番	その他2			
測 点	Xn	Yn	(Xn+1 - Xn-1)Yn	距 離
R92	143186.028	53095.012	141445.111968	41.90
E42	143193.748	53136.204	793801.751556	7.34
E36	143200.967	53134.837	251699.722869	3.00
E35	143198.485	53133.146	-318586.343416	18.88
E33	143194.971	53114.591	-393101.087991	20.88
E32	143191.084	53094.073	-474820.294839	5.14
		倍 面 積	438.860147	
		面 積	219.4300735	
		地 積	219.43 m ²	
		坪 数	66.37	
合 計			3139.25m ²	

所 在	高松市上林町字竹部		
作成年月日	令和 7 年 6 月 10 日		
図 面 名	実測図	縮尺	
高松市上福岡町778番地1 土地家屋調査士 藤 本 頼 弘 TEL(087)887-0163 FAX(087)887-0164			図面番号