


座標求積表

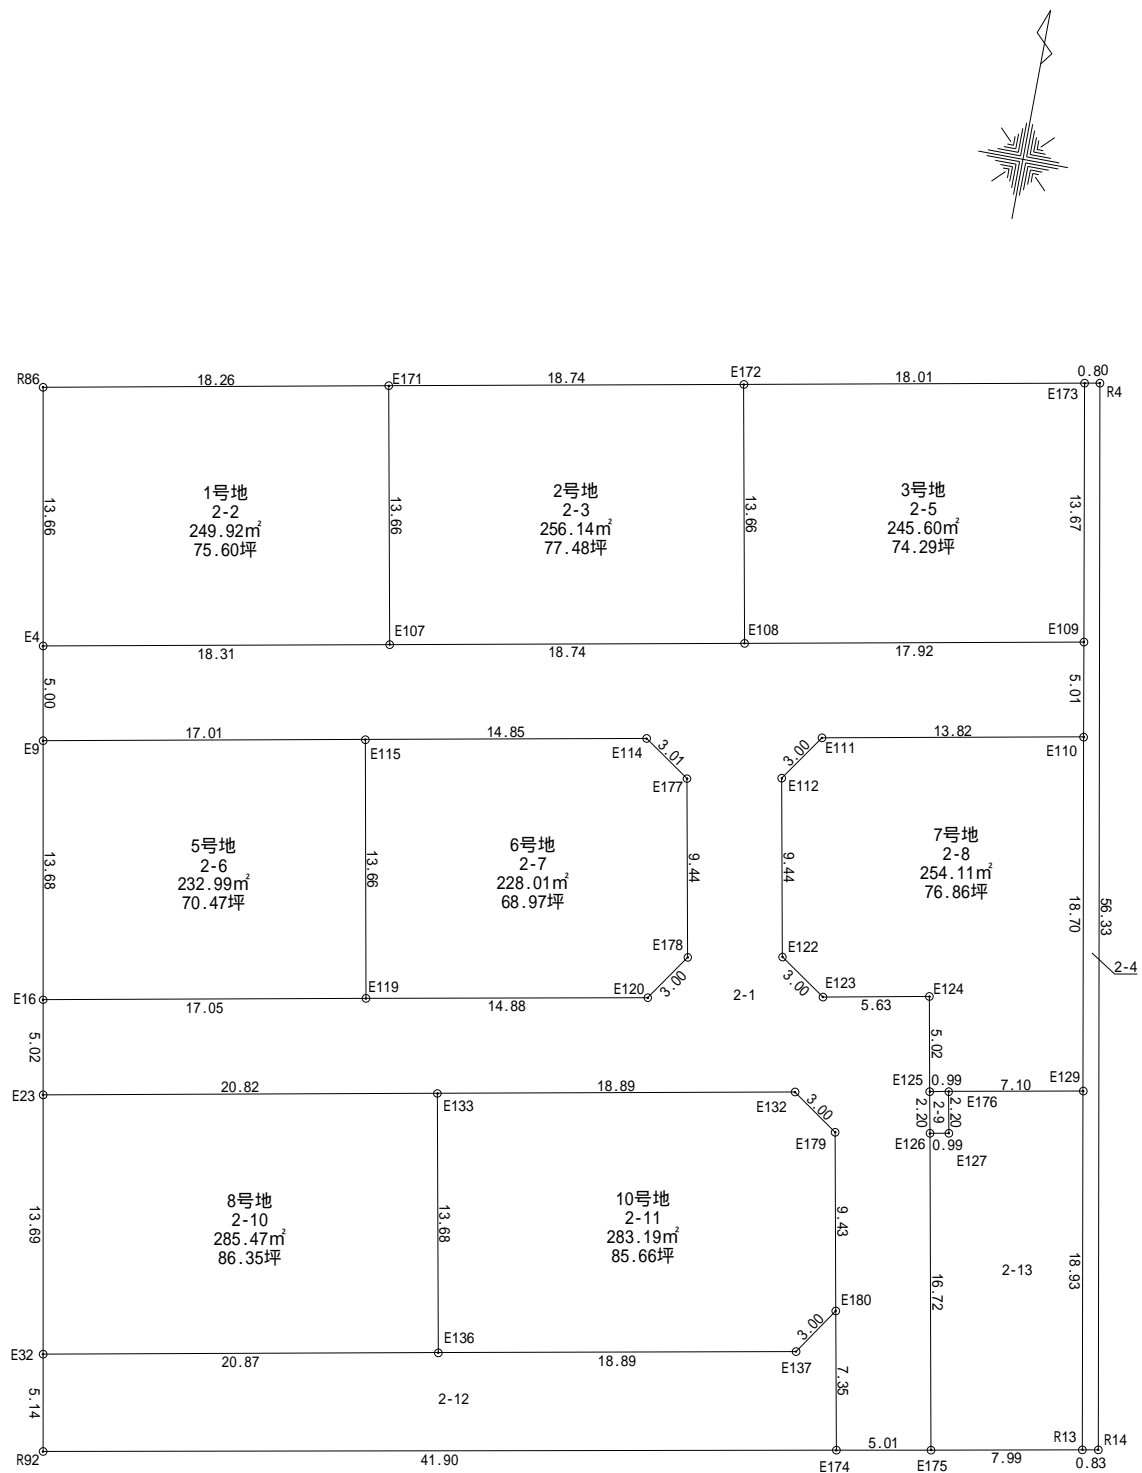

地番	2-1			
測点	Xn	Yn	(Xn+1 - Xn-1)Yn	距離
E9	143222.939	53088.159	-93063.542727	17.01
E115	143226.104	53104.882	315124.369788	14.85
E114	143228.873	53119.478	57315.916762	3.01
E177	143227.183	53121.969	-582482.390085	9.44
E178	143217.908	53123.729	-624628.805582	3.00
E120	143215.425	53122.041	-278147.006676	14.88
E119	143212.672	53107.413	-315298.710981	17.05
E16	143209.488	53090.656	-431361.580000	5.02
E23	143204.547	53091.574	-56701.801032	20.82
E133	143208.420	53112.040	392710.423760	18.89
E132	143211.941	53130.599	96644.559581	3.00
E179	143210.239	53133.073	-582816.677737	9.43
E180	143200.972	53134.819	-876352.569767	7.35
E174	143193.746	53136.197	-334917.449691	5.01
E175	143194.669	53141.122	922157.890066	16.72
E126	143211.099	53138.011	988207.590567	2.20
E125	143213.266	53137.801	377542.655105	5.02
E124	143218.204	53136.666	206489.084076	5.63
E123	143217.152	53131.128	34057.053048	3.00
E122	143218.845	53128.645	582714.978360	9.44
E112	143228.120	53126.886	624506.544930	3.00
E111	143230.600	53128.583	267980.572652	13.82
E110	143233.164	53142.173	398460.013154	5.01
E109	143238.098	53141.264	84866.598608	17.92
E108	143234.761	53123.652	-362568.924900	18.74
E107	143231.273	53105.236	-366638.549344	18.31
E4	143227.857	53087.246	-442429.108164	5.00
倍面積				1371.133771
面積				685.5668855
地積				685.56 m
坪数				207.38

地番	2-2 (1号地)			
測点	Xn	Yn	(Xn+1 - Xn-1)Yn	距離
R86	143241.294	53084.751	-894000.291591	13.66
E4	143227.857	53087.246	-531987.292166	18.31
E107	143231.273	53105.236	894345.279476	13.66
E171	143244.698	53102.699	532142.146679	18.26
倍面積				499.842398
面積				249.9211990
地積				249.92 m
坪数				75.60

地番	2-3 (2号地)			
測点	Xn	Yn	(Xn+1 - Xn-1)Yn	距離
E171	143244.698	53102.699	-898391.461682	13.66
E107	143231.273	53105.236	-527706.730132	18.74
E108	143234.761	53123.652	898745.944536	13.66
E172	143248.191	53121.117	527864.539629	18.74
倍面積				512.292351
面積				256.1461755
地積				256.14 m
坪数				77.48

地番	2-4			
測点	Xn	Yn	(Xn+1 - Xn-1)Yn	距離
E173	143251.547	53138.813	-722634.717987	13.67
E109	143238.098	53141.264	-976895.856112	5.01
E110	143233.164	53142.173	-1239913.180436	18.70
E129	143214.766	53145.561	-1967554.959342	18.93
R13	143196.142	53148.982	-981608.548558	0.83
R14	143196.297	53149.805	2952737.416775	56.33
R4	143251.697	53139.605	2935963.176250	0.80
倍面積				93.330590
面積				46.6652950
地積				46.66 m
坪数				14.11

地番	2-5 (3号地)			
測点	Xn	Yn	(Xn+1 - Xn-1)Yn	距離
E172	143248.191	53121.117	-891691.069962	13.66
E108	143234.761	53123.652	-536177.019636	17.92
E109	143238.098	53141.264	892029.257504	13.67
E173	143251.547	53138.813	536330.039609	18.01
倍面積				491.207515
面積				245.6037575
地積				245.60 m
坪数				74.29

地番	2-6 (5号地)			
測点	Xn	Yn	(Xn+1 - Xn-1)Yn	距離
E9	143222.939	53088.159	-882112.849944	13.68
E16	143209.488	53090.656	-545081.765152	17.05
E119	143212.672	53107.413	882432.774408	13.66
E115	143226.104	53104.882	545227.823494	17.01
倍面積				465.982806
面積				232.9914030
地積				232.99 m
坪数				70.47

地番	2-7 (6号地)			
測点	Xn	Yn	(Xn+1 - Xn-1)Yn	距離
E115	143226.104	53104.882	-860352.193282	13.66
E119	143212.672	53107.413	-567134.063427	14.88
E120	143215.425	53122.041	278147.006676	3.00
E178	143217.908	53123.729	624628.805582	9.44
E177	143227.183	53121.969	582482.390085	3.01
E114	143228.873	53119.478	-57315.916762	14.85
倍面積				456.028872
面積				228.0144360
地積				228.01 m
坪数				68.97

地番	2-8 (7号地)			
測点	Xn	Yn	(Xn+1 - Xn-1)Yn	距離
E111	143230.600	53128.583	-267980.572652	3.00
E12	143228.120	53126.886	-624506.544930	9.44
E122	143218.845	53128.645	-582714.978360	3.00
E123	143217.152	53131.128	-34057.053048	5.63
E124	143218.204	53136.666	-206489.084076	5.02
E125	143213.266	53137.601	-252563.017553	0.99
E176	143213.451	53138.583	79707.874500	7.10
E129	143214.766	53145.561	1047658.443993	18.70
E110	143233.164	53142.173	841453.167282	13.82
倍面積				508.235156
面積				254.1175780
地積				254.11 m
坪数				76.86

地番	2-9			
測点	Xn	Yn	(Xn+1 - Xn-1)Yn	距離
E125	143213.266	53137.601	-124979.637552	2.20
E126	143211.099	53138.011	-105319.537802	0.99
E127	143211.284	53138.993	124982.911536	2.20
E176	143213.451	53138.583	105320.671506	0.99
倍面積				4.407688
面積				2.2038440
地積				2.20 m
坪数				0.66

地番	2-10 (8号地)			
測点	Xn	Yn	(Xn+1 - Xn-1)Yn	距離
E23	143204.547	53091.574	-920395.526864	13.69
E32	143191.084	53094.073	-508588.125267	20.87
E136	143194.968	53114.581	920794.376216	13.68
E133	143208.420	53112.040	508760.231160	20.82
倍面積				570.955245
面積				285.4776225
地積				285.47 m
坪数				86.35

地番	2-11 (10号地)			
測点	Xn	Yn	(Xn+1 - Xn-1)Yn	距離
E133	143208.420	53112.040	-901470.654920	13.68
E136	143194.968	53114.581	-528224.508045	18.89
E137	143198.475	53133.150	319011.432600	3.00
E180	143200.972	53134.819	625078.010716	9.43
E179	143210.239	53133.073	582816.677737	3.00
E132	143211.941	53130.599	-96644.559581	18.89
倍面積				566.398507
面積				283.1992535
地積				283.19 m
坪数				85.66

地番	2-12			
測点	Xn	Yn	(Xn+1 - Xn-1)Yn	距離
E32	143191.084	53094.073	-474661.012620	5.14
R92	143186.028	53095.012	141338.921944	41.90
E174	143193.746	53136.197	794067.327968	7.35
E180	143200.972	53134.819	251274.559051	3.00
E137	143198.475	53133.150	-319011.432600	18.89
E136	143194.968	53114.581	-392569.868171	20.87
倍面積				438.495572
面積				219.2477860
地積				219.24 m
坪数				66.32

地番	2-13			
測点	Xn	Yn	(Xn+1 - Xn-1)Yn	距離
E176	143213.451	53138.583	-185028.546006	2.20
E127	143211.284	53138.993	-124982.911536	0.99
E126	143211.099	53138.011	-88288.052765	16.72
E175	143194.669	53141.122	-794831.761754	7.99
R13	143196.142	53148.982	1068135.091254	18.93
E129	143214.766	53145.561	919896.515349	7.10
倍面積				300.334542
面積				150.1672710
地積				150.16 m
坪数				45.42
合計				3139.3225065

所在	高松市上林町字佐道		
作成年月日	令和 8 年 3 月 14 日		
図面名	実測図	縮尺	1:400
申請者	高松市多肥下町1593番地9 株式会社ロータリーハウス不動産 代表取締役 増元 竜彦		
作成者	高松市上福岡町778番地1 土地家屋調査士 藤本 頼弘		