


参考図

都市ガス図面

本支管出来型図

道路 管理	<input type="checkbox"/> 国	<input type="checkbox"/> 町	同意書No	管種	口径 (A)	延長 (m)	管種	口径 (A)	延長 (m)	出来型図番号	2254045	施工業者
	<input type="checkbox"/> 県	<input checked="" type="checkbox"/> 私		PE	50 A	36.6 m		A	m	整理	225-4	
	<input checked="" type="checkbox"/> 市	<input type="checkbox"/> 農				A	m		A	m	区分	

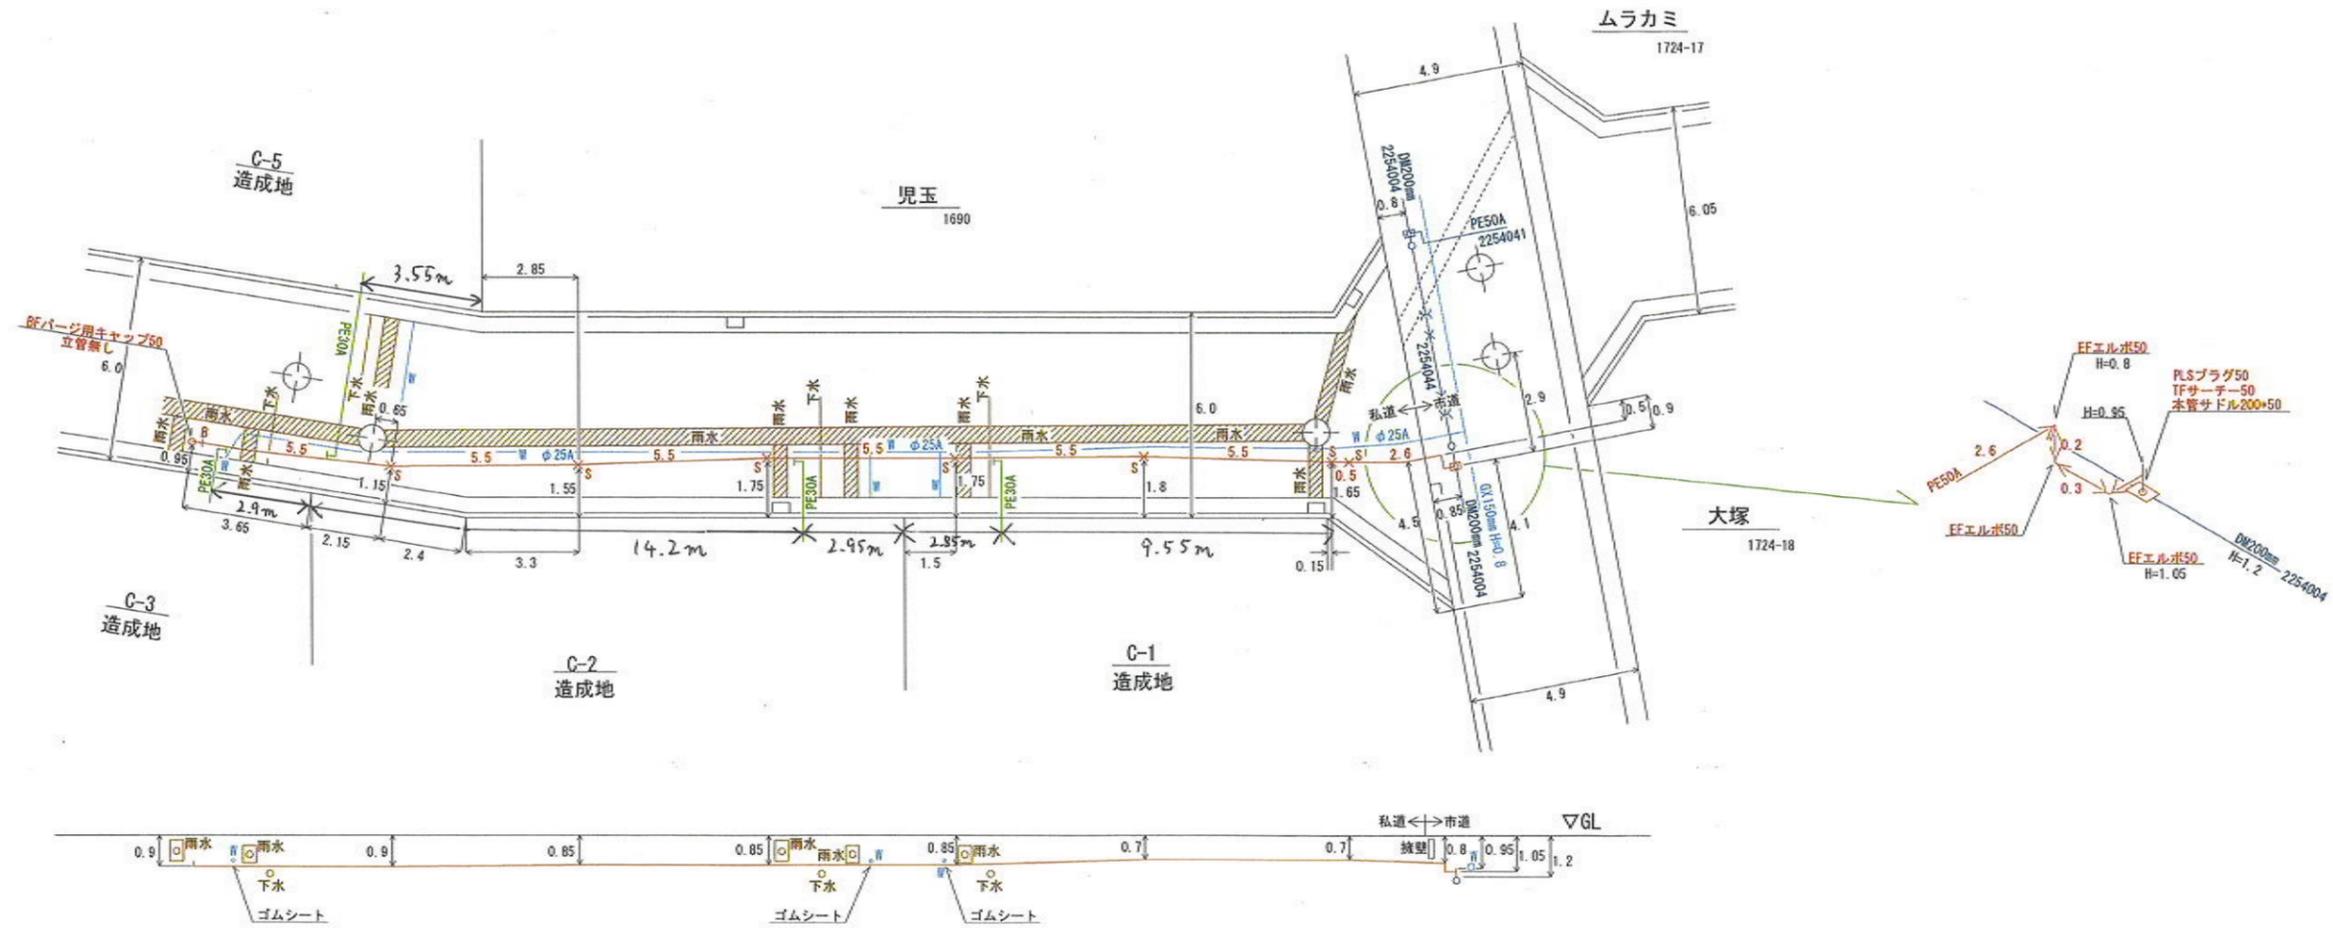

工事件名	高松町支管埋設工事		
場所	自	高松市高松町1690-1	
	至	高松市高松町1690-6	
着工	2026年 1月 17日	竣工	2026年 1月 23日
施工	1月 17日～ 1月 23日 (この出来型図の表示部分の施工日)		
工事番号	25-050	高支-405	
工種	新設	縮尺	1/200
四国ガス株式会社	図番	1/1	