

土地 利用 計 画 図

可 許 發 開
日 月 年

第

令

7

1

24


D

申請者

ホーリーデインハグス(株)
代表取締役 増元 竜彦

作成者
住所・氏名

高松市春日町1643番地9
行政書士 石井 正志

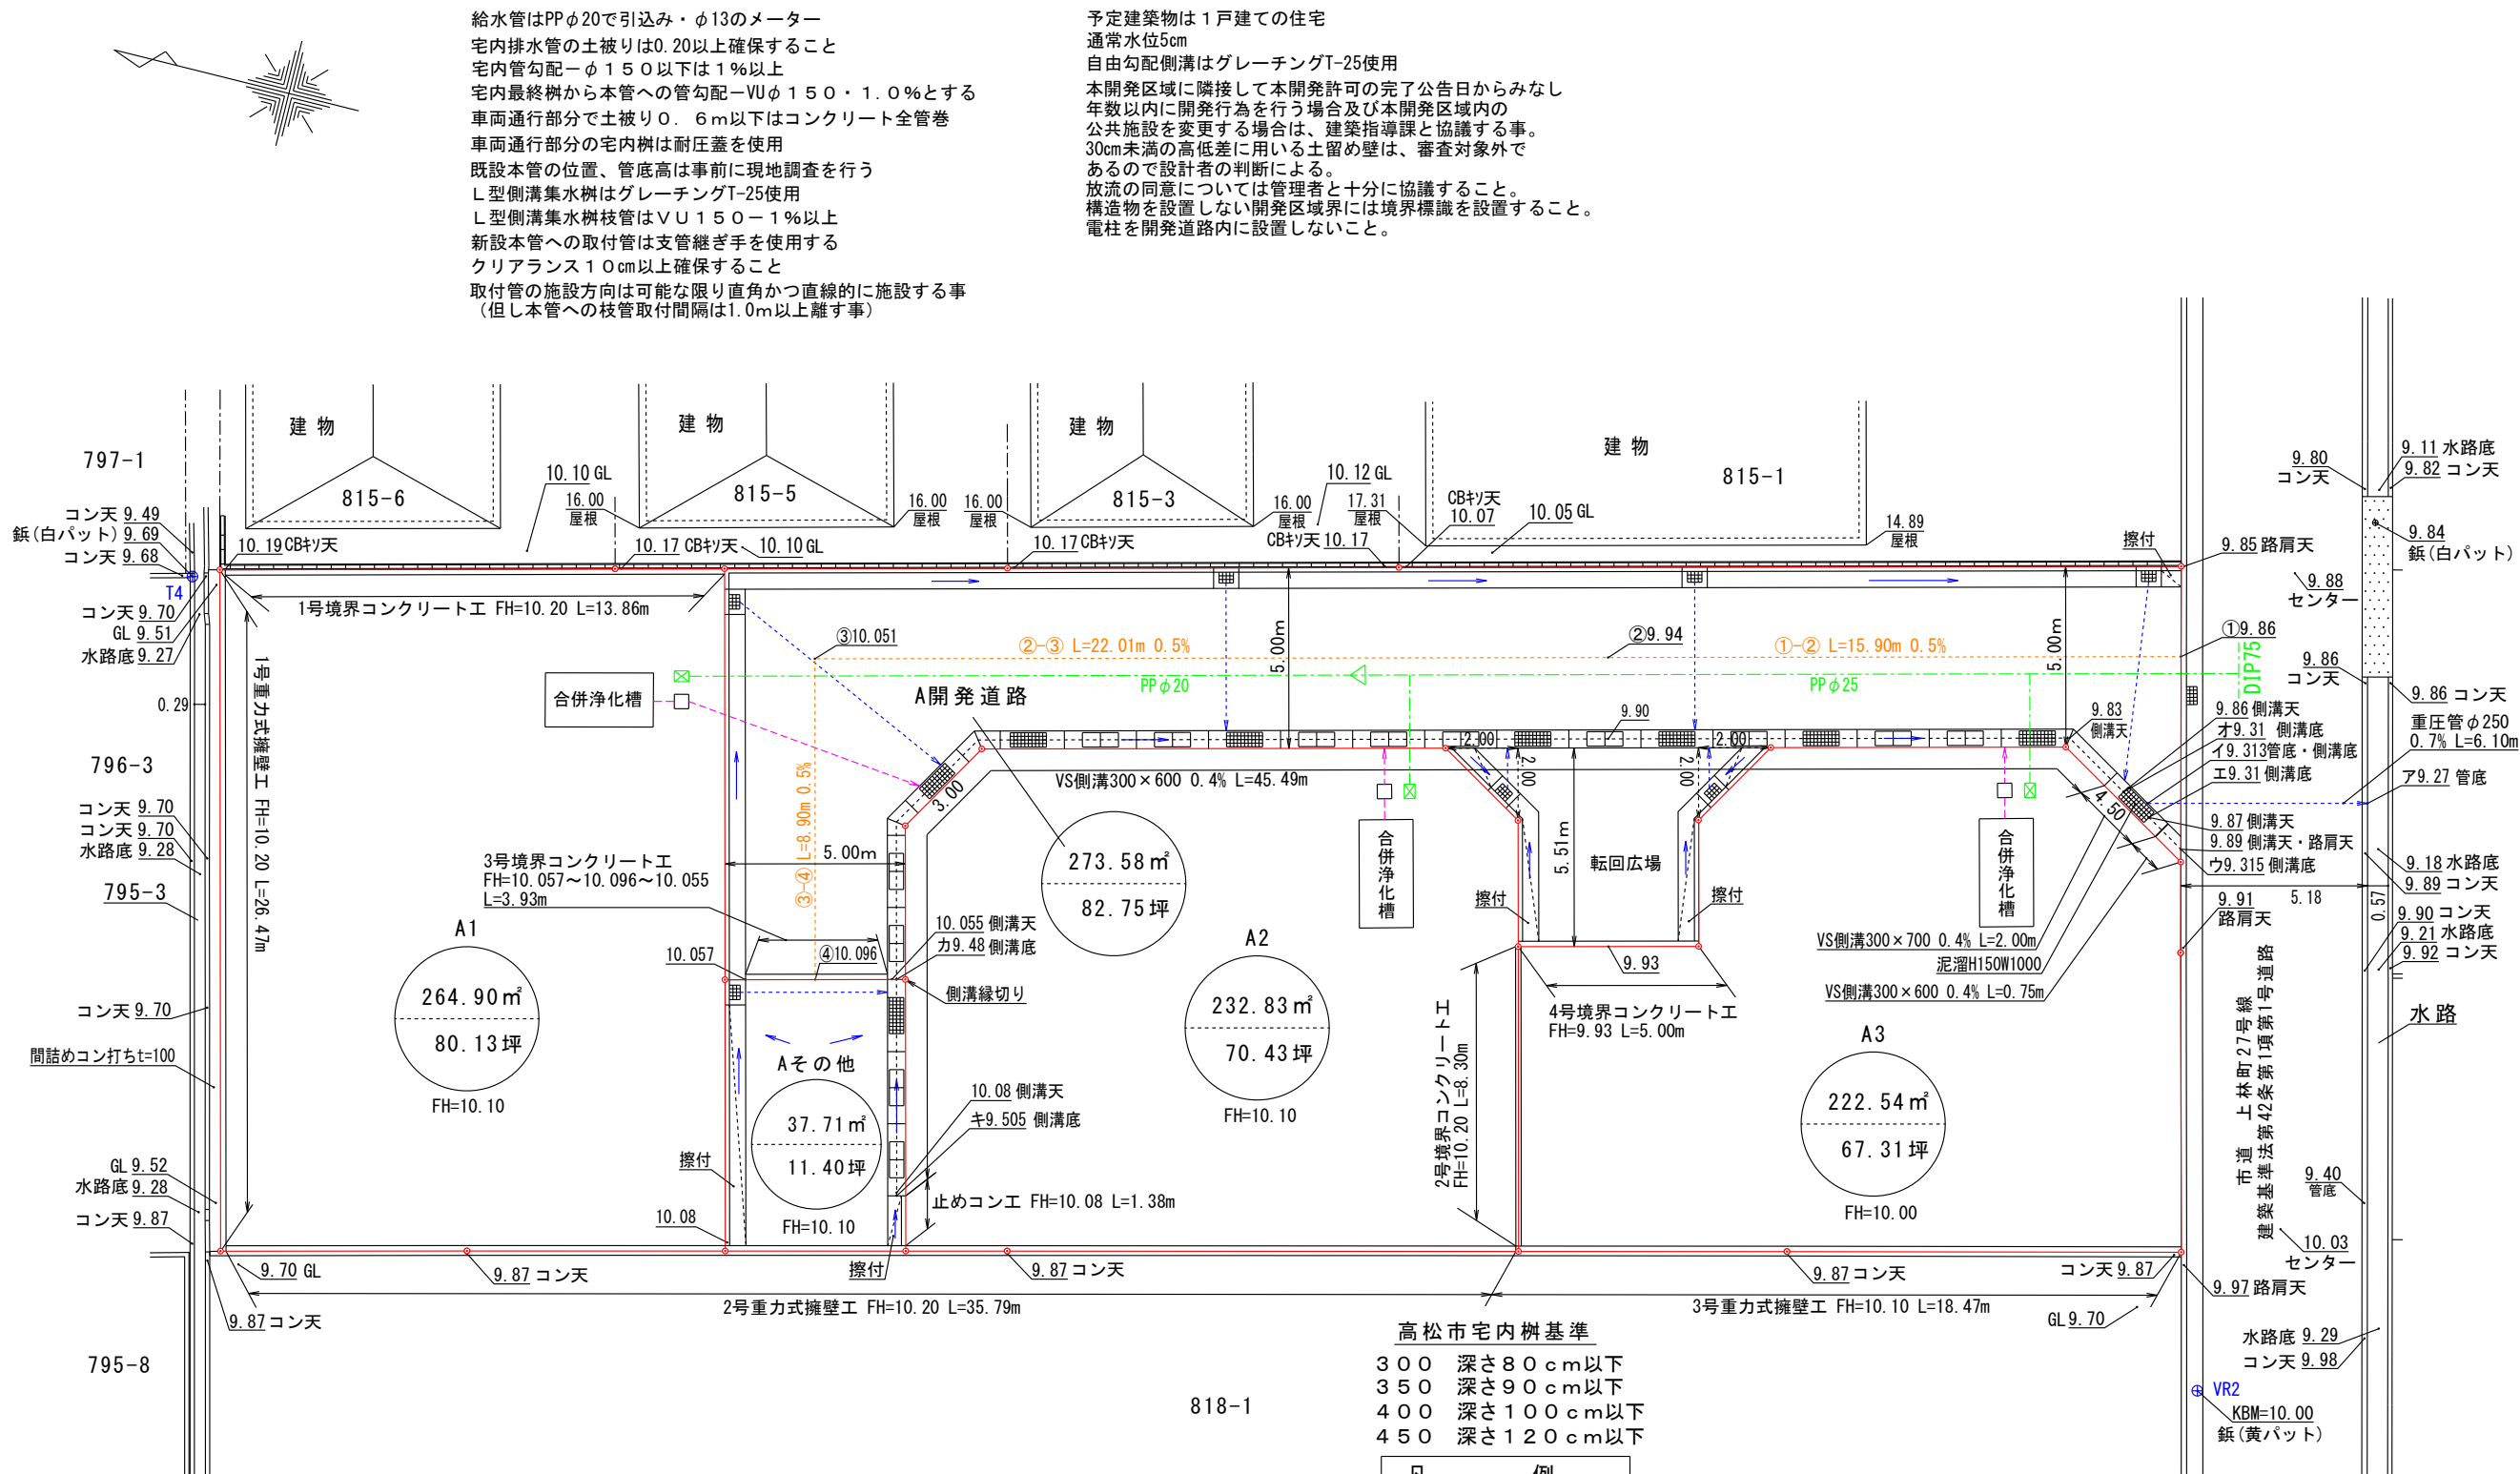

(施工業者の皆様へ) 施工前に地下埋設物の調査を行ってください。
* 開発に関する協議は最終枔から一次放流先までを協議するものである。