
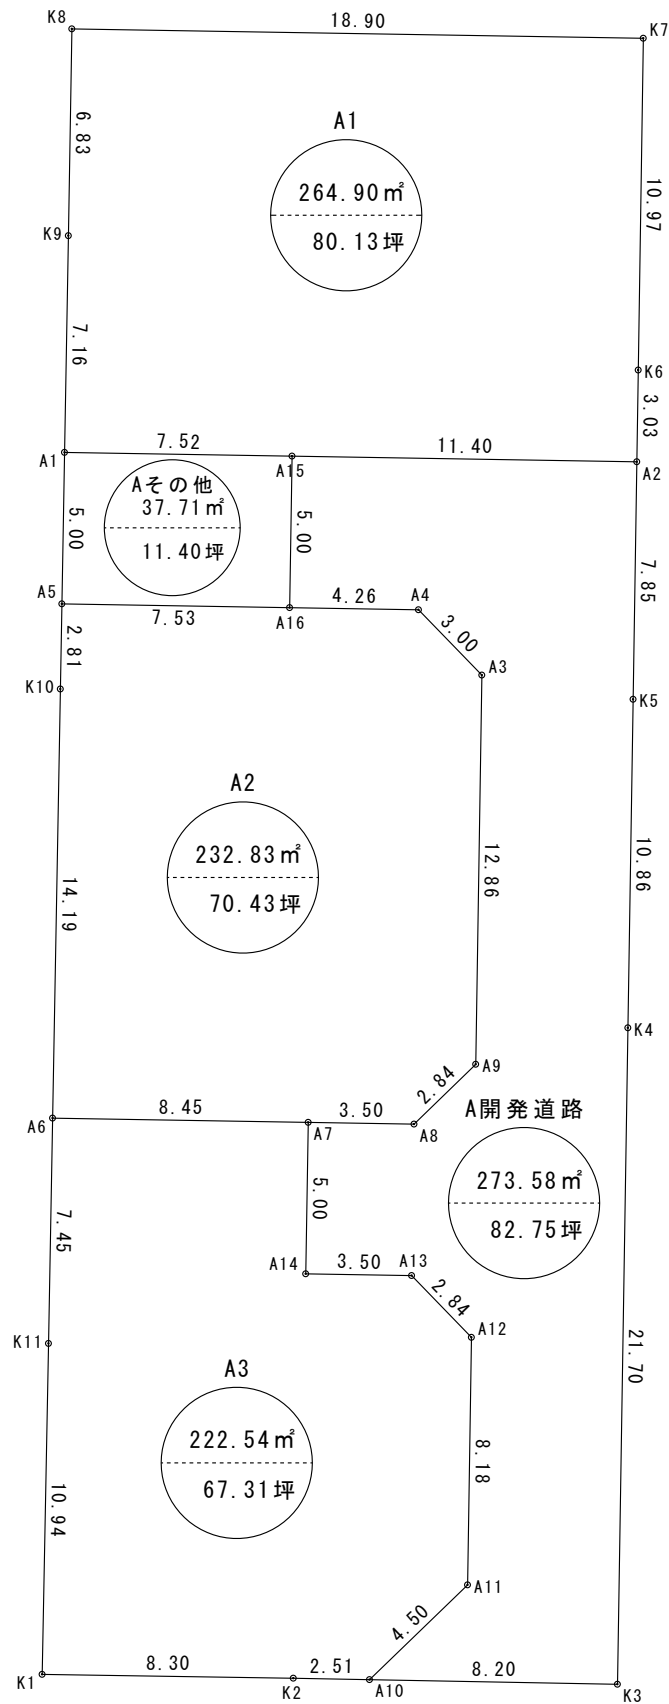


丈量図

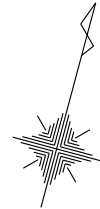

座 標 求 積 表

| 地 番 | A1         |           |                       |
|-----|------------|-----------|-----------------------|
| 測 点 | Xn         | Yn        | (Xn+1 - Xn-1) Yn      |
| K7  | 142810.809 | 51589.871 | 312015.539808         |
| K8  | 142806.217 | 51571.535 | -578993.623445        |
| K9  | 142799.582 | 51573.194 | -700776.560072        |
| A1  | 142792.629 | 51574.926 | -264321.495750        |
| A15 | 142794.457 | 51582.227 | 237175.079746         |
| A2  | 142797.227 | 51593.288 | 294700.861056         |
| K6  | 142800.169 | 51592.549 | 700730.000518         |
|     |            | 倍 面 積     | 529.801861            |
|     |            | 面 積       | 264.9009305           |
|     |            | 地 積       | 264.90 m <sup>2</sup> |

| 地 番 | A2         |           |                       |
|-----|------------|-----------|-----------------------|
| 測 点 | Xn         | Yn        | (Xn+1 - Xn-1) Yn      |
| A3  | 142789.088 | 51590.162 | 723706.792536         |
| A4  | 142790.635 | 51587.581 | 26309.666310          |
| A16 | 142789.598 | 51583.444 | -147889.733948        |
| A5  | 142787.768 | 51576.137 | -235238.760857        |
| K10 | 142785.037 | 51576.817 | -851120.634134        |
| A6  | 142771.266 | 51580.241 | -604365.683797        |
| A7  | 142773.320 | 51588.443 | 149864.426915         |
| A8  | 142774.171 | 51591.838 | 169582.371506         |
| A9  | 142776.607 | 51593.298 | 769617.226266         |
|     |            | 倍 面 積     | 465.670797            |
|     |            | 面 積       | 232.8353985           |
|     |            | 地 積       | 232.83 m <sup>2</sup> |

| 地 番 | A3         |           |                       |
|-----|------------|-----------|-----------------------|
| 測 点 | Xn         | Yn        | (Xn+1 - Xn-1) Yn      |
| A7  | 142773.320 | 51588.443 | 144705.582615         |
| A6  | 142771.266 | 51580.241 | -478922.537685        |
| K11 | 142764.035 | 51582.038 | -920790.960338        |
| K1  | 142753.415 | 51584.667 | -443318.628198        |
| K2  | 142755.441 | 51592.725 | 135843.644925         |
| A10 | 142756.048 | 51595.170 | 230733.600240         |
| A11 | 142759.913 | 51597.491 | 609056.783764         |
| A12 | 142767.852 | 51595.497 | 484997.671800         |
| A13 | 142769.313 | 51593.059 | 31420.172931          |
| A14 | 142768.461 | 51589.660 | 206719.767620         |
|     |            | 倍 面 積     | 445.097674            |
|     |            | 面 積       | 222.5488370           |
|     |            | 地 積       | 222.54 m <sup>2</sup> |

| 地 番 | A開発道路      |           |                       |
|-----|------------|-----------|-----------------------|
| 測 点 | Xn         | Yn        | (Xn+1 - Xn-1) Yn      |
| A2  | 142797.227 | 51593.288 | 249969.480360         |
| A15 | 142794.457 | 51582.227 | -393520.809783        |
| A16 | 142789.598 | 51583.444 | -197151.922968        |
| A4  | 142790.635 | 51587.581 | -26309.666310         |
| A3  | 142789.088 | 51590.162 | -723706.792536        |
| A9  | 142776.607 | 51593.298 | -769617.226266        |
| A8  | 142774.171 | 51591.838 | -169582.371506        |
| A7  | 142773.320 | 51588.443 | -294570.009530        |
| A14 | 142768.461 | 51589.660 | -206719.767620        |
| A13 | 142769.313 | 51593.059 | -31420.172931         |
| A12 | 142767.852 | 51595.497 | -484997.671800        |
| A11 | 142759.913 | 51597.491 | -609056.783764        |
| A10 | 142756.048 | 51595.170 | -97566.466470         |
| K3  | 142758.022 | 51603.131 | 1188265.297537        |
| K4  | 142779.075 | 51597.846 | 1629975.955140        |
| K5  | 142789.612 | 51595.201 | 936556.088552         |
|     |            | 倍 面 積     | 547.160105            |
|     |            | 面 積       | 273.5800525           |
|     |            | 地 積       | 273.58 m <sup>2</sup> |

| 地 番 | Aその他       |           |                      |
|-----|------------|-----------|----------------------|
| 測 点 | Xn         | Yn        | (Xn+1 - Xn-1) Yn     |
| A15 | 142794.457 | 51582.227 | 156345.730037        |
| A1  | 142792.629 | 51574.926 | -344984.680014       |
| A5  | 142787.768 | 51576.137 | -156327.271247       |
| A16 | 142789.598 | 51583.444 | 345041.656916        |
|     |            | 倍 面 積     | 75.435692            |
|     |            | 面 積       | 37.7178460           |
|     |            | 地 積       | 37.71 m <sup>2</sup> |

合 計 1031.5830645

宅地部分： 720.27 (69.82%)  
開発道路： 273.58 (26.52%)  
その他： 37.71 ( 3.66%)

合計：1031.56 (100.00%)

|       |           |      |               |       |                  |      |  |       |                                                                      |
|-------|-----------|------|---------------|-------|------------------|------|--|-------|----------------------------------------------------------------------|
| 土地の所在 | 高松市上林町字野村 | 縮尺   | 1<br>／<br>250 | 測量年月日 | 令和 7 年 2 月 2 1 日 | 特記事項 |  | 作 製 者 | 石井登記測量事務所<br>土地家屋調査士 石井 敦 雄<br>高松市春日町 1 6 4 3 - 9 電話 8 4 3 - 3 1 3 1 |
| 土地の地番 | 817-1     |      |               | 作製年月日 | 令和 7 年 3 月 4 日   |      |  |       |                                                                      |
|       |           | 図面番号 |               |       |                  |      |  |       |                                                                      |