
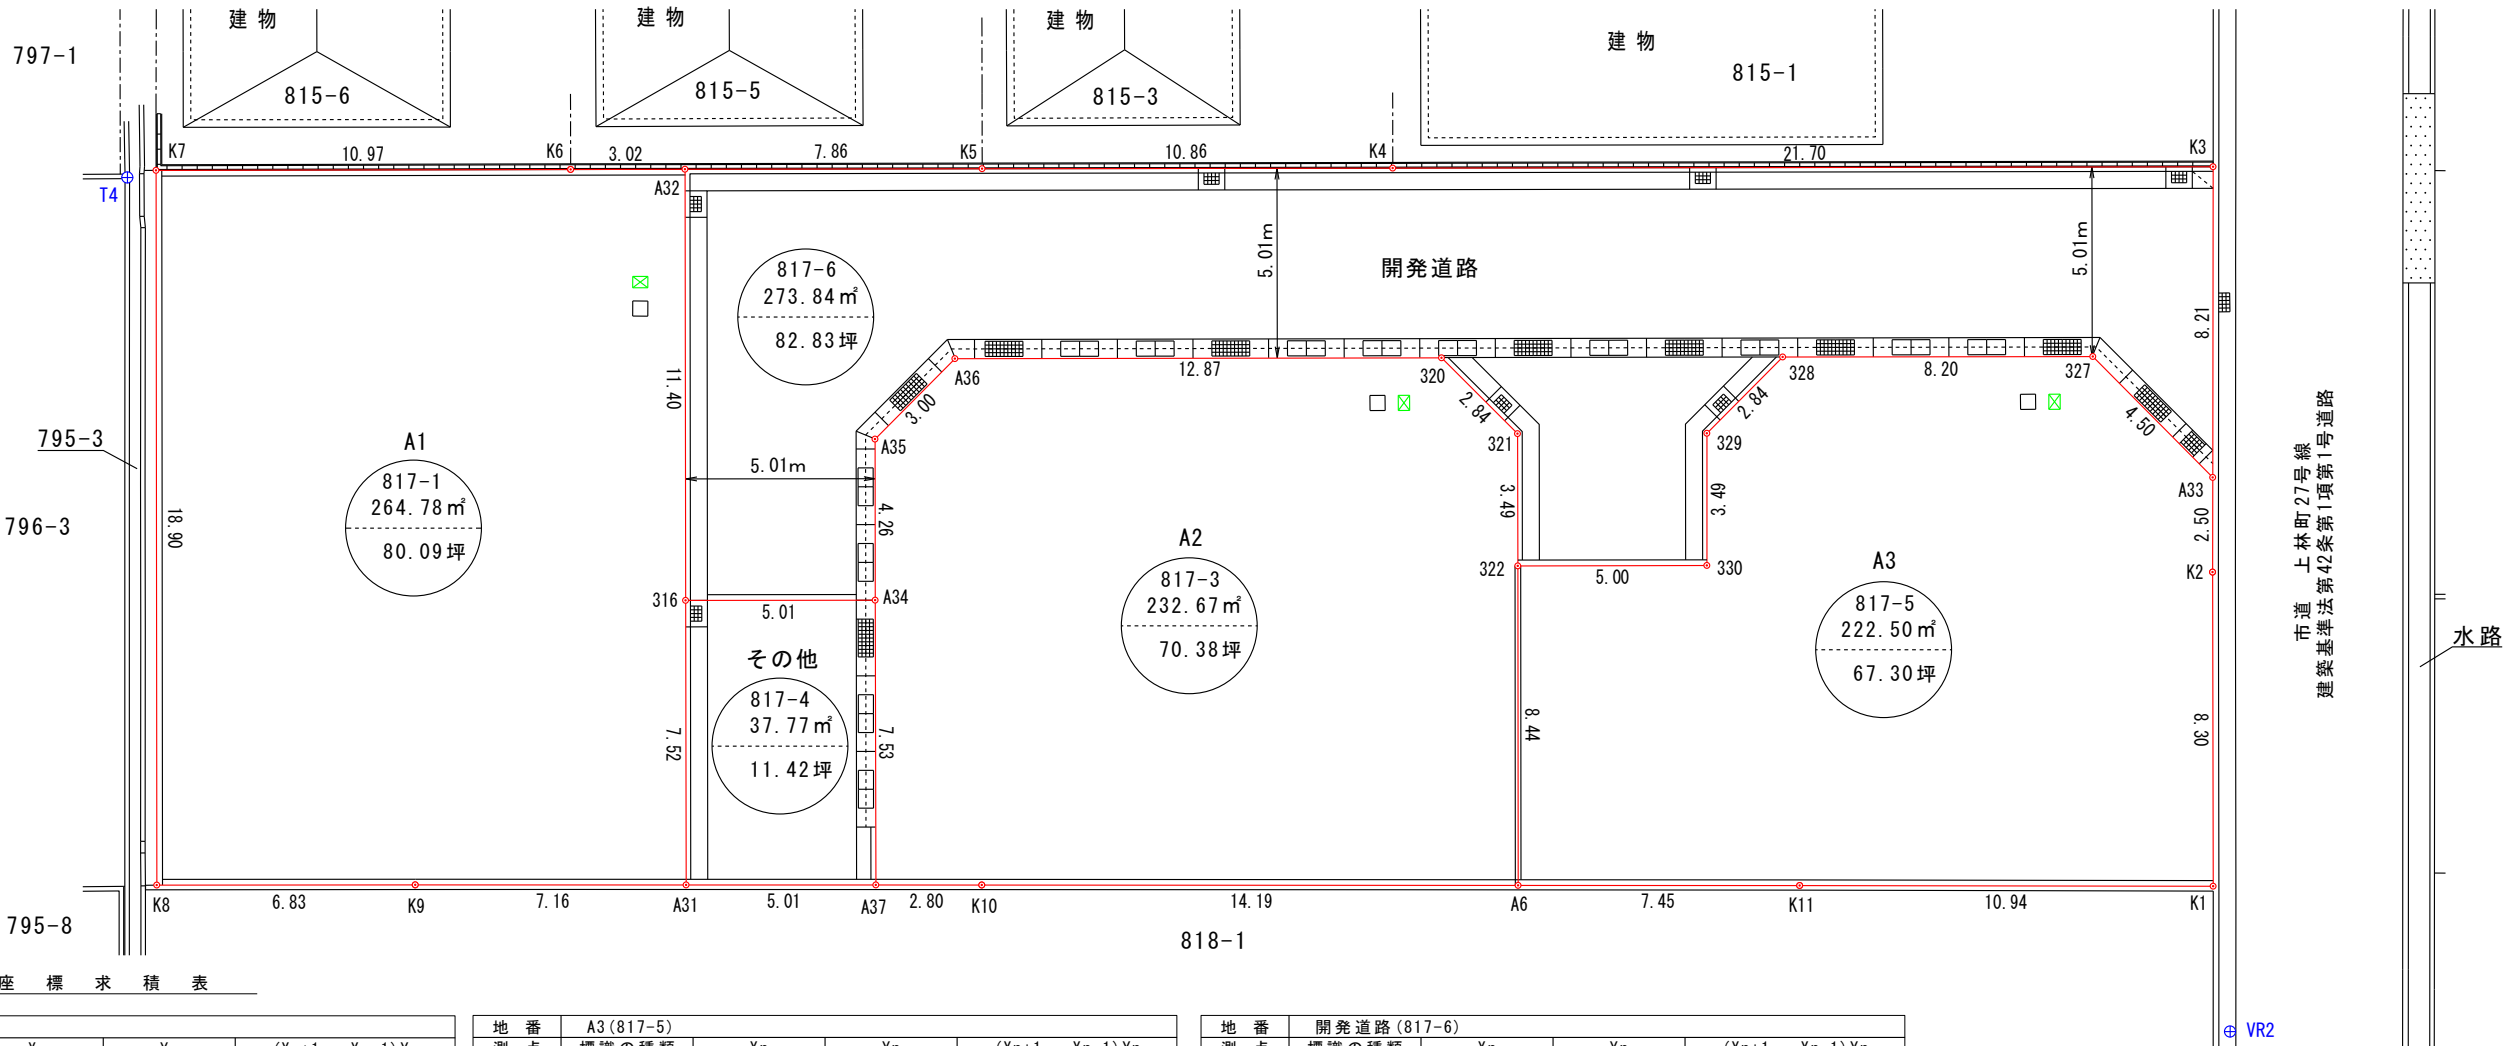


土 地	所 在	高松市上林町字野村	実 測 図	縮 尺	1 200	調 査 年 月 日	令 和 8 年 1 月 1 6 日	図面No.	
	地 番	817-1, 817-3～817-6				作 製 年 月 日	令 和 8 年 1 月 2 8 日	資料No.	R7-01-004A1
						種 別			

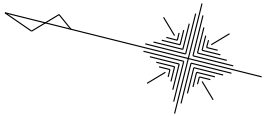

座 標 求 積 表

地 番	A1(817-1)			
測 点	標識の種類	Xn	Yn	(Xn+1 - Xn-1)Yn
K7	鉄(境バット)	142810.809	51589.871	312015.539808
K8	鉄(境バット)	142806.217	51571.535	-578993.623445
K9	鉄(赤バット)	142799.582	51573.194	-700828.133266
A31	鉄(境バット)	142792.628	51574.926	-264012.046194
316	境界プレート	142794.463	51582.224	237742.470416
A32	境界プレート	142797.237	51593.286	294391.289916
K6	鉄(境バット)	142800.169	51592.549	700214.075028
		倍 面 積	529.572263	
		面 積	264.7861315	
		地 積	264.78	㎡

地 番	A2(817-3)			
測 点	標識の種類	Xn	Yn	(Xn+1 - Xn-1)Yn
A36		142789.095	51590.154	723500.319696
A35		142790.632	51587.577	25845.376077
A34	境界プレート	142789.596	51583.443	-148250.815182
A37	鉄(境バット)	142787.758	51576.139	-235135.617701
K10	鉄(赤バット)	142785.037	51576.817	-850604.865964
A6	鉄(境バット)	142771.266	51580.241	-604572.004761
322	鉄(境バット)	142773.316	51588.437	149812.821048
321		142774.170	51591.828	169840.297776
320		142776.608	51593.289	770029.838325
		倍 面 積	465.349314	
		面 積	232.6746570	
		地 積	232.67	㎡

地 番	A3(817-5)			
測 点	標識の種類	Xn	Yn	(Xn+1 - Xn-1)Yn
322	鉄(境バット)	142773.316	51588.437	144396.035163
A6	鉄(境バット)	142771.266	51580.241	-478716.216721
K11	鉄(赤バット)	142764.035	51582.038	-920790.960338
K1	境界プレート	142753.415	51584.667	-443318.628198
K2	鉄(赤バット)	142755.441	51592.725	135637.274025
A33	境界プレート	142756.044	51595.156	229804.824824
327		142759.895	51597.491	609366.368710
328		142767.854	51595.495	485926.371910
329		142769.313	51593.051	31626.540263
330		142768.467	51589.658	206513.400974
		倍 面 積	445.010612	
		面 積	222.5053060	
		地 積	222.50	㎡

地 番	その他(817-4)			
測 点	標識の種類	Xn	Yn	(Xn+1 - Xn-1)Yn
316	境界プレート	142794.463	51582.224	156397.303168
A31	鉄(境バット)	142792.628	51574.926	-345809.878830
A37	鉄(境バット)	142787.758	51576.139	-156378.853448
A34	境界プレート	142789.596	51583.443	345866.985315
		倍 面 積	75.556205	
		面 積	37.7781025	
		地 積	37.77	㎡

地 番	開発道路(817-6)			
測 点	標識の種類	Xn	Yn	(Xn+1 - Xn-1)Yn
A32	境界プレート	142797.237	51593.286	250279.030386
316	境界プレート	142794.463	51582.224	-394139.773584
A34	境界プレート	142789.596	51583.443	-197616.170133
A35		142790.632	51587.577	-25845.376077
A36		142789.095	51590.154	-723500.319696
320		142776.608	51593.289	-770029.838325
321		142774.170	51591.828	-169840.297776
322	鉄(境バット)	142773.316	51588.437	-294208.856211
330		142768.467	51589.658	-206513.400974
329		142769.313	51593.051	-31626.540263
328		142767.854	51595.495	-485926.371910
327		142759.895	51597.491	-609366.368710
A33	境界プレート	142756.044	51595.156	-96637.727188
K3	境界プレート	142758.022	51603.131	1188471.710061
K4	鉄(境バット)	142779.075	51597.846	1629975.955140
K5	鉄(境バット)	142789.612	51595.201	937072.040562
		倍 面 積	547.695302	
		面 積	273.8476510	
		地 積	273.84	㎡

合 計 1031.5918480

準 拠 点 座 標 一 覧 表

測 点 名	X 座 標	Y 座 標	標 識
VR2	142752.051	51581.047	鉄(黄バット)
T1	142757.181	51620.174	鉄(準バット)
T4	142811.500	51589.505	鉄(白バット)

作製者

石井登記測量事務所

土地家屋調査士 石 井 敦 雄

高松市春日町1643-9 電話843-3131