

土地利用計画図

土地の所在 高松市下田井町字海ノ本157-1、157-2、161-1、161-2、161-3、162-1、162-2、162-3 及び地先 農道・水路

電柱配置図 (2026.3.19)

凡	例
	区画番号
	区画面積
	排水方向
	5m以上のグレーディング
	15m以上のグレーディング
	30m以上のグレーディング
※その他、引込線が道路横断となる場所について平屋等で地上高5.0mを確保できない場合、お客様側にて引込ポールの新設が必要となる場合があります。

※建柱後の電柱移設は申出者にて移設費用を負担する可能性があります。

●	電柱	→	支線	●	電力柱
—	高圧線	↔	架空支線	◐	NTT柱
⋯	低圧線	—	支柱	●	新設
⊕	変圧器	■	中間分岐	●	既設
⚡	引込線				

開発許可年月日


第 令和7年9月24日
R7-62 号

申請者

アイラックホーム株式会社
代表取締役 増元 浩二

作成者 住所・氏名

高松市仏生山町甲2130-1
土地家屋調査士
宅地建物取引士
二級建築士
岡野上 竜二 (印)

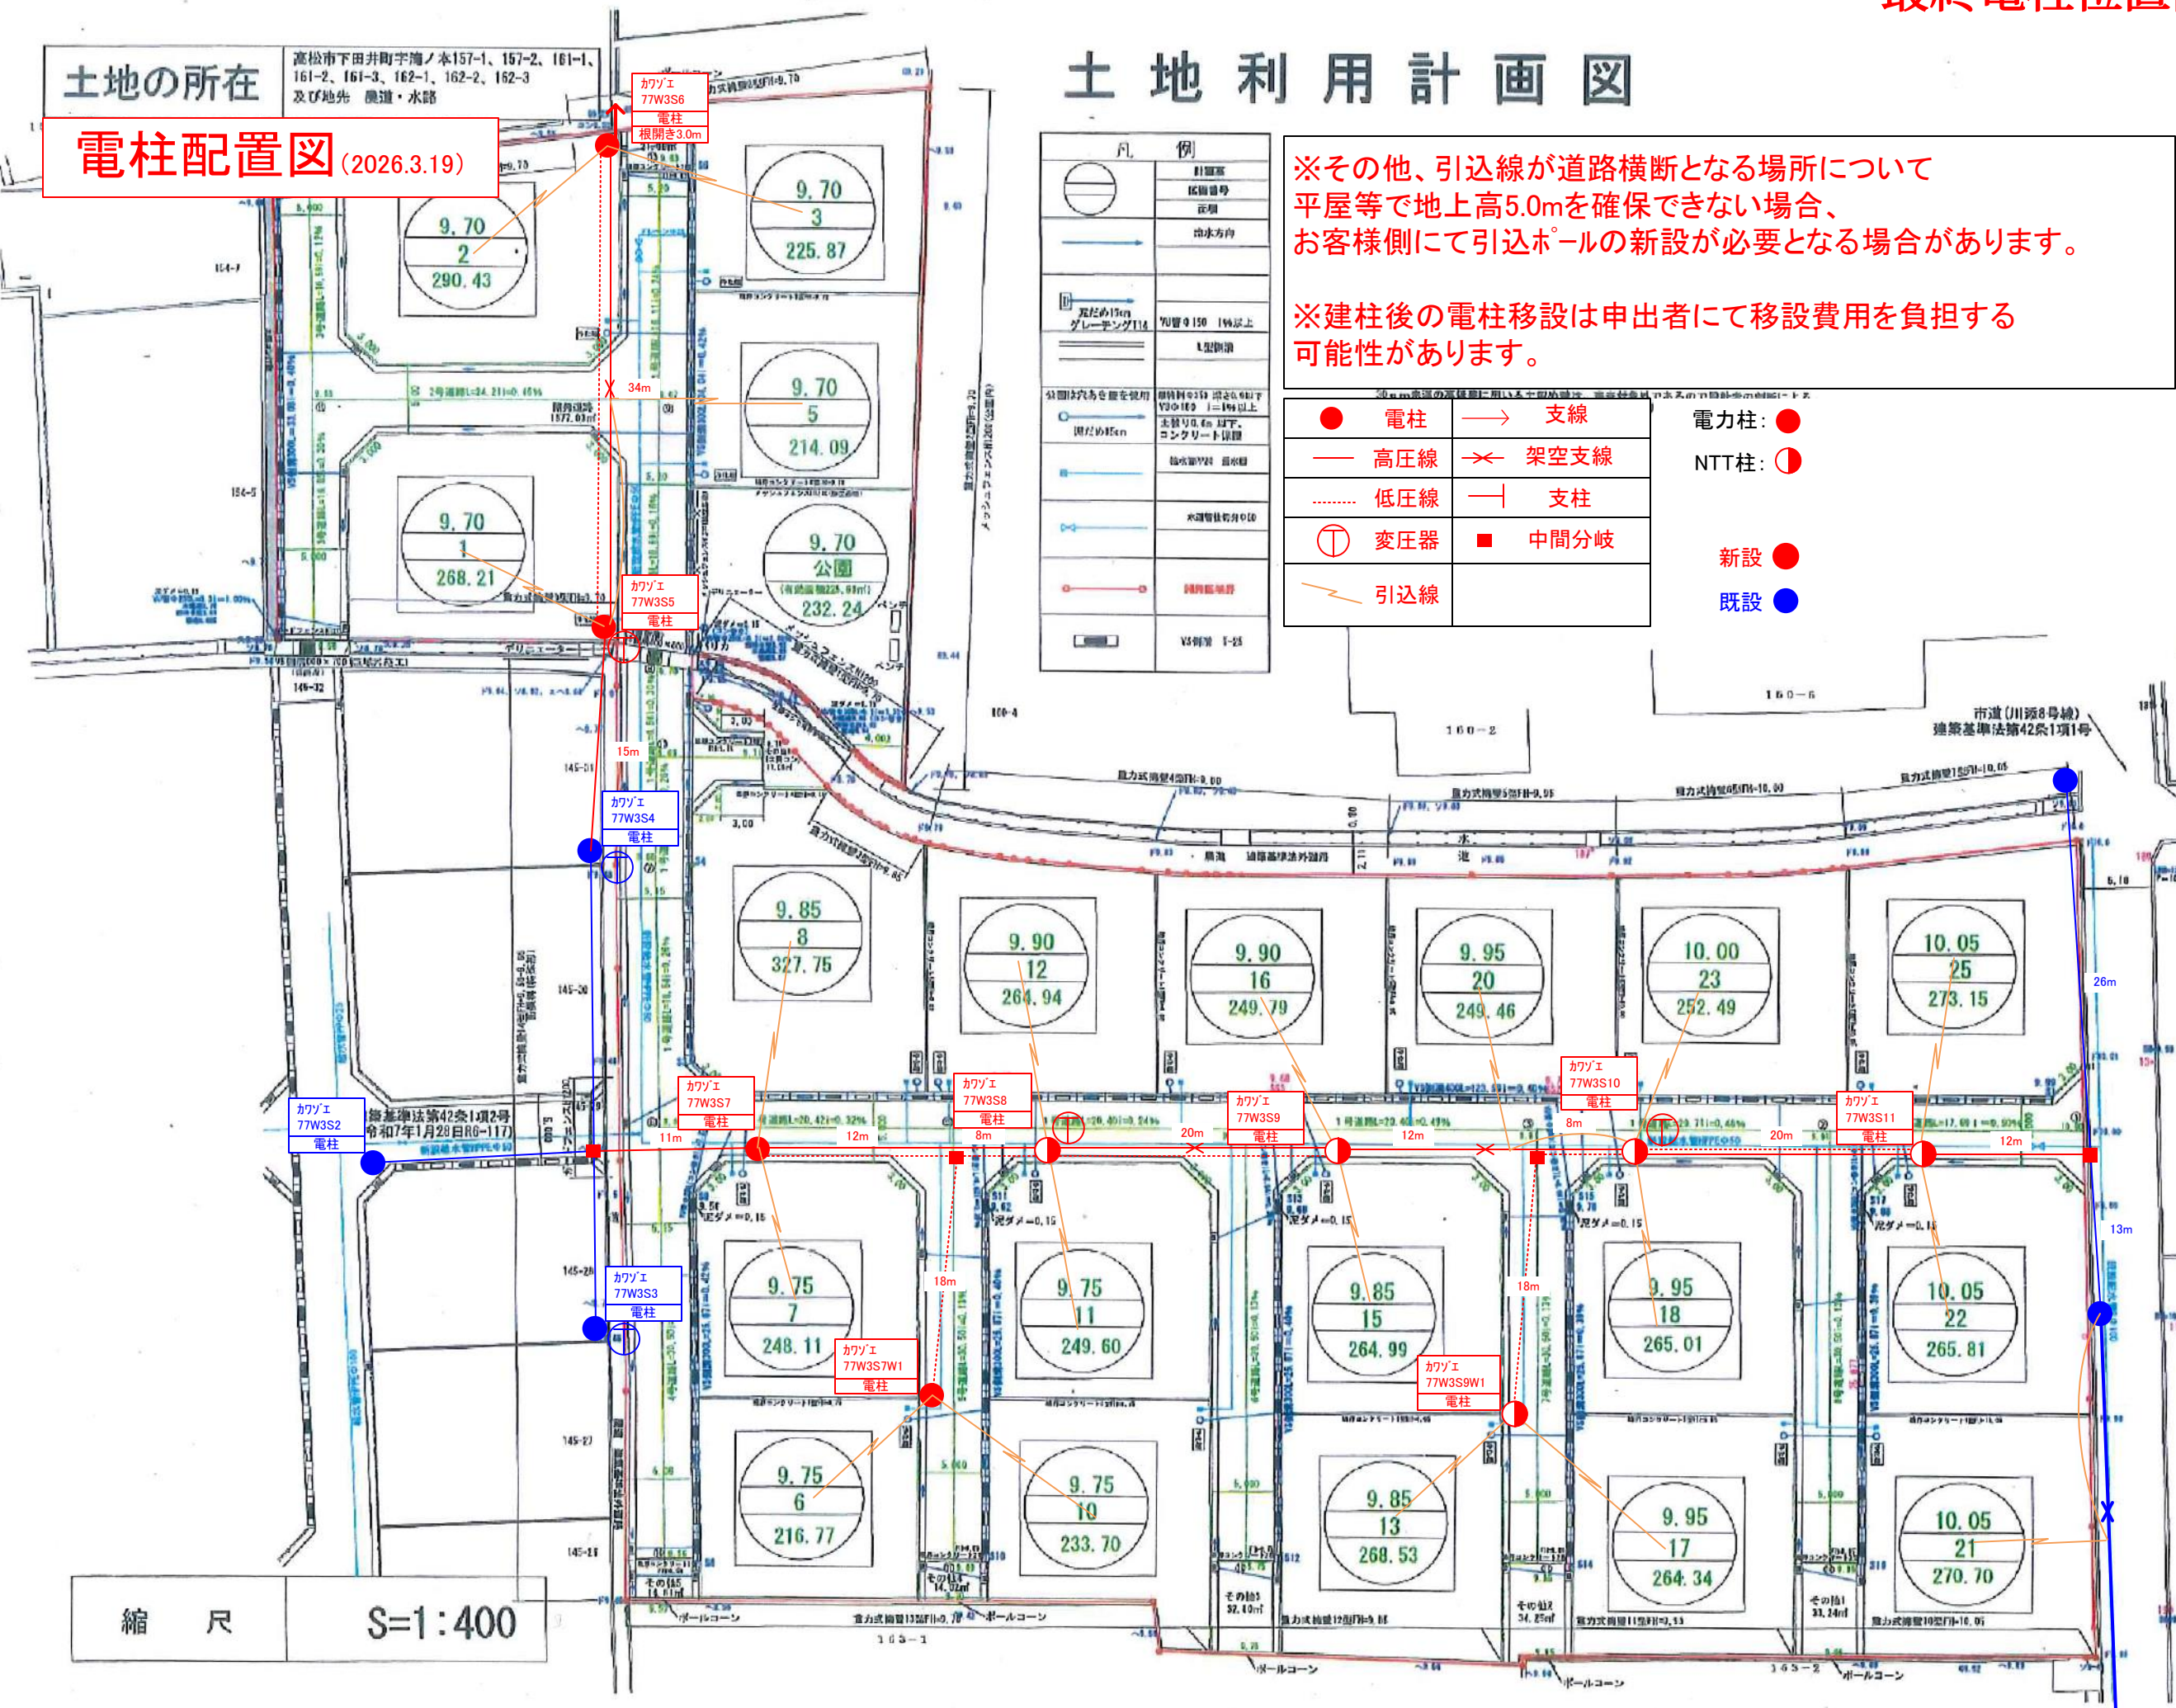

縮尺 S=1:400