


電柱配置図2(2026.2.17)

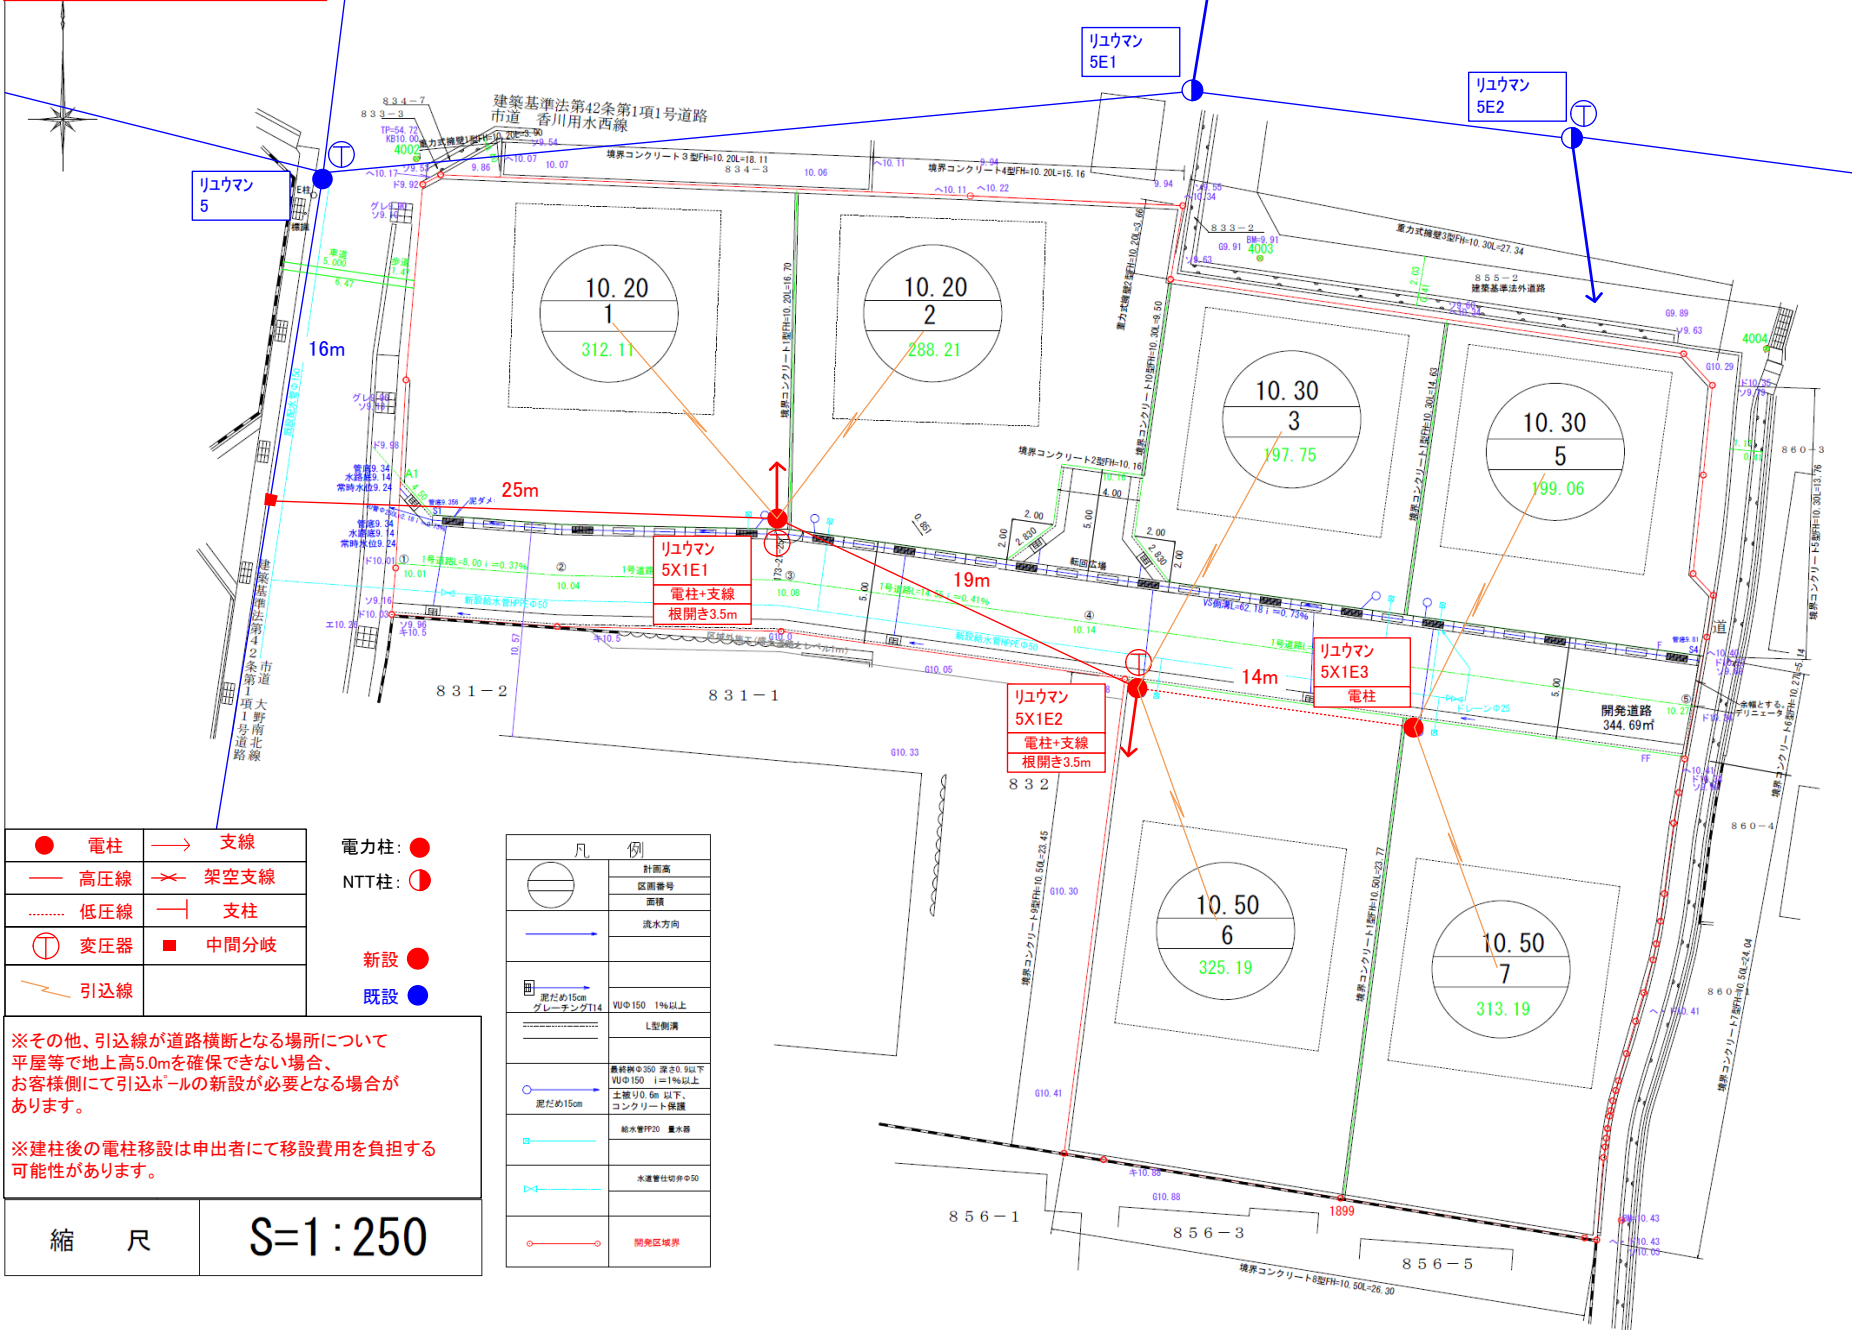

高松市円座町1580番地10
土地家屋調査士
宅地建物取引士
二級建築士
岡野上 竜二 (印)