


丈量図

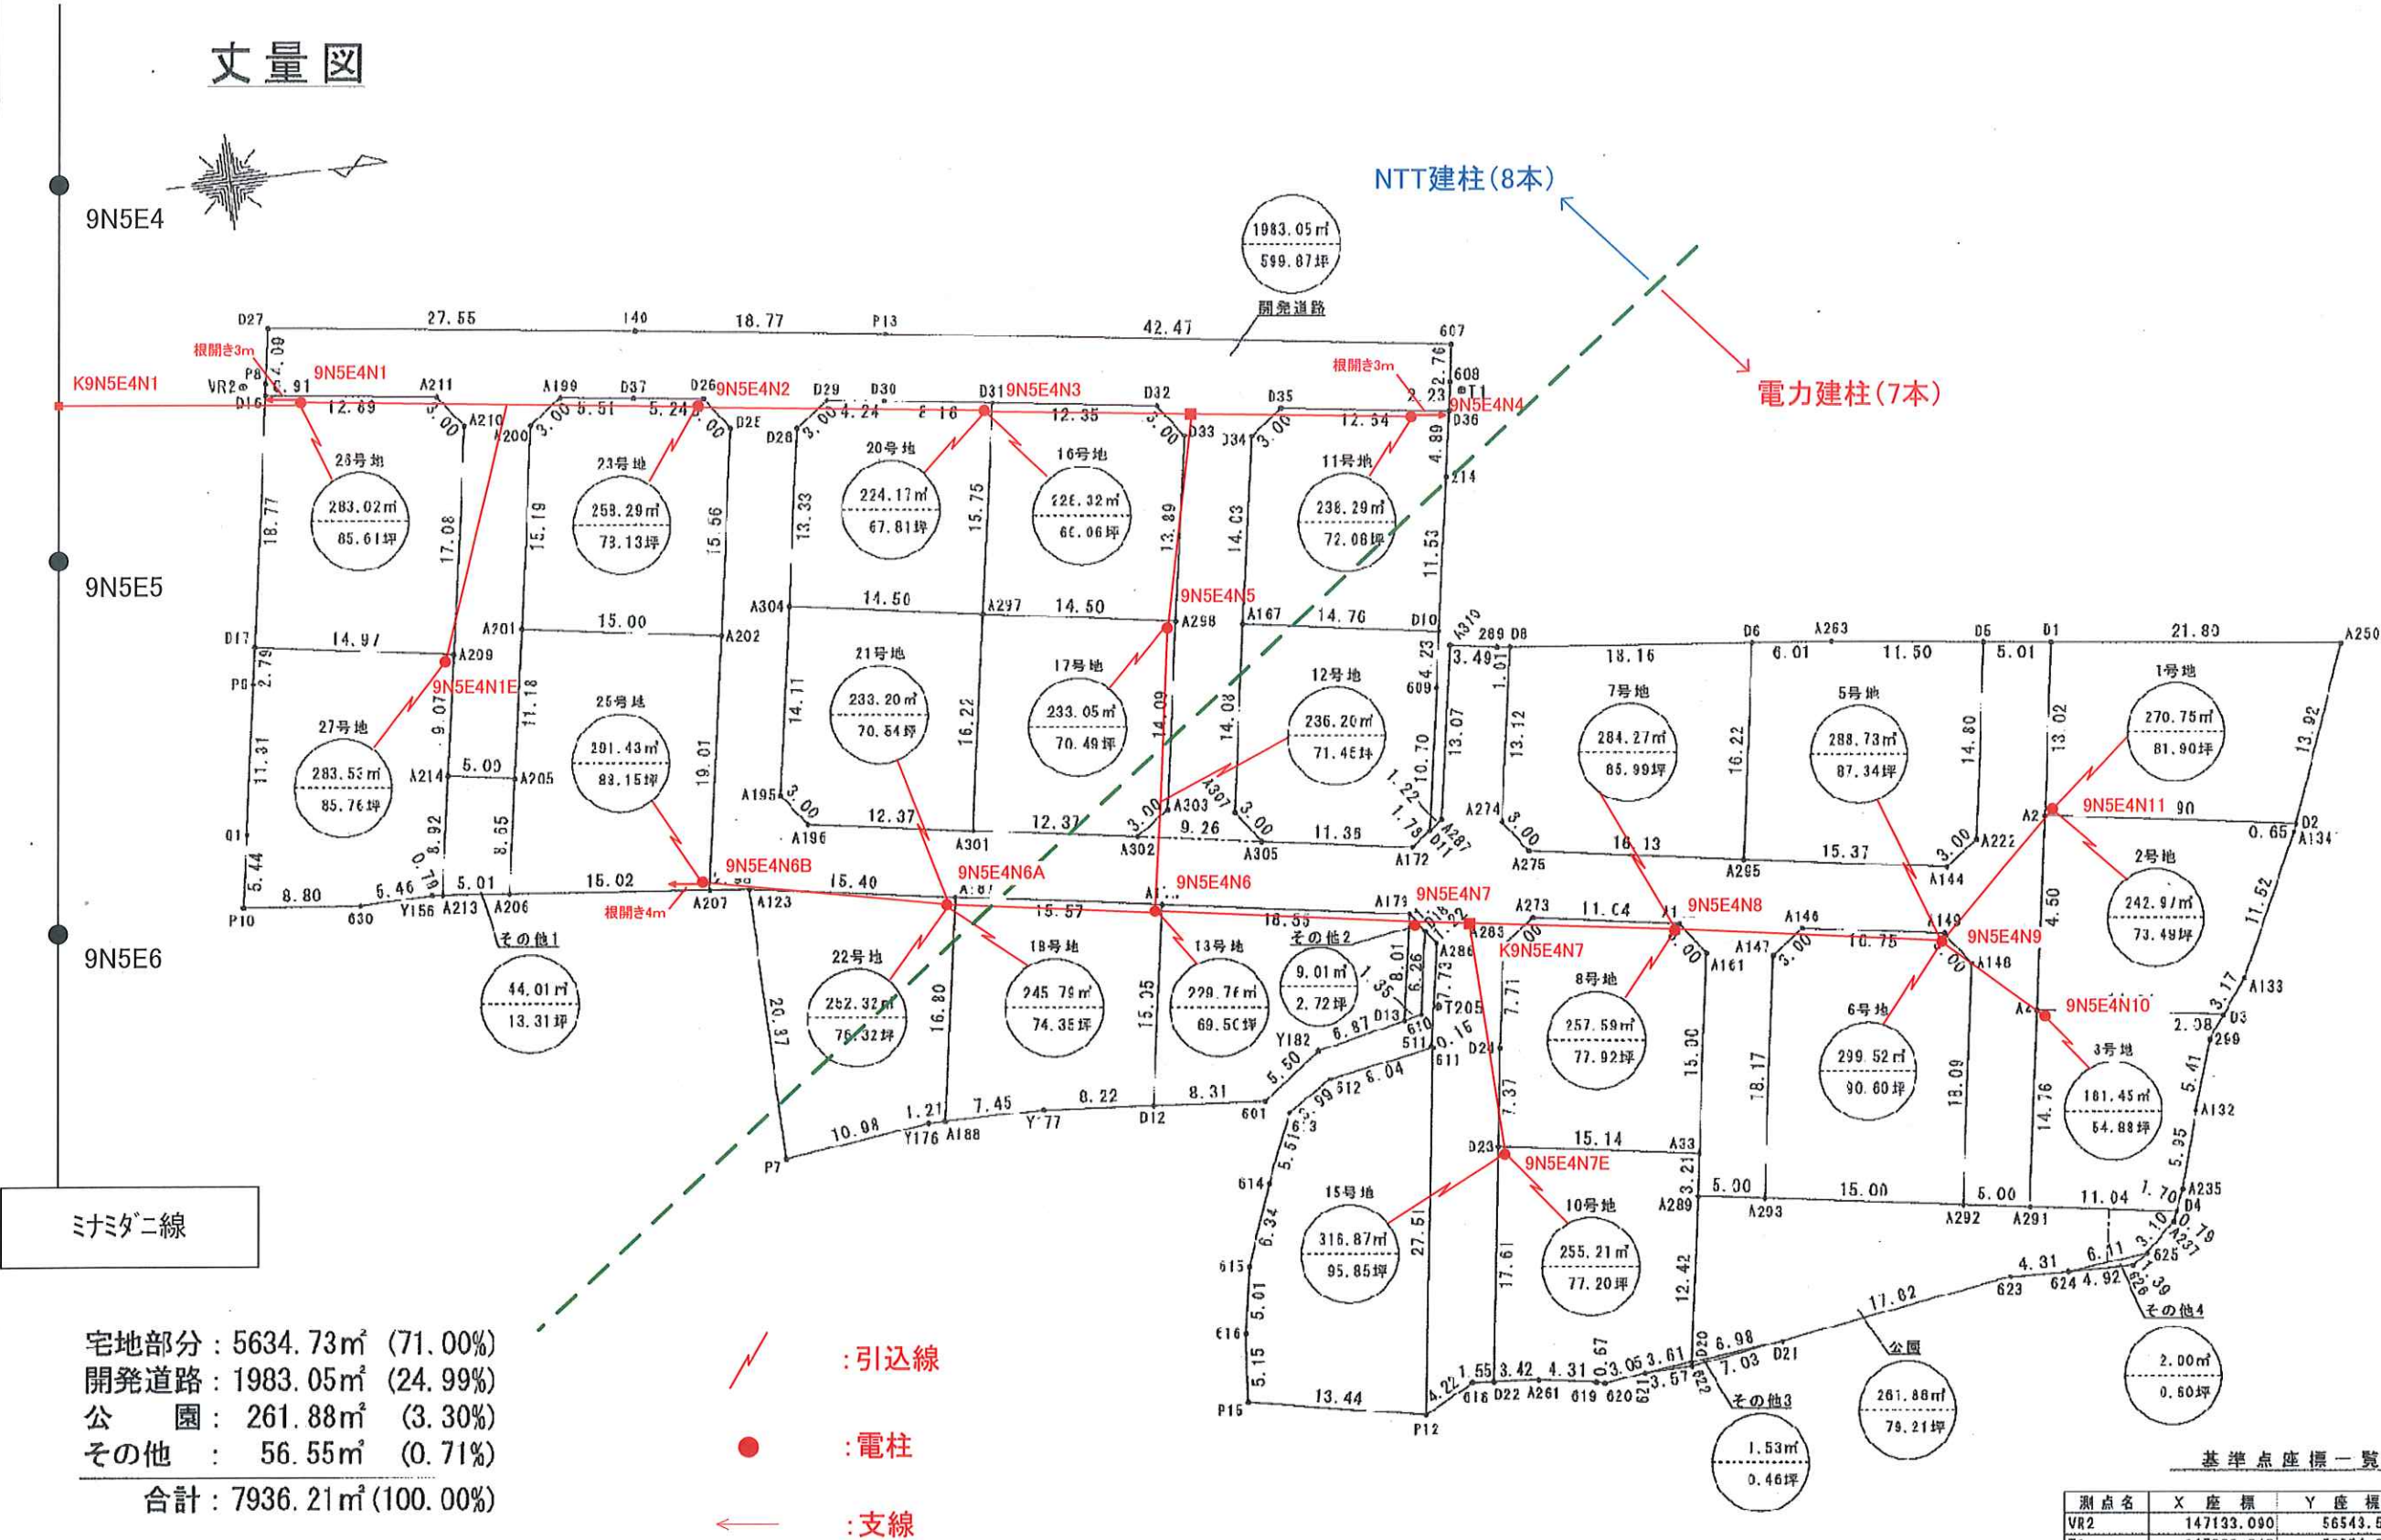

宅地部分 : 5634.73㎡ (71.00%)
開発道路 : 1983.05㎡ (24.99%)
公園 : 261.88㎡ (3.30%)
その他 : 56.55㎡ (0.71%)
合計 : 7936.21㎡ (100.00%)

- 引込線
- 電柱
- 支線

基準点座標一覧表

測点名	X座標	Y座標	標高
VR2	147133.090	56543.558	鉦(白バット)
T1	147223.943	56554.979	鉦(黄バット)
T205	147216.886	56600.535	鉦(黄バット)

土地の所在	高松市高松町字南谷	縮尺	1/500	測量年月日	令和 年 月 日	特記事項	作製者	石井登記測量事務所 土地家屋調査士 石井 敦雄 高松市春日町 1643-9 電話 843-3131
土地の地番	710-1外	図面番号		作製年月日	令和 年 月 日			