

土地の所在

丸亀市飯野町西分字定国
甲245-1、甲245-4、甲246-1、甲246-4、甲248-3

土地利用計画図

開発許可済

開発許可
年月日



第 令和
年 月
号 日

申請者

ロータリーハウス
ホールディングス(株)
代表取締役 増元竜彦

作成者
住所・氏名

高松市春日町1643番地9
行政書士 石井正志

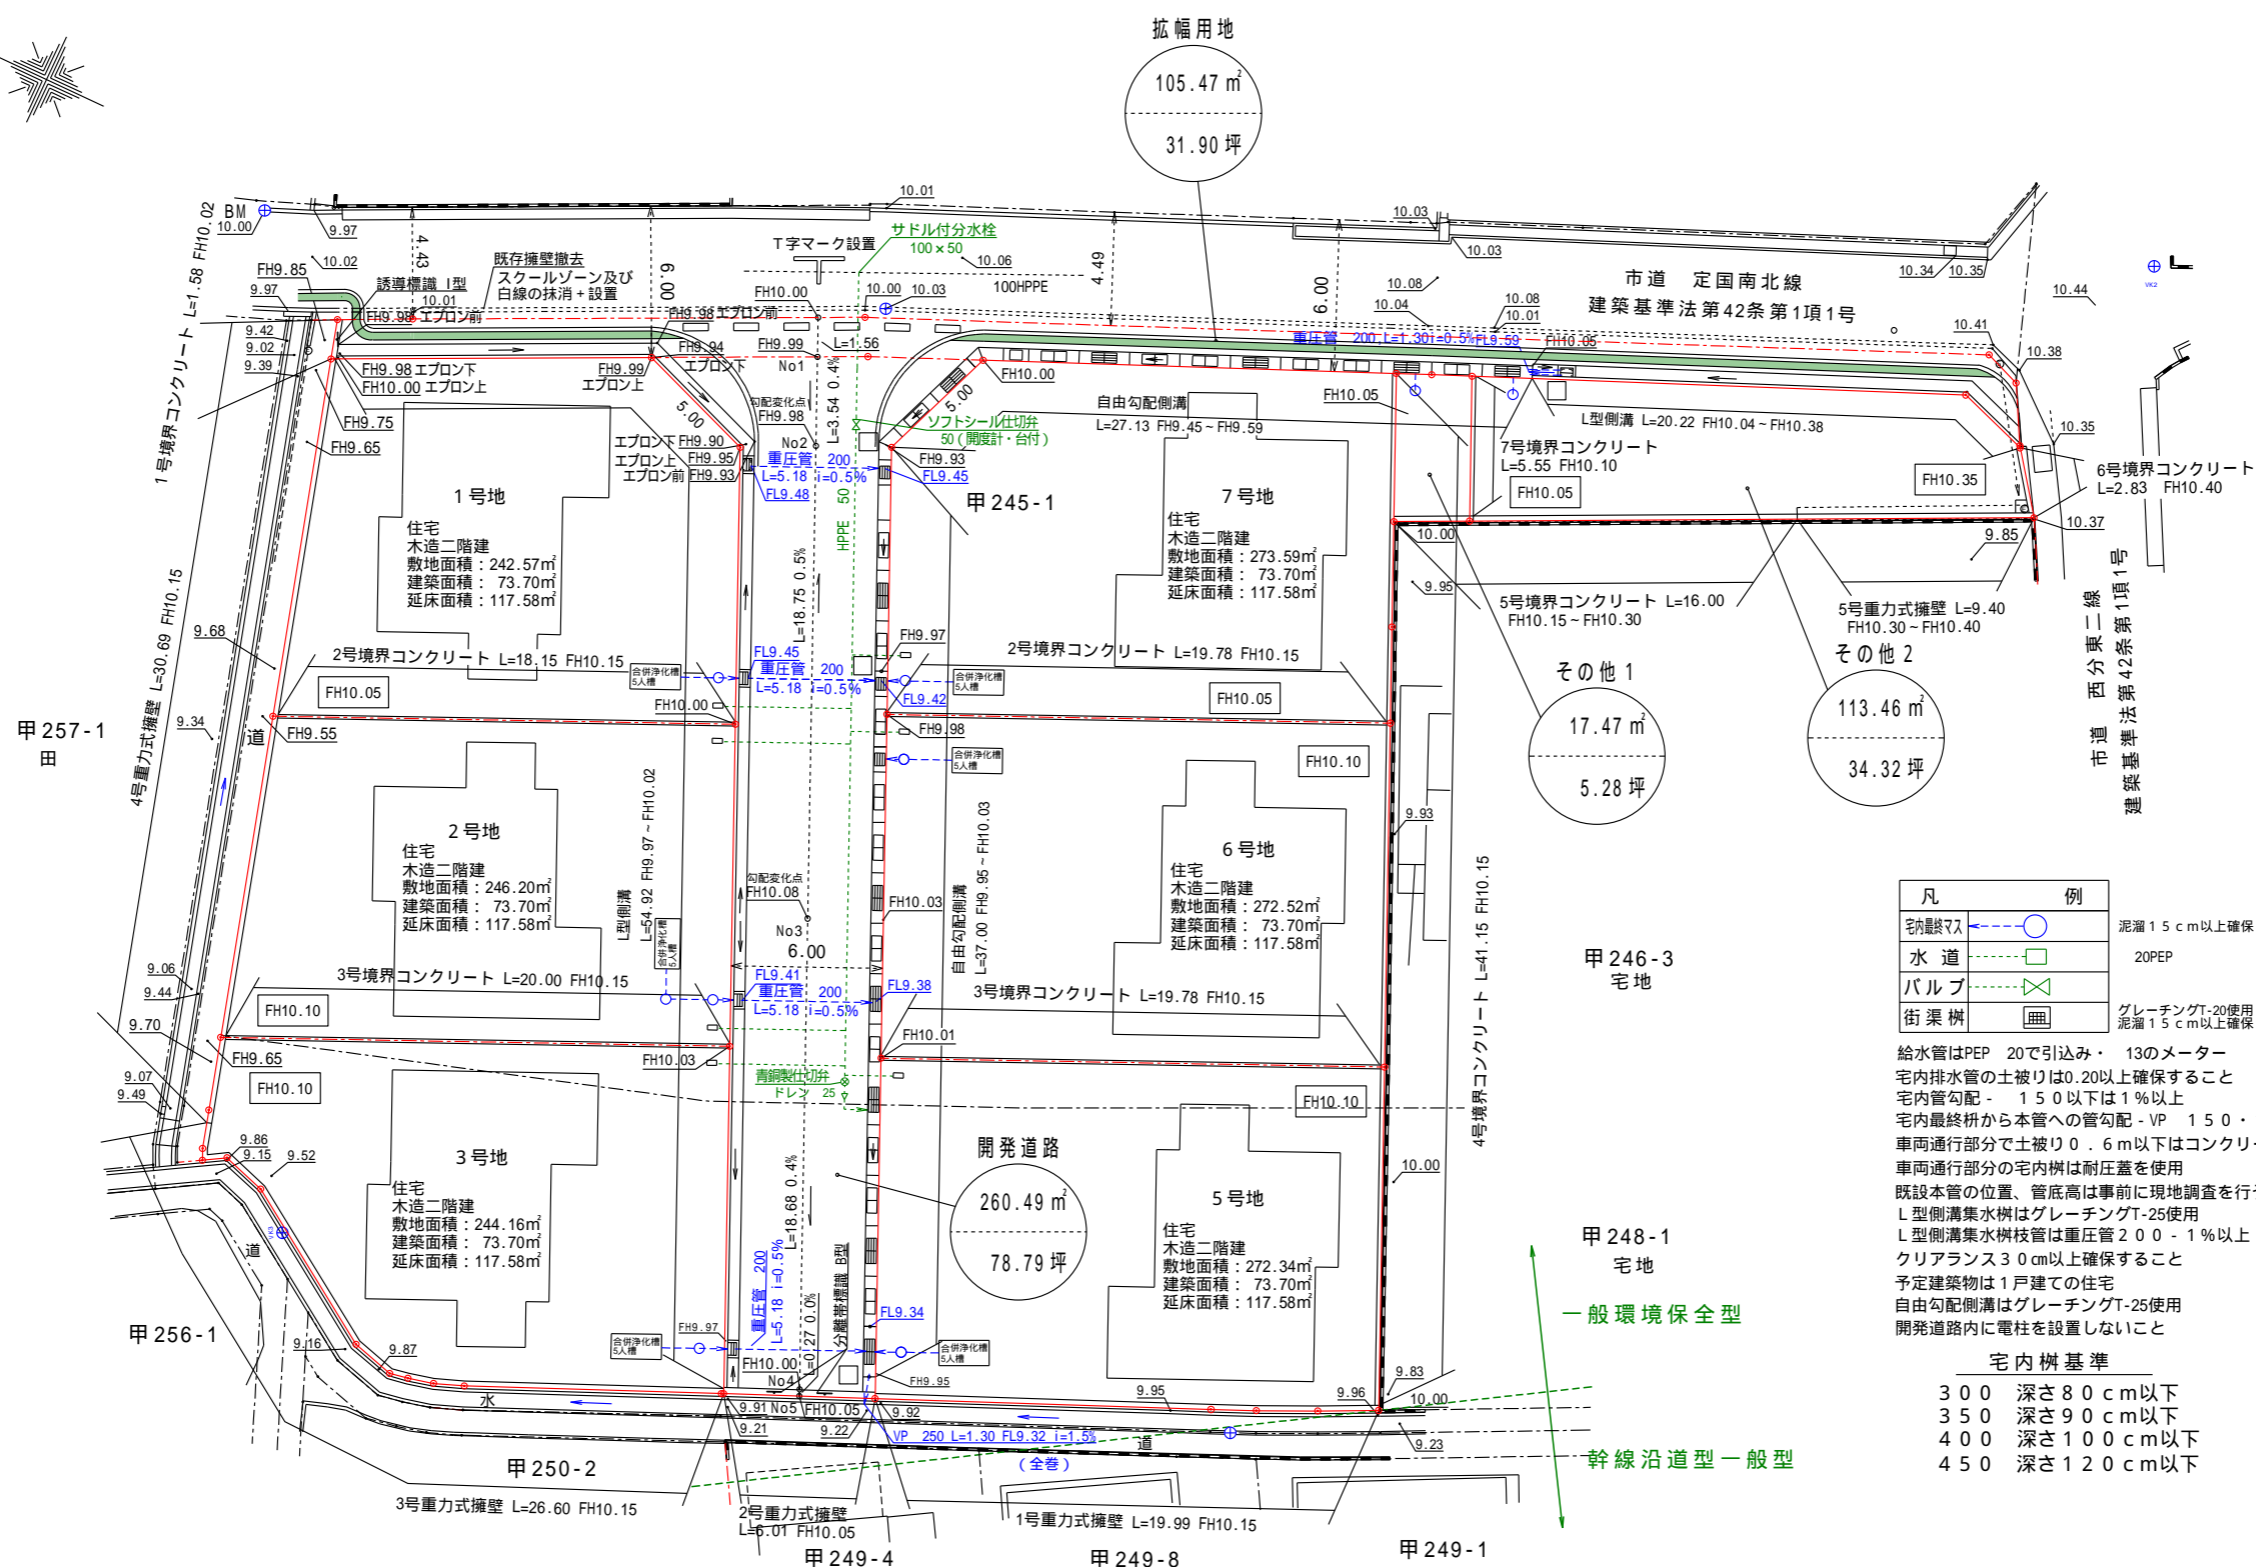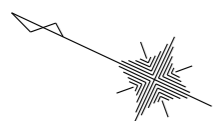

凡	例	説明
宅内排水		泥溜15cm以上確保
水道		20PEP
バルブ		グレーチングT-20使用 泥溜15cm以上確保
街渠樹		

給水管はPEP 20で引込み・13のメーター
 宅内排水管の土被りは0.20以上確保すること
 宅内管勾配 - 1.50以下は1%以上
 宅内最終枘から本管への管勾配 - VP 1.50・1.0%とする
 車両通行部分で土被り0.6m以下はコンクリート全管巻
 車両通行部分の宅内樹は耐圧蓋を使用
 既設本管の位置、管底高は事前に現地調査を行う
 L型側溝集水樹はグレーチングT-25使用
 L型側溝集水樹枝管は重圧管200・1%以上
 クリアランス30cm以上確保すること
 予定建築物は1戸建ての住宅
 自由勾配側溝はグレーチングT-25使用
 開発道路内に電柱を設置しないこと

宅内樹基準	
300	深さ80cm以下
350	深さ90cm以下
400	深さ100cm以下
450	深さ120cm以下

縮尺 1/300