
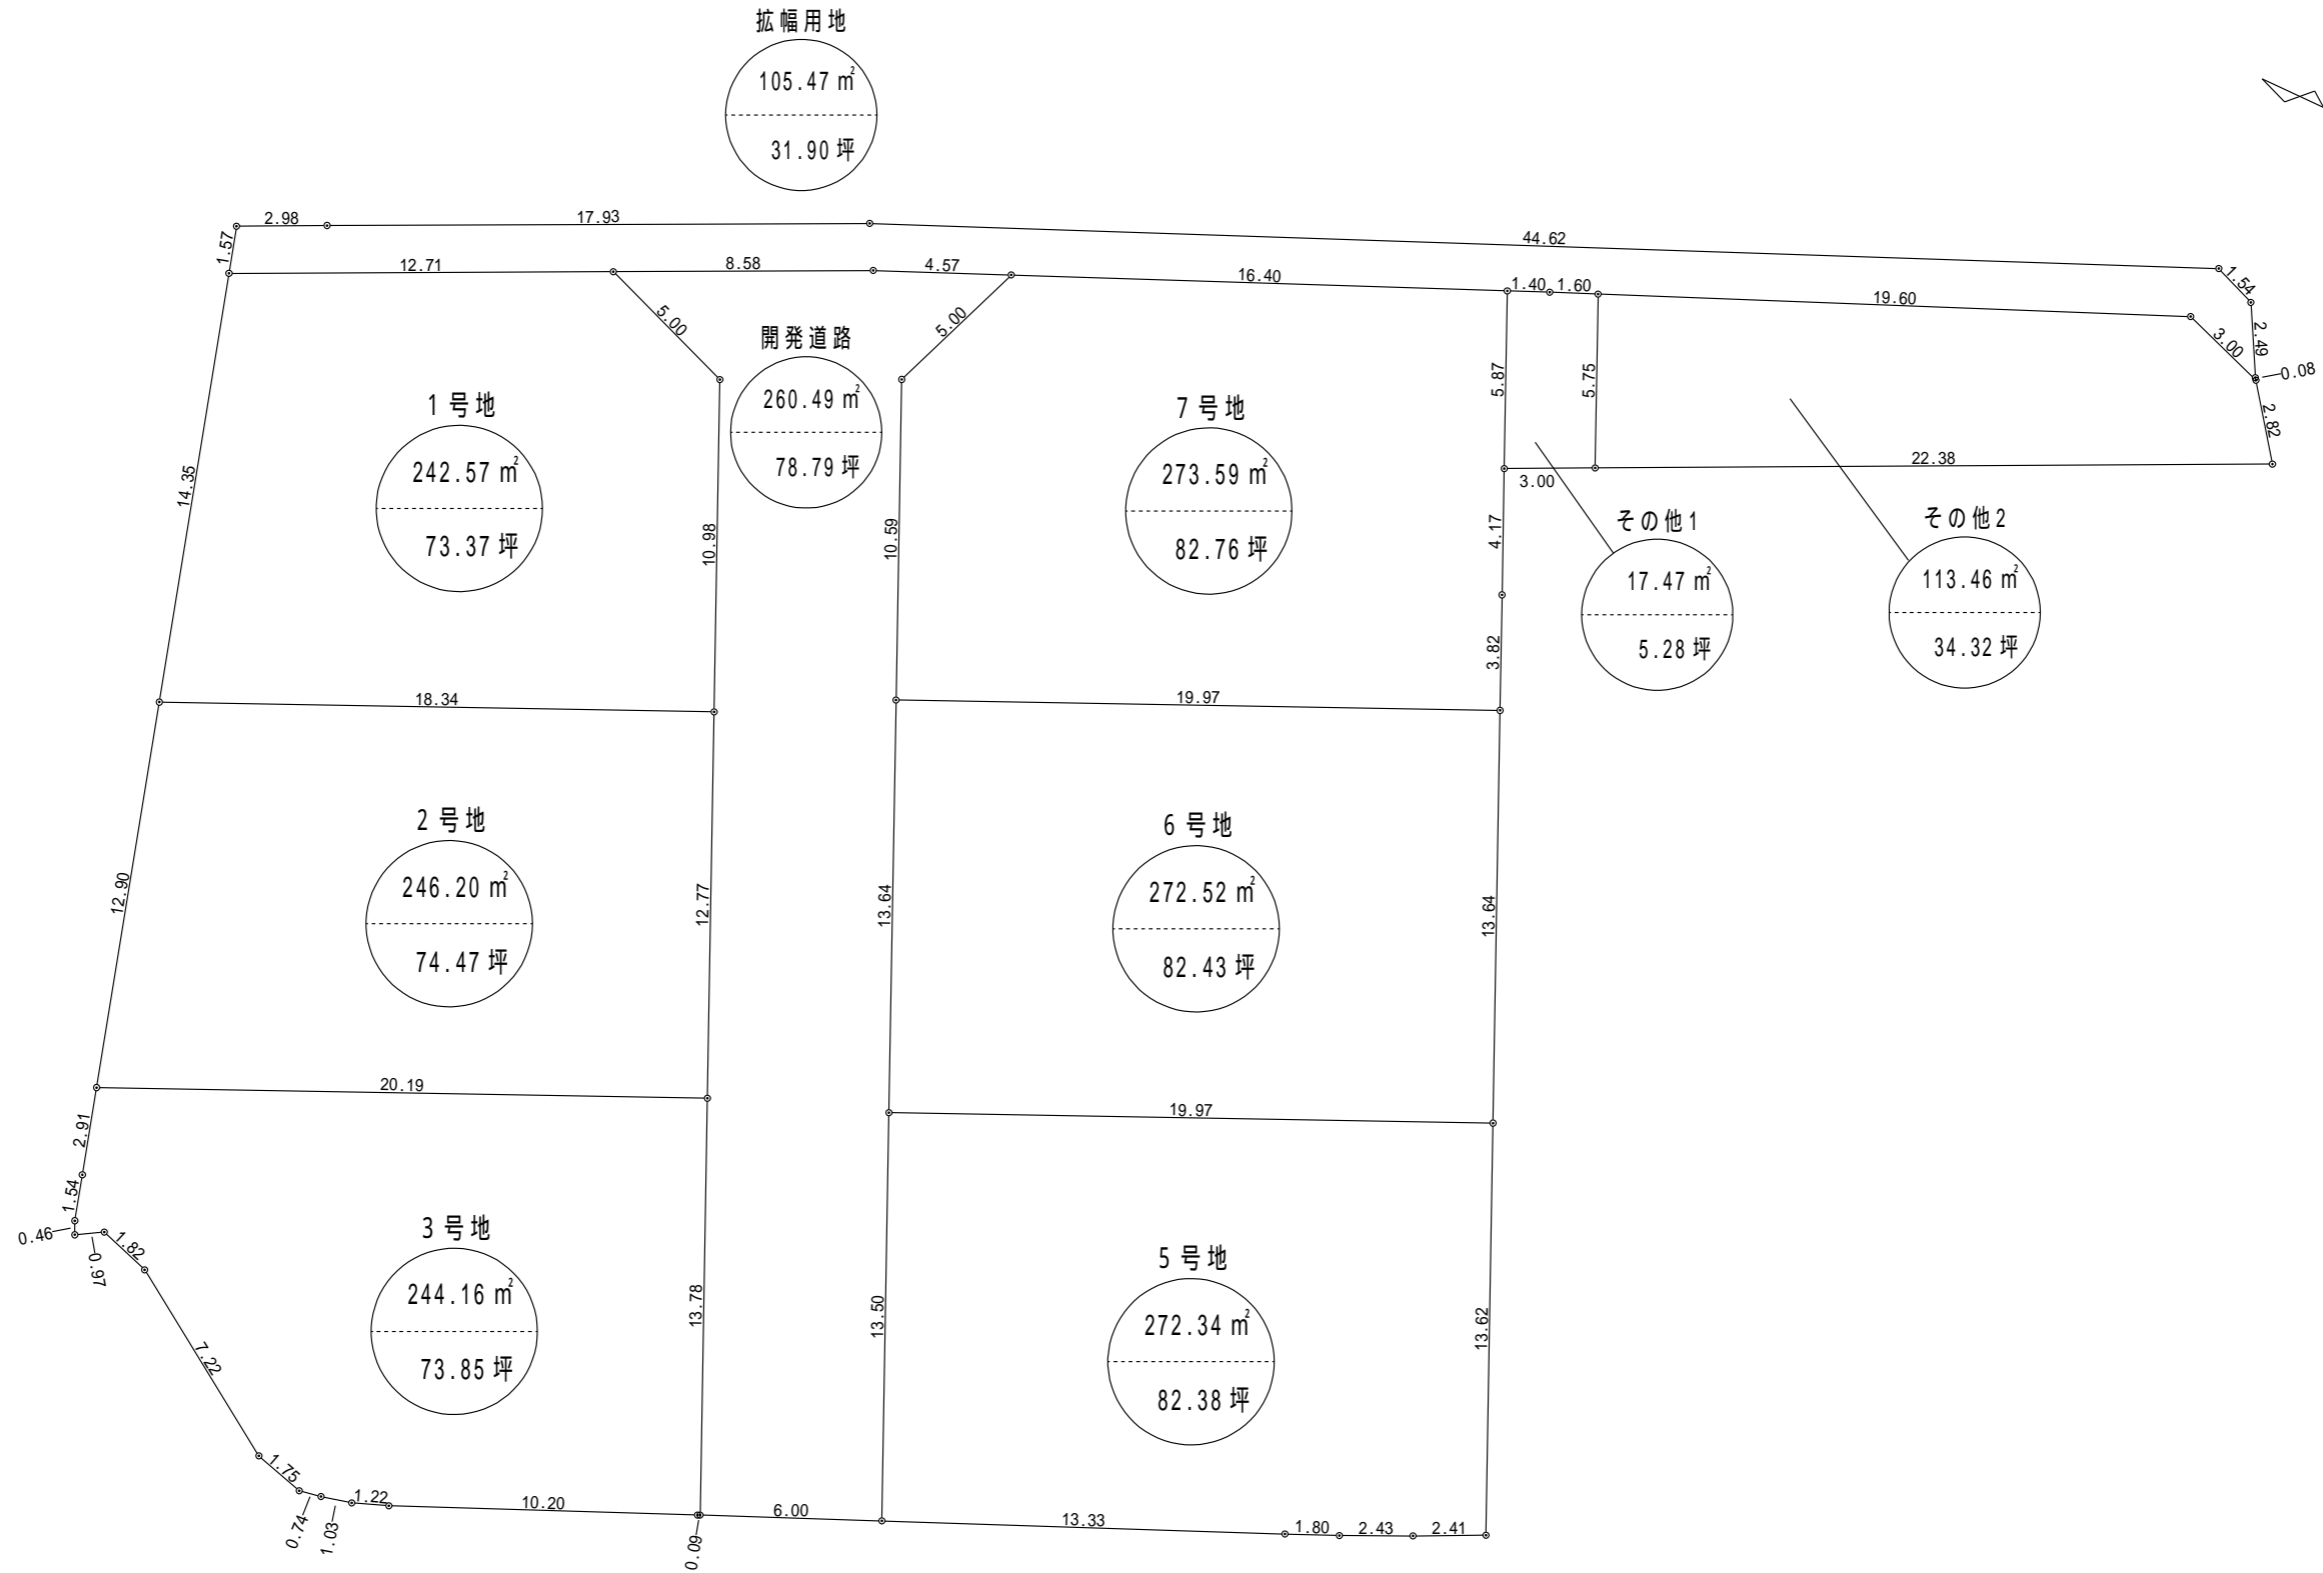


# 丈量図

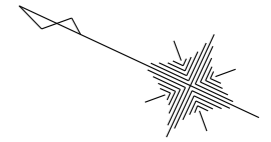

土地の所在	丸亀市飯野町西分字定国	縮尺	1 / 250	測量年月日	令和 年 月 日	特記事項	作製者	石井登記測量事務所 土地家屋調査士 石井宏明 高松市春日町 1643-9 電話 843-3131
土地の地番	甲245-1、甲245-4、甲246-1、甲246-4、甲248-3	図面番号		作製年月日	令和 年 月 日			

座 標 求 積 表

地番	拡幅用地		
測点	Xn	Yn	(Xn+1 - Xn-1)Yn
M809	142149.586	30424.736	-69033.725984
M800	142146.888	30426.022	-575903.744416
M802K	142130.658	30433.663	-1743240.216640
M803K	142089.608	30451.161	-1293778.477407
M804K	142088.171	30450.599	-79871.921177
M805K	142086.985	30448.407	-37634.231052
A12	142086.935	30448.338	84950.863020
A11	142089.775	30449.328	636664.999152
A41	142107.844	30441.726	595074.859848
A10	142109.323	30441.103	84230.532001
A27	142110.611	30440.552	498281.395688
A36	142125.692	30434.100	586860.750300
A38	142129.894	30432.302	364244.222638
A37	142137.661	30428.639	586146.873057
A6	142149.157	30423.217	362796.862725
		倍面積	-210.958247
		面積	105.4791235
		地積	105.47 m <sup>2</sup>

地番	開発道路		
測点	Xn	Yn	(Xn+1 - Xn-1)Yn
A38	142129.894	30432.302	-364244.222638
A36	142125.692	30434.100	-72220.119300
A35	142127.521	30429.437	-75525.862634
A34	142123.210	30419.756	-299969.213916
A33	142117.660	30407.293	-335787.736599
A32	142112.167	30394.959	1003.033647
A31	142117.693	30392.598	338360.793534
A30	142123.300	30405.190	328497.672760
A29	142128.497	30416.860	294009.368760
A28	142132.966	30426.896	278832.074944
A37	142137.661	30428.639	-93476.779008
		倍面積	-520.990450
		面積	260.4952250
		地積	260.49 m <sup>2</sup>

地番	6号地		
測点	Xn	Yn	(Xn+1 - Xn-1)Yn
A34	142123.210	30419.756	-386178.802420
A25	142104.965	30427.882	-724153.163718
A26	142099.411	30415.420	386123.756900
A33	142117.660	30407.293	723663.166107
		倍面積	-545.043131
		面積	272.5215655
		地積	272.52 m <sup>2</sup>

地番	7号地		
測点	Xn	Yn	(Xn+1 - Xn-1)Yn
A35	142127.521	30429.437	75525.862634
A36	142125.692	30434.100	-514640.631000
A27	142110.611	30440.552	-531857.324544
MP3	142108.220	30435.187	-124510.350017
MP2	142106.520	30431.372	-99054.115860
A25	142104.965	30427.882	507841.350580
A34	142123.210	30419.756	686148.016336
		倍面積	-547.191871
		面積	273.5959355
		地積	273.59 m <sup>2</sup>

地番	その他 1		
測点	Xn	Yn	(Xn+1 - Xn-1)Yn
A42	142105.504	30436.473	-11444.113848
A41	142107.844	30441.726	116256.951594
A10	142109.323	30441.103	84230.532001
A27	142110.611	30440.552	-33575.928856
MP3	142108.220	30435.187	-155432.500009
		倍面積	34.940882
		面積	17.4704410
		地積	17.47 m <sup>2</sup>

地番	その他 2		
測点	Xn	Yn	(Xn+1 - Xn-1)Yn
A42	142105.504	30436.473	687103.377975
A41	142107.844	30441.726	-478817.908254
A11	142089.775	30449.328	-636664.999152
A12	142086.935	30448.338	-137200.211028
MP4	142085.269	30446.056	565352.813864
		倍面積	-226.926595
		面積	113.4632975
		地積	113.46 m <sup>2</sup>

地番	1号地		
測点	Xn	Yn	(Xn+1 - Xn-1)Yn
A28	142132.966	30426.896	-278832.074944
A29	142128.497	30416.860	373853.626260
A17	142145.257	30409.397	628258.142020
A6	142149.157	30423.217	-231094.756332
A37	142137.661	30428.639	-492670.094049
		倍面積	-485.157045
		面積	242.5785225
		地積	242.57 m <sup>2</sup>

地番	2号地		
測点	Xn	Yn	(Xn+1 - Xn-1)Yn
A17	142145.257	30409.397	-403015.738441
A29	142128.497	30416.860	-667862.995020
A30	142123.300	30405.190	402959.983070
A19	142141.750	30396.973	667426.336161
		倍面積	-492.414230
		面積	246.2071150
		地積	246.20 m <sup>2</sup>

地番	3号地		
測点	Xn	Yn	(Xn+1 - Xn-1)Yn
A19	142141.750	30396.973	-536719.352261
A30	142123.300	30405.190	-731457.655830
A31	142117.693	30392.598	-167888.711352
M799K	142117.776	30392.562	287452.851396
M798K	142127.151	30388.525	319778.448575
M797K	142128.299	30388.098	65547.127386
M796K	142129.308	30387.855	53087.582685
M795K	142130.046	30387.724	73811.781596
M794K	142131.737	30388.205	234536.166190
M793K	142137.764	30392.187	235995.332055
M792K	142139.502	30392.750	78504.473250
M9792K	142140.347	30392.256	31638.338496
M8790K	142140.543	30392.679	18539.534190
M8789K	142140.957	30394.163	36685.754741
		倍面積	-488.328883
		面積	244.1644415
		地積	244.16 m <sup>2</sup>

地番	5号地		
測点	Xn	Yn	(Xn+1 - Xn-1)Yn
A33	142117.660	30407.293	-387875.429508
A26	142099.411	30415.420	-723765.334320
MP1	142093.864	30402.973	-102458.019010
M825K	142096.041	30401.933	133494.887803
M826K	142098.255	30400.915	117560.338305
M827K	142099.908	30400.198	422927.554576
A32	142112.167	30394.959	539571.312168
		倍面積	-544.689986
		面積	272.3449930
		地積	272.34 m <sup>2</sup>

土地の所在	丸亀市飯野町西分字定国	縮尺	1 /	測量年月日	令和 年 月 日	特記事項	作製者	石井登記測量事務所 土地家屋調査士 石井宏明 高松市春日町 1643-9 電話 843-3131
土地の地番	甲245-1、甲245-4、甲246-1、甲246-4、甲248-3			函番番号	作製年月日			