




南側 立面図 S:1/100

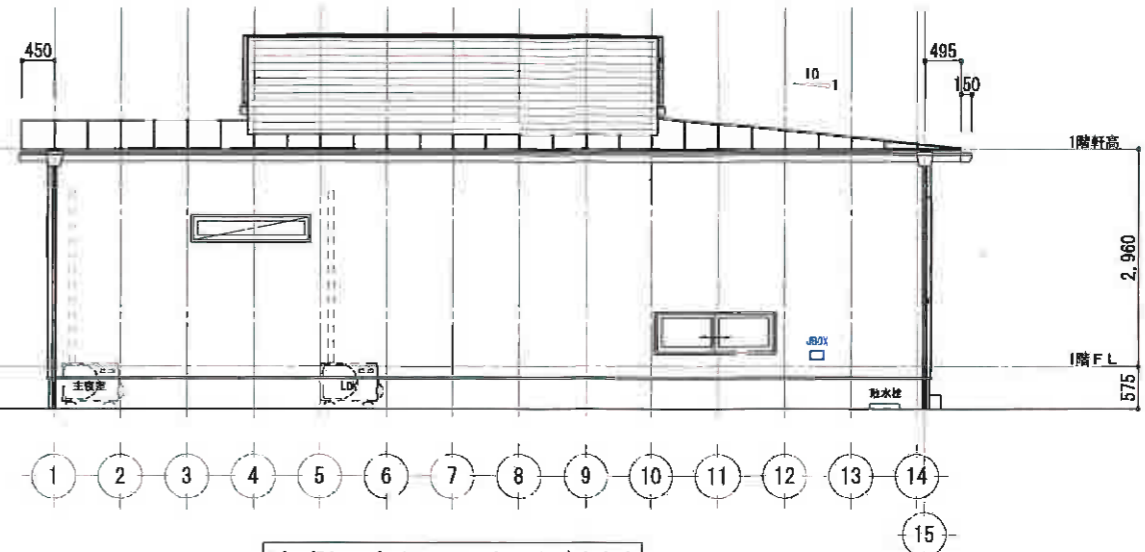

東側 立面図 S:1/100

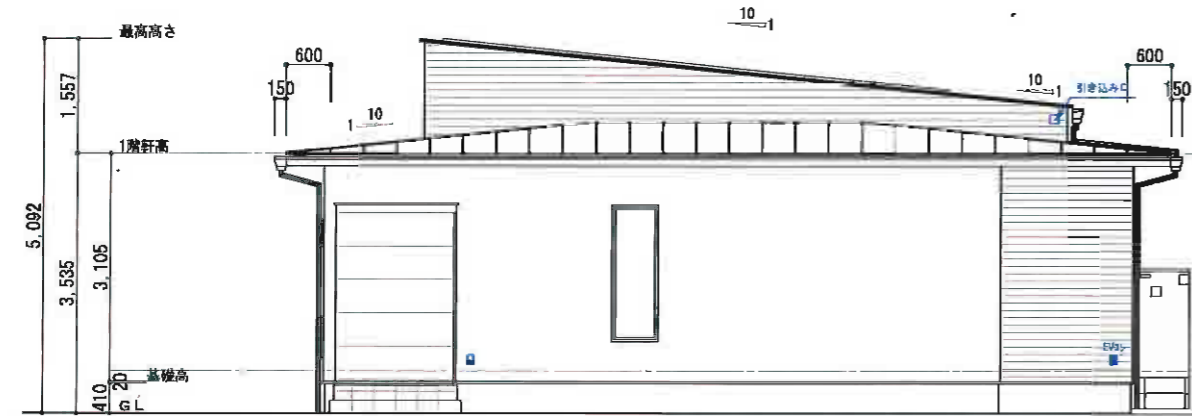

北側 立面図 S:1/100

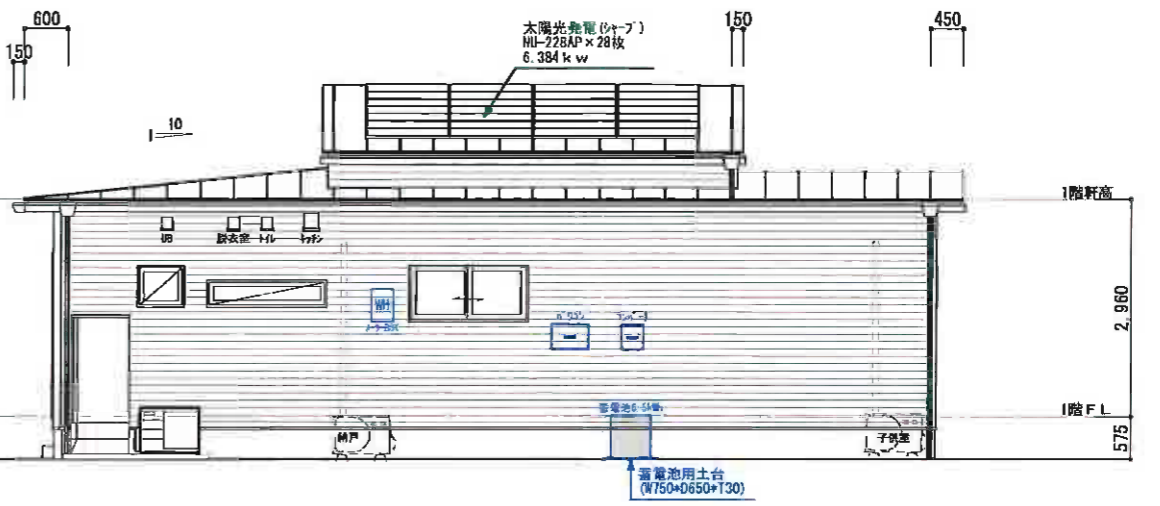

西側 立面図 S:1/100

- 外壁: KMEW珪 /部分 フィエルテ t=16(色: QFフィエルテ チタン ダークコンクリート) 【防火認定番号: PC030BE-9201】
- 外壁: KMEW珪 /部分 ランドウエーブ t=18(色: QFシルク チタン ホワイト)横張り 【防火認定番号: PC030BE-9201】
- 外壁: KMEW珪 /部分 フィエルテ t=16(色: QFフィエルテ チタン ホワイトマーブル)横張り 【防火認定番号: PC030BE-9201】
- 軒天: バルブ繊維混入セメント板 ニチハ 軒天12 t=12(色: ティンバーチャコール)
- 破風: 繊維混入セメントけい酸カルシウム押出成形板 ニチハ アウティ木目調 (色: ブノMGチャコール)
- 野隠: パナソニック/ファインスケア(ブラック)
- 経緯: パナソニック/(丸型)たてとい60 (ブラック)
- 屋根: ガルバリウム鋼板 日鉄住金 耐摩カラー-SGL (色: 耐摩ブラックパールNO. 590S)
- サッシ: YKK製 APW330 外観(ブラック)/内観(ホワイト)
- 土台水切り: Joto (色: アンバーグレー) オーバーハング: アンバーグレー
- 基礎巾木: No. 43

物件名	図面名 2-8 立面図	縮尺 1/100	月/日	設計 /	営業 /	工務 /	Co /	図面作成 /	作成日 2023年8月6日
			承認印						更新日 2023年8月17日