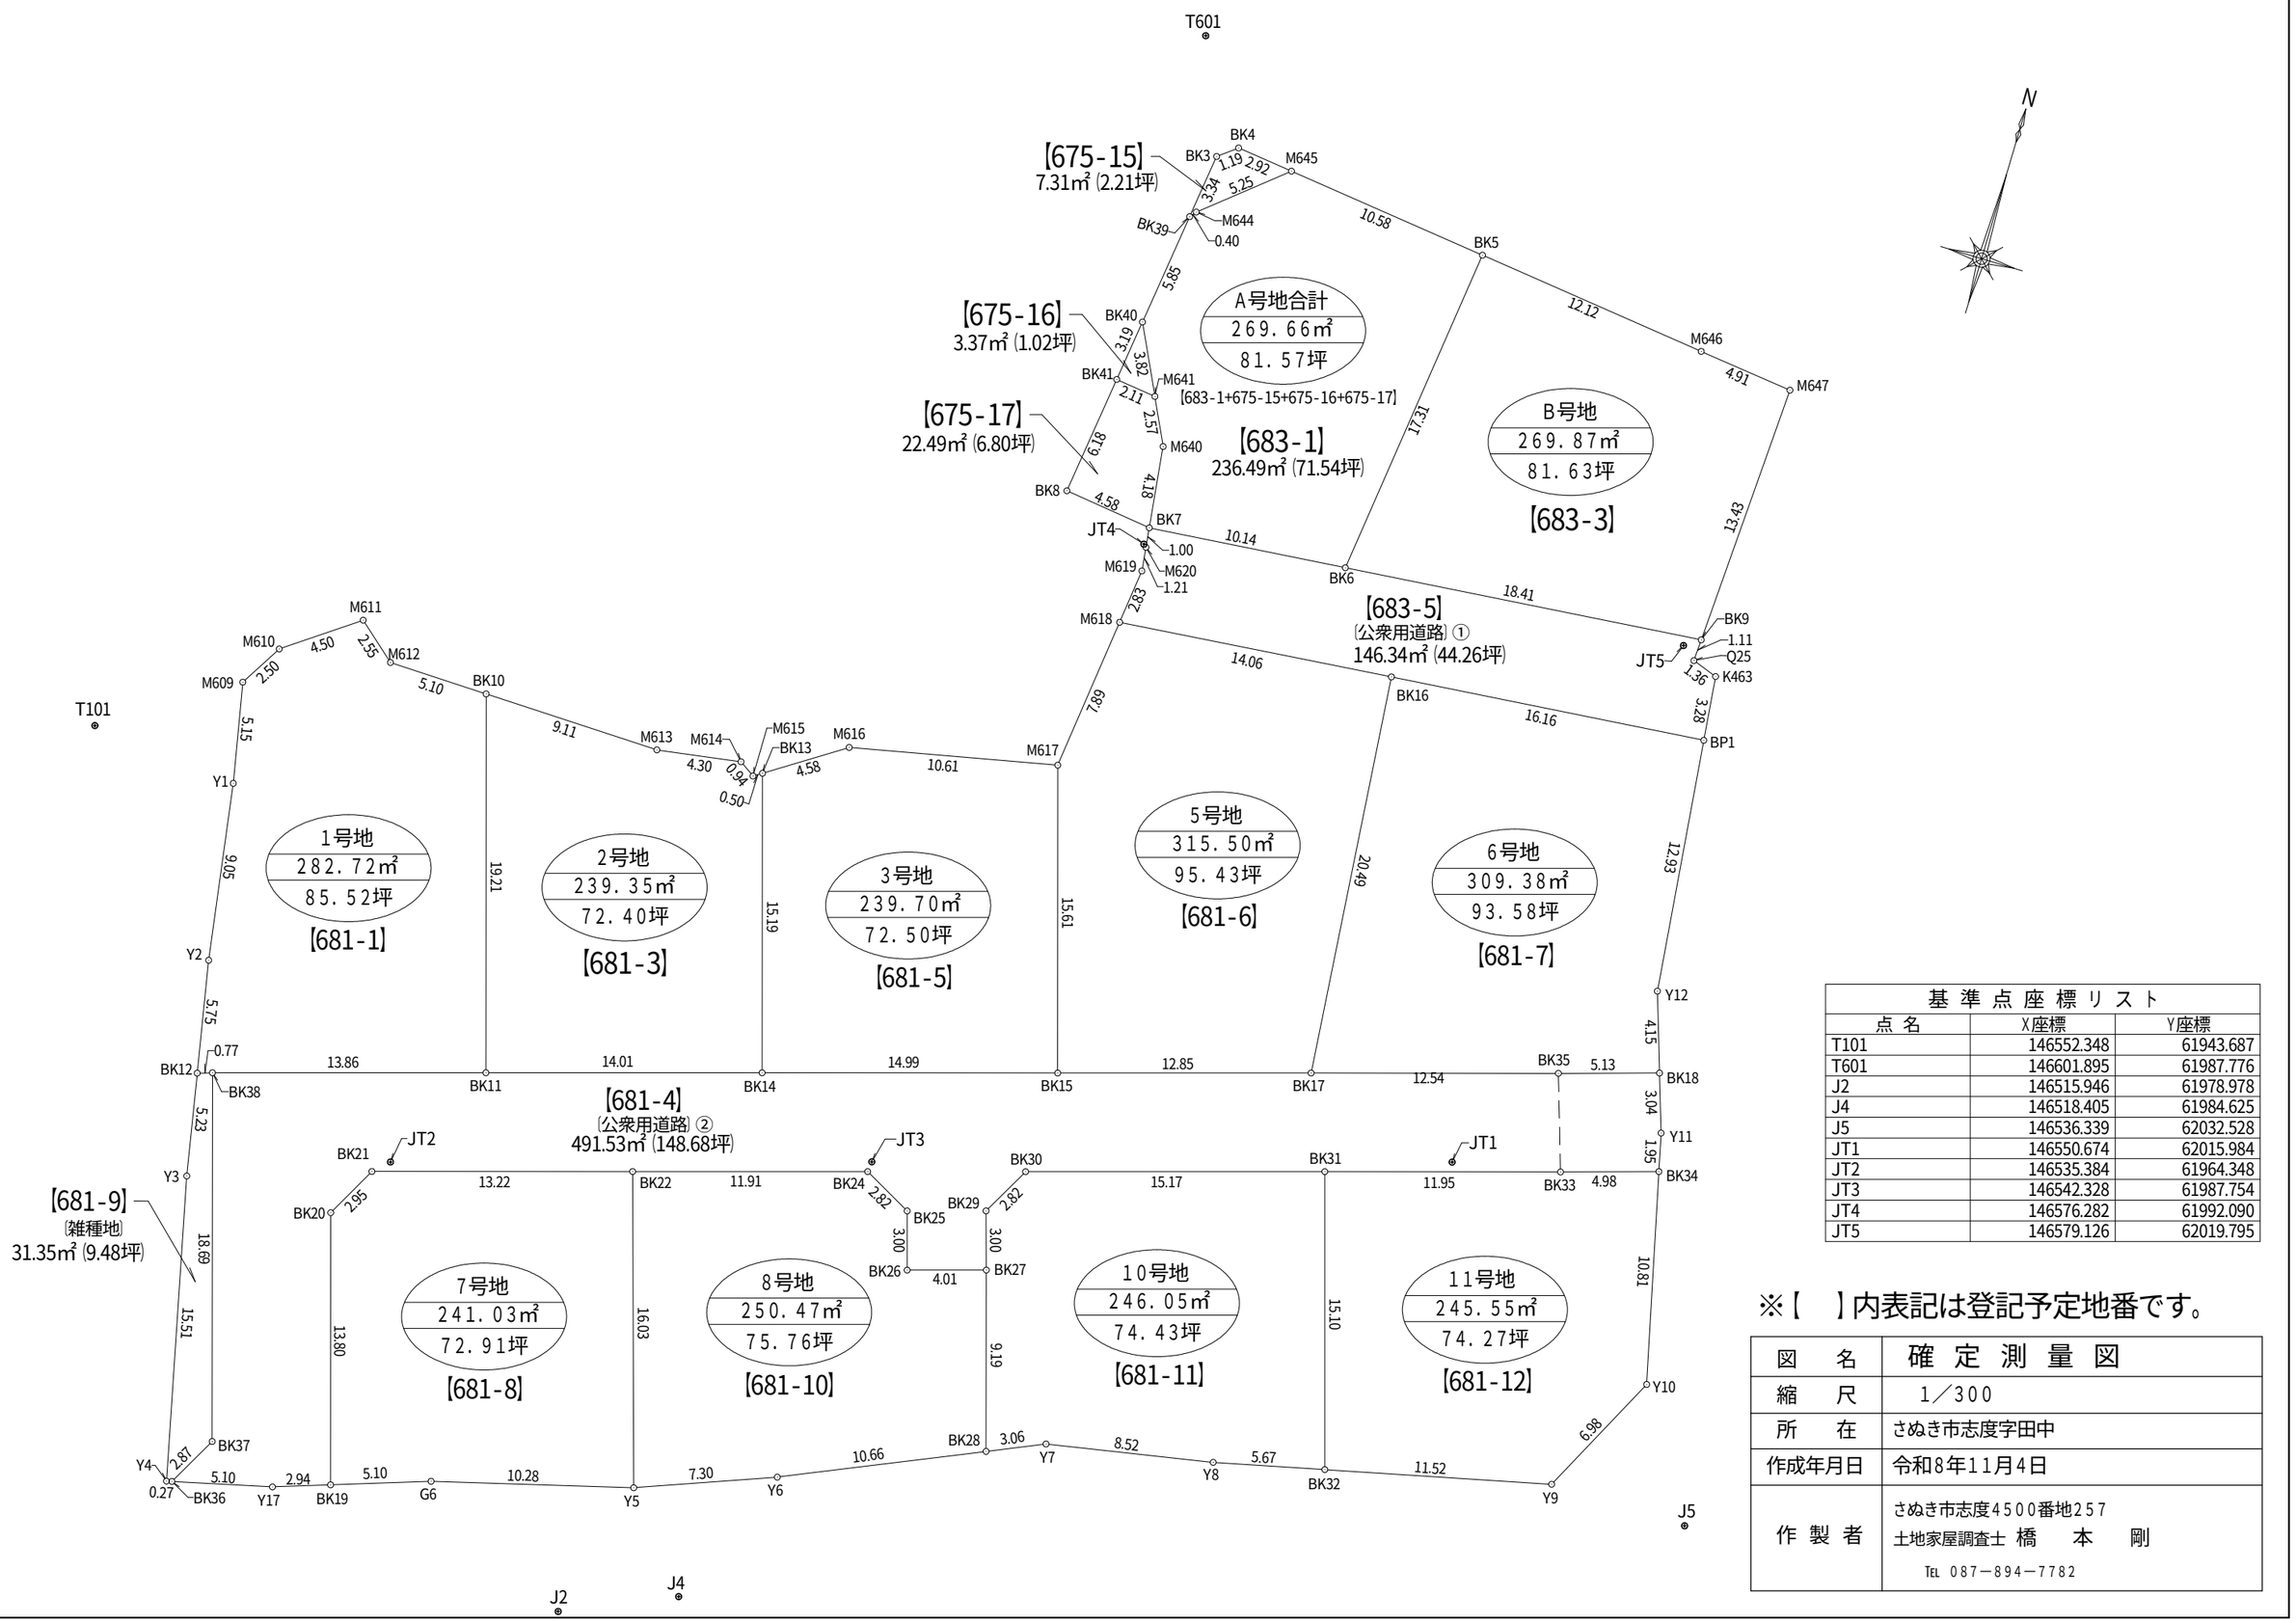


基準点座標リスト		
点名	X座標	Y座標
T101	146552.348	61943.687
T601	146601.895	61987.776
J2	146515.946	61978.978
J4	146518.405	61984.625
J5	146536.339	62032.528
JT1	146550.674	62015.984
JT2	146535.384	61964.348
JT3	146542.328	61987.754
JT4	146576.282	61992.090
JT5	146579.126	62019.795

※【　】内表記は登記予定地番です。

図名	確定測量図
縮尺	1／300
所在	さぬき市志度字田中
作成年月日	令和8年11月4日
作製者	さぬき市志度4500番地257 土地家屋調査士 橋本　剛 TEL 087－894－7782

求積表

地 番	A号地 (683-1)			
NO	Xn	Yn	Yn+1-Yn-1	Xn･(Yn+1-Yn-1)
BK39	146592.867	61989.600	1.032	151283.838744
M644	146593.185	61989.854	4.297	629910.915945
M645	146596.545	61993.897	14.542	2131806.957390
BK5	146595.211	62004.396	8.332	1221431.298052
BK6	146578.035	62002.229	-12.278	-1799685.113730
BK7	146577.154	61992.118	-10.608	-1554890.449632
M640	146581.305	61991.621	-1.620	-237461.714100
M641	146583.623	61990.498	-2.799	-410287.560777
BK40	146587.063	61988.822	-0.898	-131635.182574
			合 計	472.989318
			合 計 面 積	236.4946590
			地 積	236.49㎡
			坪 数	71.54坪

地 番	A号地 (675-15)			
NO	Xn	Yn	Yn+1-Yn-1	Xn･(Yn+1-Yn-1)
M645	146596.545	61993.897	-1.136	-166533.675120
M644	146593.185	61989.854	-4.297	-629910.915945
BK39	146592.867	61989.600	0.191	27999.237597
BK3	146596.181	61990.045	1.390	203768.691590
BK4	146596.909	61990.990	3.852	564691.293468
			合 計	14.631590
			合 計 面 積	7.3157950
			地 積	7.31㎡
			坪 数	2.21坪

地 番	A号地 (675-16)			
NO	Xn	Yn	Yn+1-Yn-1	Xn･(Yn+1-Yn-1)
BK40	146587.063	61988.822	2.100	307832.832300
M641	146583.623	61990.498	-0.424	-62151.456152
BK41	146583.900	61988.398	-1.676	-245674.616400
			合 計	6.759748
			合 計 面 積	3.3798740
			地 積	3.37㎡
			坪 数	1.02坪

地 番	A号地 (675-17)			
NO	Xn	Yn	Yn+1-Yn-1	Xn･(Yn+1-Yn-1)
BK41	146583.900	61988.398	2.921	428171.571900
M641	146583.623	61990.498	3.223	472439.016929
M640	146581.305	61991.621	1.620	237461.714100
BK7	146577.154	61992.118	-4.044	-592758.010776
BK8	146577.769	61987.577	-3.720	-545269.300680
			合 計	44.991473
			合 計 面 積	22.4957365
			地 積	22.49㎡
			坪 数	6.80坪

地 番	B号地(683-3)			
NO	Xn	Yn	Yn+1-Yn-1	Xn･(Yn+1-Yn-1)
BK5	146595.211	62004.396	14.192	2080479.234512
M646	146593.684	62016.421	16.899	2477286.665916
M647	146593.074	62021.295	4.156	609240.815544
BK9	146579.659	62020.577	-19.066	-2794687.778494
BK6	146578.035	62002.229	-16.181	-2371779.184335
			合 計	539.753143
			合 計 面 積	269.8765715
			地 積	269.87㎡
			坪 数	6.80坪

地 番	公衆用道路① (683-5)			
NO	Xn	Yn	Yn+1-Yn-1	Xn･(Yn+1-Yn-1)
BK7	146577.154	61992.118	9.991	1464452.345614
BK6	146578.035	62002.229	28.459	4171464.298065
BK9	146579.659	62020.577	18.289	2680795.383451
Q25	146578.544	62020.518	1.225	179558.716400
K463	146578.081	62021.802	1.628	238629.115868
BP1	146574.810	62022.146	-15.761	-2310165.580410
BK16	146573.393	62006.041	-30.109	-4413178.289837
M618	146572.133	61992.037	-13.661	-2002321.908913
M619	146574.950	61992.380	0.201	29461.564950
M620	146576.156	61992.238	-0.262	-38402.952872
			合 計	292.692316
			合 計 面 積	146.3461580
			地 積	146.34㎡

地 番	1号地(681-1)			
NO	Xn	Yn	Yn+1-Yn-1	Xn･(Yn+1-Yn-1)
M610	146558.729	61951.548	-4.964	-727517.530756
M609	146556.588	61950.254	-0.300	-43966.976400
Y1	146551.532	61951.248	2.347	343956.445604
Y2	146542.578	61952.601	2.421	354779.581338
BK12	146536.921	61953.669	1.803	264206.068563
BK38	146537.160	61954.404	14.033	2056355.966280
BK11	146541.100	61967.702	7.853	1150787.258300
BK10	146559.525	61962.257	-10.551	-1546349.548275
M612	146559.672	61957.151	-7.039	-1031633.531208
M611	146561.339	61955.218	-5.603	-821183.182417
			合 計	-565.448971
			合 計 面 積	282.7244855
			地 積	282.72㎡
			坪 数	853.52坪

地 番	2号地(681-3)			
NO	Xn	Yn	Yn+1-Yn-1	Xn･(Yn+1-Yn-1)
M613	146559.264	61971.370	-13.374	-1960083.596736
BK10	146559.525	61962.257	-3.668	-537580.337700
BK11	146541.100	61967.702	18.880	2766695.968000
BK14	146545.076	61981.137	9.139	1339275.449564
BK13	146559.649	61976.841	-4.718	-691468.423982
M615	146559.376	61976.419	-1.210	-177336.844960
M614	146559.896	61975.631	-5.049	-739980.914904
			合 計	-478.700718
			合 計 面 積	239.3503590
			地 積	239.35㎡
			坪 数	72.40坪

地 番	3号地(681-5)			
NO	Xn	Yn	Yn+1-Yn-1	Xn･(Yn+1-Yn-1)
M616	146562.152	61980.686	-14.244	-2087631.293088
BK13	146559.649	61976.841	0.451	66098.401699
BK14	146545.076	61981.137	18.675	2736729.294300
BK15	146549.323	61995.516	9.948	1457872.665204
M617	146564.294	61991.085	-14.830	-2173548.480020
			合 計	-479.411905
			合 計 面 積	239.7059525
			地 積	239.70㎡
			坪 数	72.50坪

地 番	5号地(681-6)			
NO	Xn	Yn	Yn+1-Yn-1	Xn･(Yn+1-Yn-1)
BK16	146573.393	62006.041	-15.803	-2316299.329579
M618	146572.133	61992.037	-14.956	-2192132.821148
M617	146564.294	61991.085	3.479	509897.178826
BK15	146549.323	61995.516	16.755	2455433.906865
BK17	146552.974	62007.840	10.525	1542470.051350
			合 計	-631.013686
			合 計 面 積	315.5068430
			地 積	315.50㎡
			坪 数	95.43坪

地 番	6号地(681-7)			
NO	Xn	Yn	Yn+1-Yn-1	Xn･(Yn+1-Yn-1)
BP1	146574.810	62022.146	-17.462	-2559489.332220
BK16	146573.393	62006.041	-14.306	-2096878.960258
BK17	146552.974	62007.840	13.830	2026827.630420
BK35	146556.521	62019.871	16.946	2483546.804866
BK18	146557.992	62024.786	3.632	532298.626944
Y12	146561.945	62023.503	-2.640	-386923.534800
			合 計	-618.765048
			合 計 面 積	309.3825240
			地 積	309.38㎡
			坪 数	93.58坪

地 番	7号地(681-8)			
NO	Xn	Yn	Yn+1-Yn-1	Xn･(Yn+1-Yn-1)
BK20	146532.060	61962.172	2.505	367062.810300
BK19	146518.824	61966.084	8.749	1281893.191176
G6	146520.445	61970.921	14.786	2166451.299770
Y5	146523.050	61980.870	5.343	782872.656150
BK22	146538.410	61976.264	-17.291	-2533795.647310
BK21	146534.657	61963.579	-14.092	-2064966.386444
			合 計	-482.076358
			合 計 面 積	241.0381790
			地 積	241.03㎡
			坪 数	72.91坪

地 番	8号地(681-10)			
NO	Xn	Yn	Yn+1-Yn-1	Xn･(Yn+1-Yn-1)
BK22	146538.410	61976.264	-6.823	-999831.571430
Y5	146523.050	61980.870	11.436	1675637.599800
Y6	146525.635	61987.700	16.612	2434083.848620
BK28	146529.894	61997.482	7.182	1052377.698708
BK27	146538.714	61994.882	-6.448	-944881.627872
BK26	146537.571	61991.034	-4.700	-688726.583700
BK25	146540.450	61990.182	-3.341	-489591.643450
BK24	146541.793	61987.693	-13.918	-2039568.674974
			合 計	-500.954298
			合 計 面 積	250.4771490
			地 積	250.47㎡
			坪 数	75.76坪

地 番	10号地(681-11)			
NO	Xn	Yn	Yn+1-Yn-1	Xn･(Yn+1-Yn-1)
BK27	146538.714	61994.882	3.465	507756.644010
BK28	146529.894	61997.482	5.410	792726.726540
Y7	146531.117	62000.292	11.204	1641734.634868
Y8	146532.633	62008.686	13.927	2040759.979791
BK32	146533.889	62014.219	1.240	181702.022360
BK31	146548.376	62009.926	-18.843	-2761411.048968
BK30	146544.064	61995.376	-15.909	-2331369.514176
BK29	146541.589	61994.017	-0.494	-72391.544966
			合 計	-492.100541
			合 計 面 積	246.0502705
			地 積	246.05㎡
			坪 数	74.43坪

地 番	11号地(681-12)			
NO	Xn	Yn	Yn+1-Yn-1	Xn･(Yn+1-Yn-1)
BK33	146551.756	62021.398	-16.248	-2381172.931488
BK31	146548.376	62009.926	-7.179	-1052070.791304
BK32	146533.889	62014.219	15.536	2276550.499504
Y9	146536.444	62025.462	14.428	2114227.814032
Y10	146542.666	62028.647	0.712	104338.378192
BK34	146553.192	62026.174	-7.249	-1062364.088808
			合 計	-491.119872
			合 計 面 積	245.5599360
			地 積	245.55㎡
			坪 数	74.27坪

地 番	公衆用道路②(681-4)			
NO	Xn	Yn	Yn+1-Yn-1	Xn･(Yn+1-Yn-1)
BK19	146518.824	61966.084	-1.115	-163368.488760
BK20	146532.060	61962.172	-2.505	-367062.810300
BK21	146534.657	61963.579	14.092	2064966.386444
BK22	146538.410	61976.264	24.114	3533627.218740
BK24	146541.793	61987.693	13.918	2039568.674974
BK25	146540.450	61990.182	3.341	489591.643450
BK26	146537.571	61991.034	4.700	688726.583700
BK27	146538.714	61994.882	2.983	437124.983862
BK29	146541.589	61994.017	0.494	72391.544966
BK30	146544.064	61995.376	15.909	2331369.514176
BK31	146548.376	62009.926	26.022	3813481.840272
BK33	146551.756	62021.398	16.248	2381172.931488
BK34	146553.192	62026.174	4.329	634428.768168
Y11	146555.098	62025.727	-1.388	-203418.476024
BK18	146557.992	62024.786	-5.856	-858243.601152
BK35	146556.521	62019.871	-16.946	-2483546.804866
BK17	146552.974	62007.840	-24.355	-3569297.681770
BK15	146549.323	61995.516	-26.703	-3913306.572069
BK14	146545.076	61981.137	-27.814	-4076004.743864
BK11	146541.100	61967.702	-26.733	-3917483.226300
BK38	146537.160	61954.404	-8.001	-1172443.817160
BK37	146519.226	61959.701	3.915	573622.769790
BK36	146516.705	61958.319	3.586	525408.904130
Y17	146517.887	61963.287	7.765	1137711.392555
			合 計	-983.065550
			合 計 面 積	491.5327750
			地 積	491.53㎡
			坪 数	148.68坪

地 番	雑種地(681-9)			
NO	Xn	Yn	Yn+1-Yn-1	Xn･(Yn+1-Yn-1)
BK38	146537.160	61954.404	-6.032	-883912.149120
BK12	146536.921	61953.669	0.237	34729.250277
Y3	146531.772	61954.641	4.380	641809.161360
Y4	146516.641	61958.049	3.678	538888.205598
BK36	146516.705	61958.319	1.652	242045.596660
BK37	146519.226	61959.701	-3.915	-573622.769790
			合 計	-62.705015
			合 計 面 積	31.3525075
			地 積	31.35㎡
			坪 数	9.48坪