


実測図 S=1:250

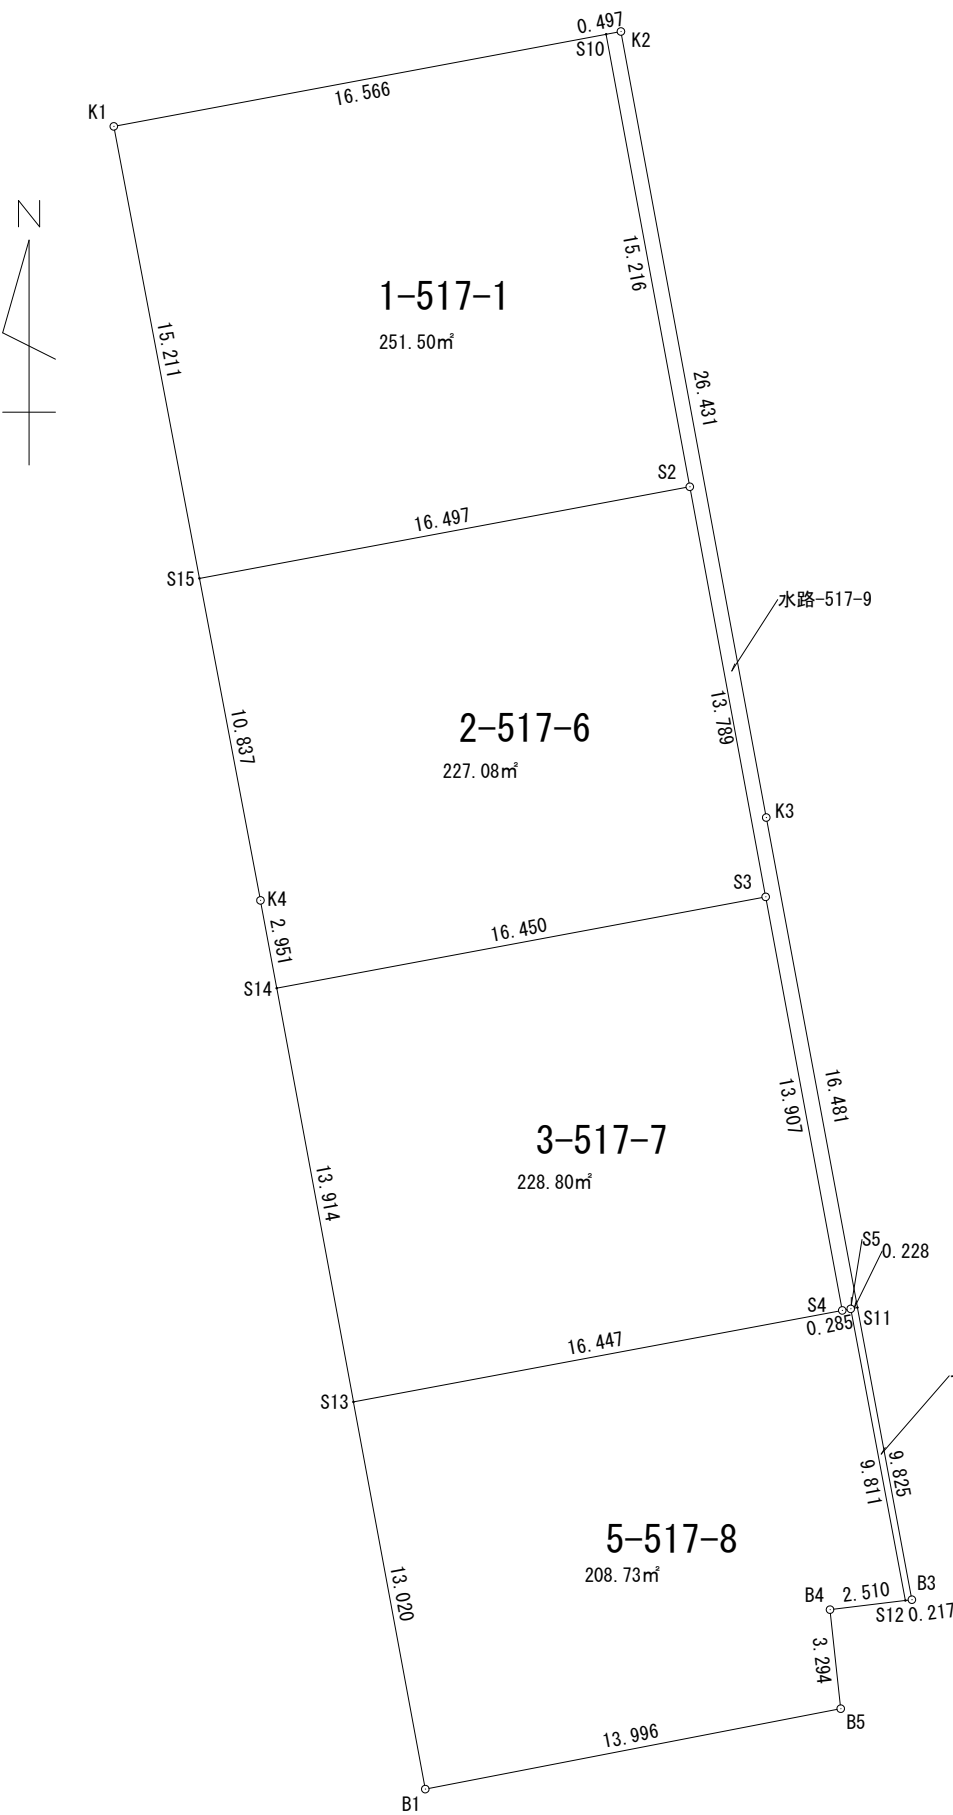

求積表

地 番 A 1-517-1				
NO	Xn	Yn	Yn+1-Yn-1	Xn・(Yn+1-Yn-1)
K1	143407.184	52041.495	13.451	1928970.031984
S10	143410.230	52057.779	19.050	2731964.881500
S2	143395.268	52060.545	-13.451	-1928809.749868
S15	143392.239	52044.328	-19.050	-2731622.152950
合 計			503.010666	
合 計 面 積			251.5053330	
地 積			251.50	m ²

地 番 B 2-517-6				
NO	Xn	Yn	Yn+1-Yn-1	Xn・(Yn+1-Yn-1)
S15	143392.239	52044.328	14.199	2036026.401561
S2	143395.268	52060.545	18.727	2685363.183836
S3	143381.709	52063.055	-13.661	-1958737.526649
S14	143378.690	52046.884	-16.709	-2395714.531210
K4	143381.592	52046.346	-2.556	-366483.349152
合 計			454.178386	
合 計 面 積			227.0891930	
地 積			227.08	m ²

地 番 C 3-517-7				
NO	Xn	Yn	Yn+1-Yn-1	Xn・(Yn+1-Yn-1)
S14	143378.690	52046.884	13.633	1954681.680770
S3	143381.709	52063.055	18.704	2681811.485136
S4	143368.035	52065.588	-13.633	-1954536.421155
S13	143365.009	52049.422	-18.704	-2681499.128336
合 計			457.616415	
合 計 面 積			228.8082075	
地 積			228.80	m ²

地 番 D 5-517-8				
NO	Xn	Yn	Yn+1-Yn-1	Xn・(Yn+1-Yn-1)
S13	143365.009	52049.422	13.791	1977146.839119
S4	143368.035	52065.588	16.446	2357830.703610
S5	143368.087	52065.868	2.088	299352.565656
S12	143358.444	52067.676	-0.684	-98057.175696
B4	143358.141	52065.184	-2.138	-306499.705458
B5	143354.866	52065.538	-13.387	-1919091.591142
B1	143352.207	52051.797	-16.116	-2310264.168012
合 計			417.468077	
合 計 面 積			208.7340385	
地 積			208.73	m ²

地 番 E 水路-517-9				
NO	Xn	Yn	Yn+1-Yn-1	Xn・(Yn+1-Yn-1)
K2	143410.321	52058.268	5.295	759357.649695
K3	143384.331	52063.074	7.824	1121839.005744
S11	143368.129	52066.092	2.794	400570.552426
S5	143368.087	52065.868	-0.504	-72257.515848
S4	143368.035	52065.588	-2.813	-403294.282455
S3	143381.709	52063.055	-5.043	-723073.958487
S2	143395.268	52060.545	-5.276	-756553.433968
S10	143410.230	52057.779	-2.277	-326545.093710
合 計			42.923397	
合 計 面 積			21.4616985	
地 積			21.46	m ²

地 番 F その他-517-10				
NO	Xn	Yn	Yn+1-Yn-1	Xn・(Yn+1-Yn-1)
S5	143368.087	52065.868	-1.584	-227095.049808
S11	143368.129	52066.092	2.023	290033.724967
B3	143358.470	52067.891	1.584	227079.816480
S12	143358.444	52067.676	-2.023	-290014.132212
合 計			4.359427	
合 計 面 積			2.1797135	
地 積			2.17	m ²

所 在	高松市上林町字本村
地 番	517-1他
作製年月日	令和8年7月21日
作 製 者	高松市仏生山町甲2130-1 土地家屋調査士・二級建築士 岡野上竜二 宅地建物取引士