

# 土地利用計画図

土地の所在 丸亀市飯山町川原字鎌田1204番1

開発許可  
年月日

第 令和  
年 月 日  
号


申請者

高松市多肥下町一五九三番地九  
株式会社ロータリーハウス  
代表取締役 増元 竜彦

作成者  
住所・氏名

高松市牟礼町牟礼二九四九番地  
土地家屋調査士  
森 和 夫

R3.11.20

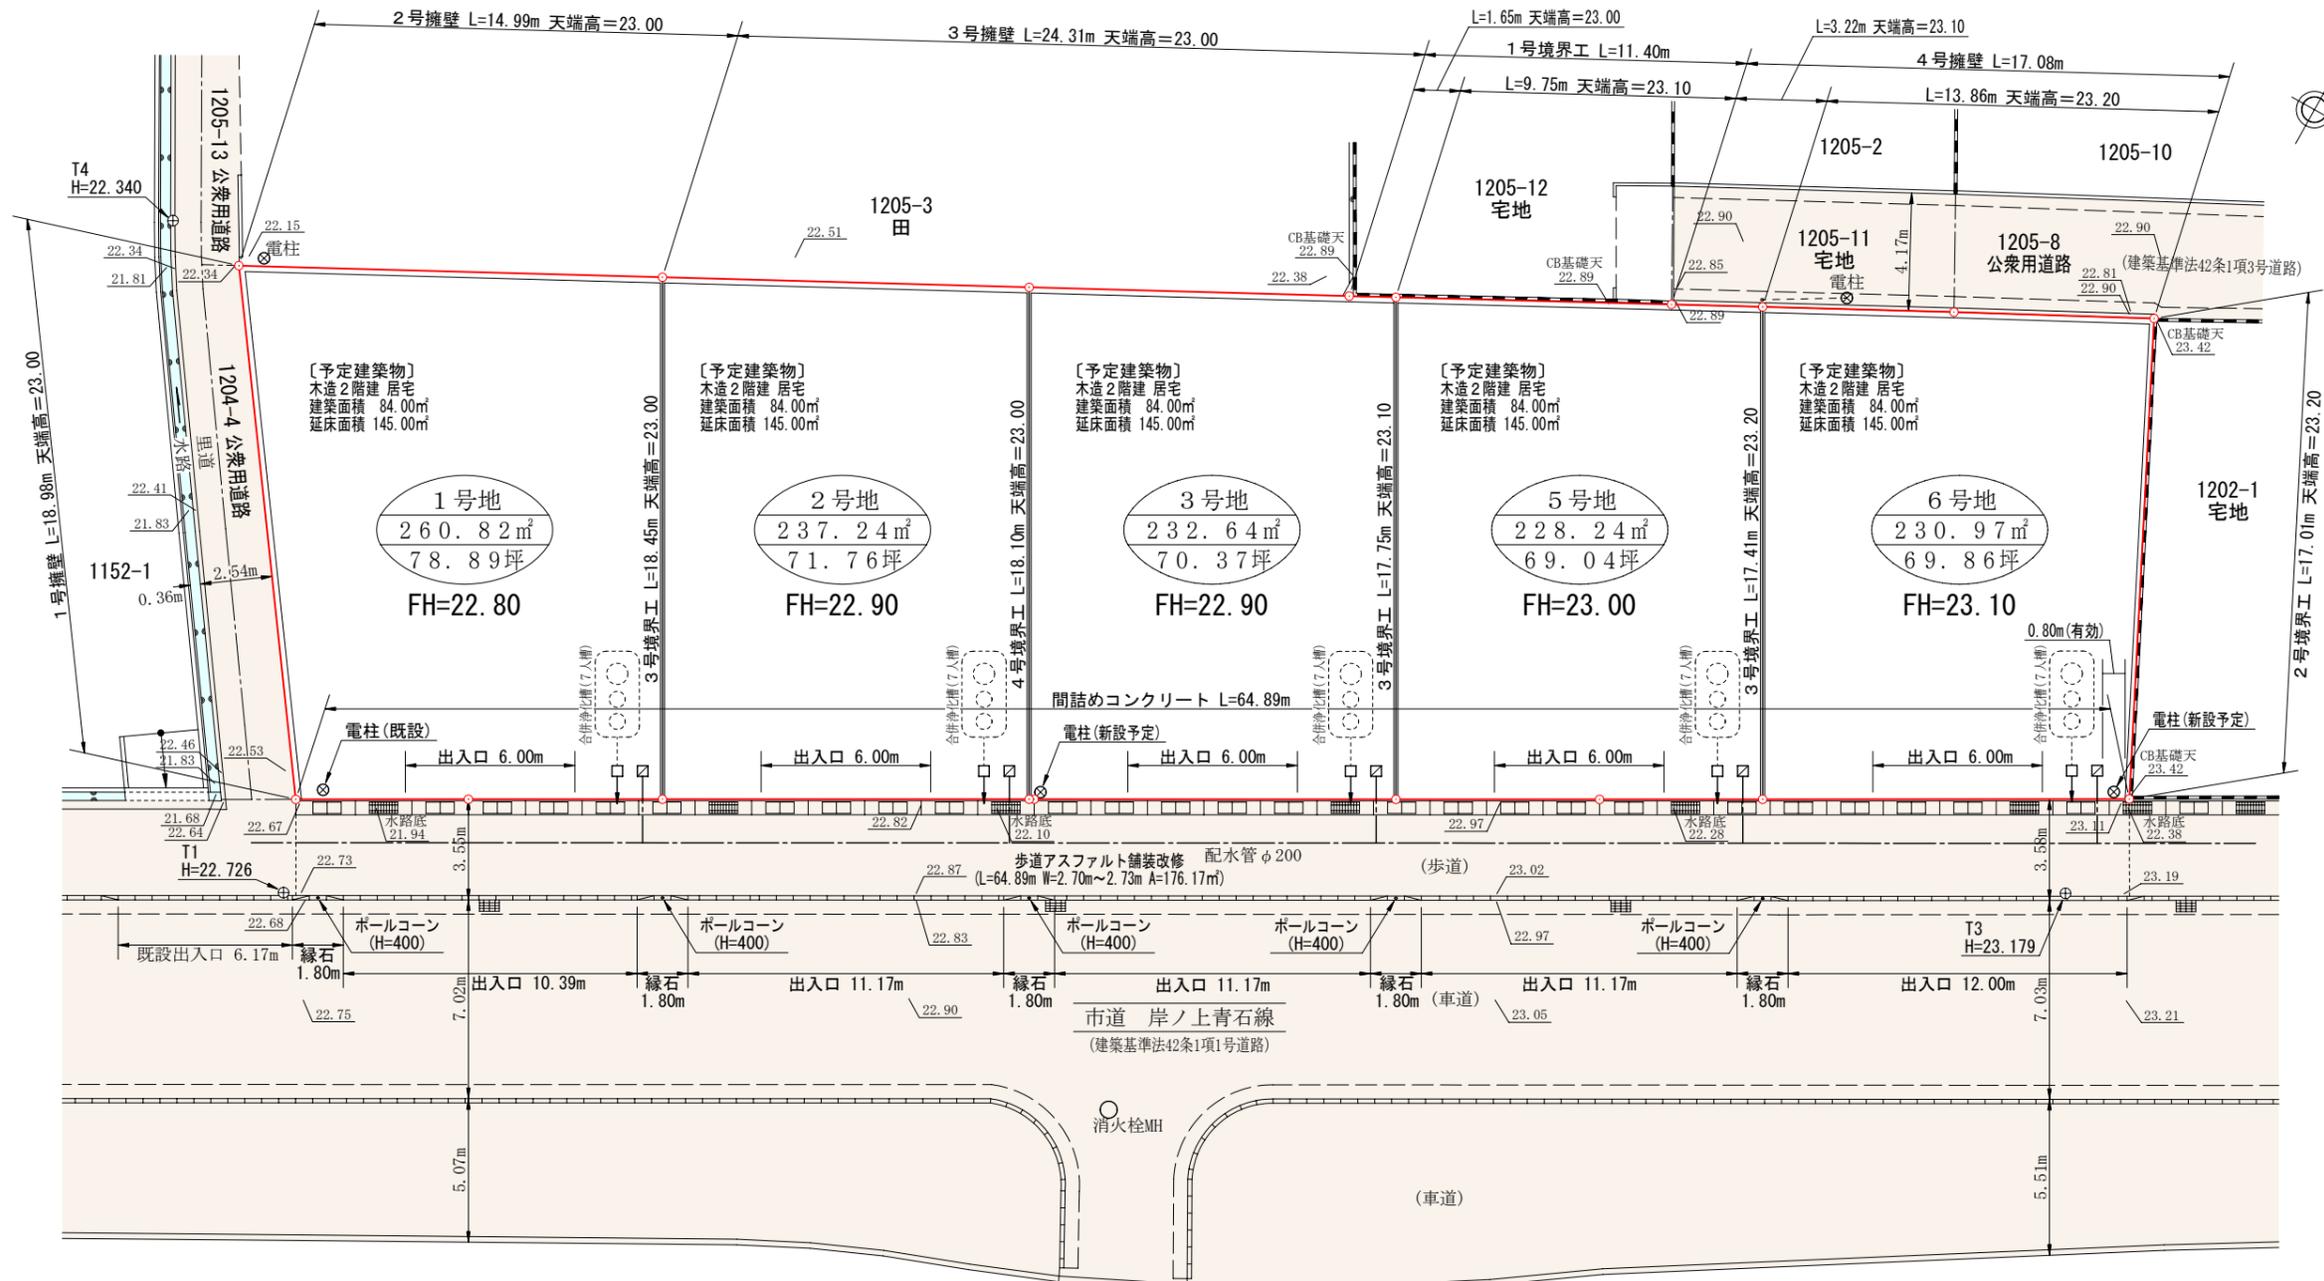

凡例

	開発区域
	雨水樹(φ400) - VP φ150 (i=1.0%)
	量水器(φ13) - PEP φ20

※特記事項

- 雨水樹には泥溜(15cm)を設置する
- 汚水排水は各区画に合併浄化槽を設置し浄化処理を行う
- 宅内樹からの取付管勾配は1.0%以上とする

縮尺 1/250