
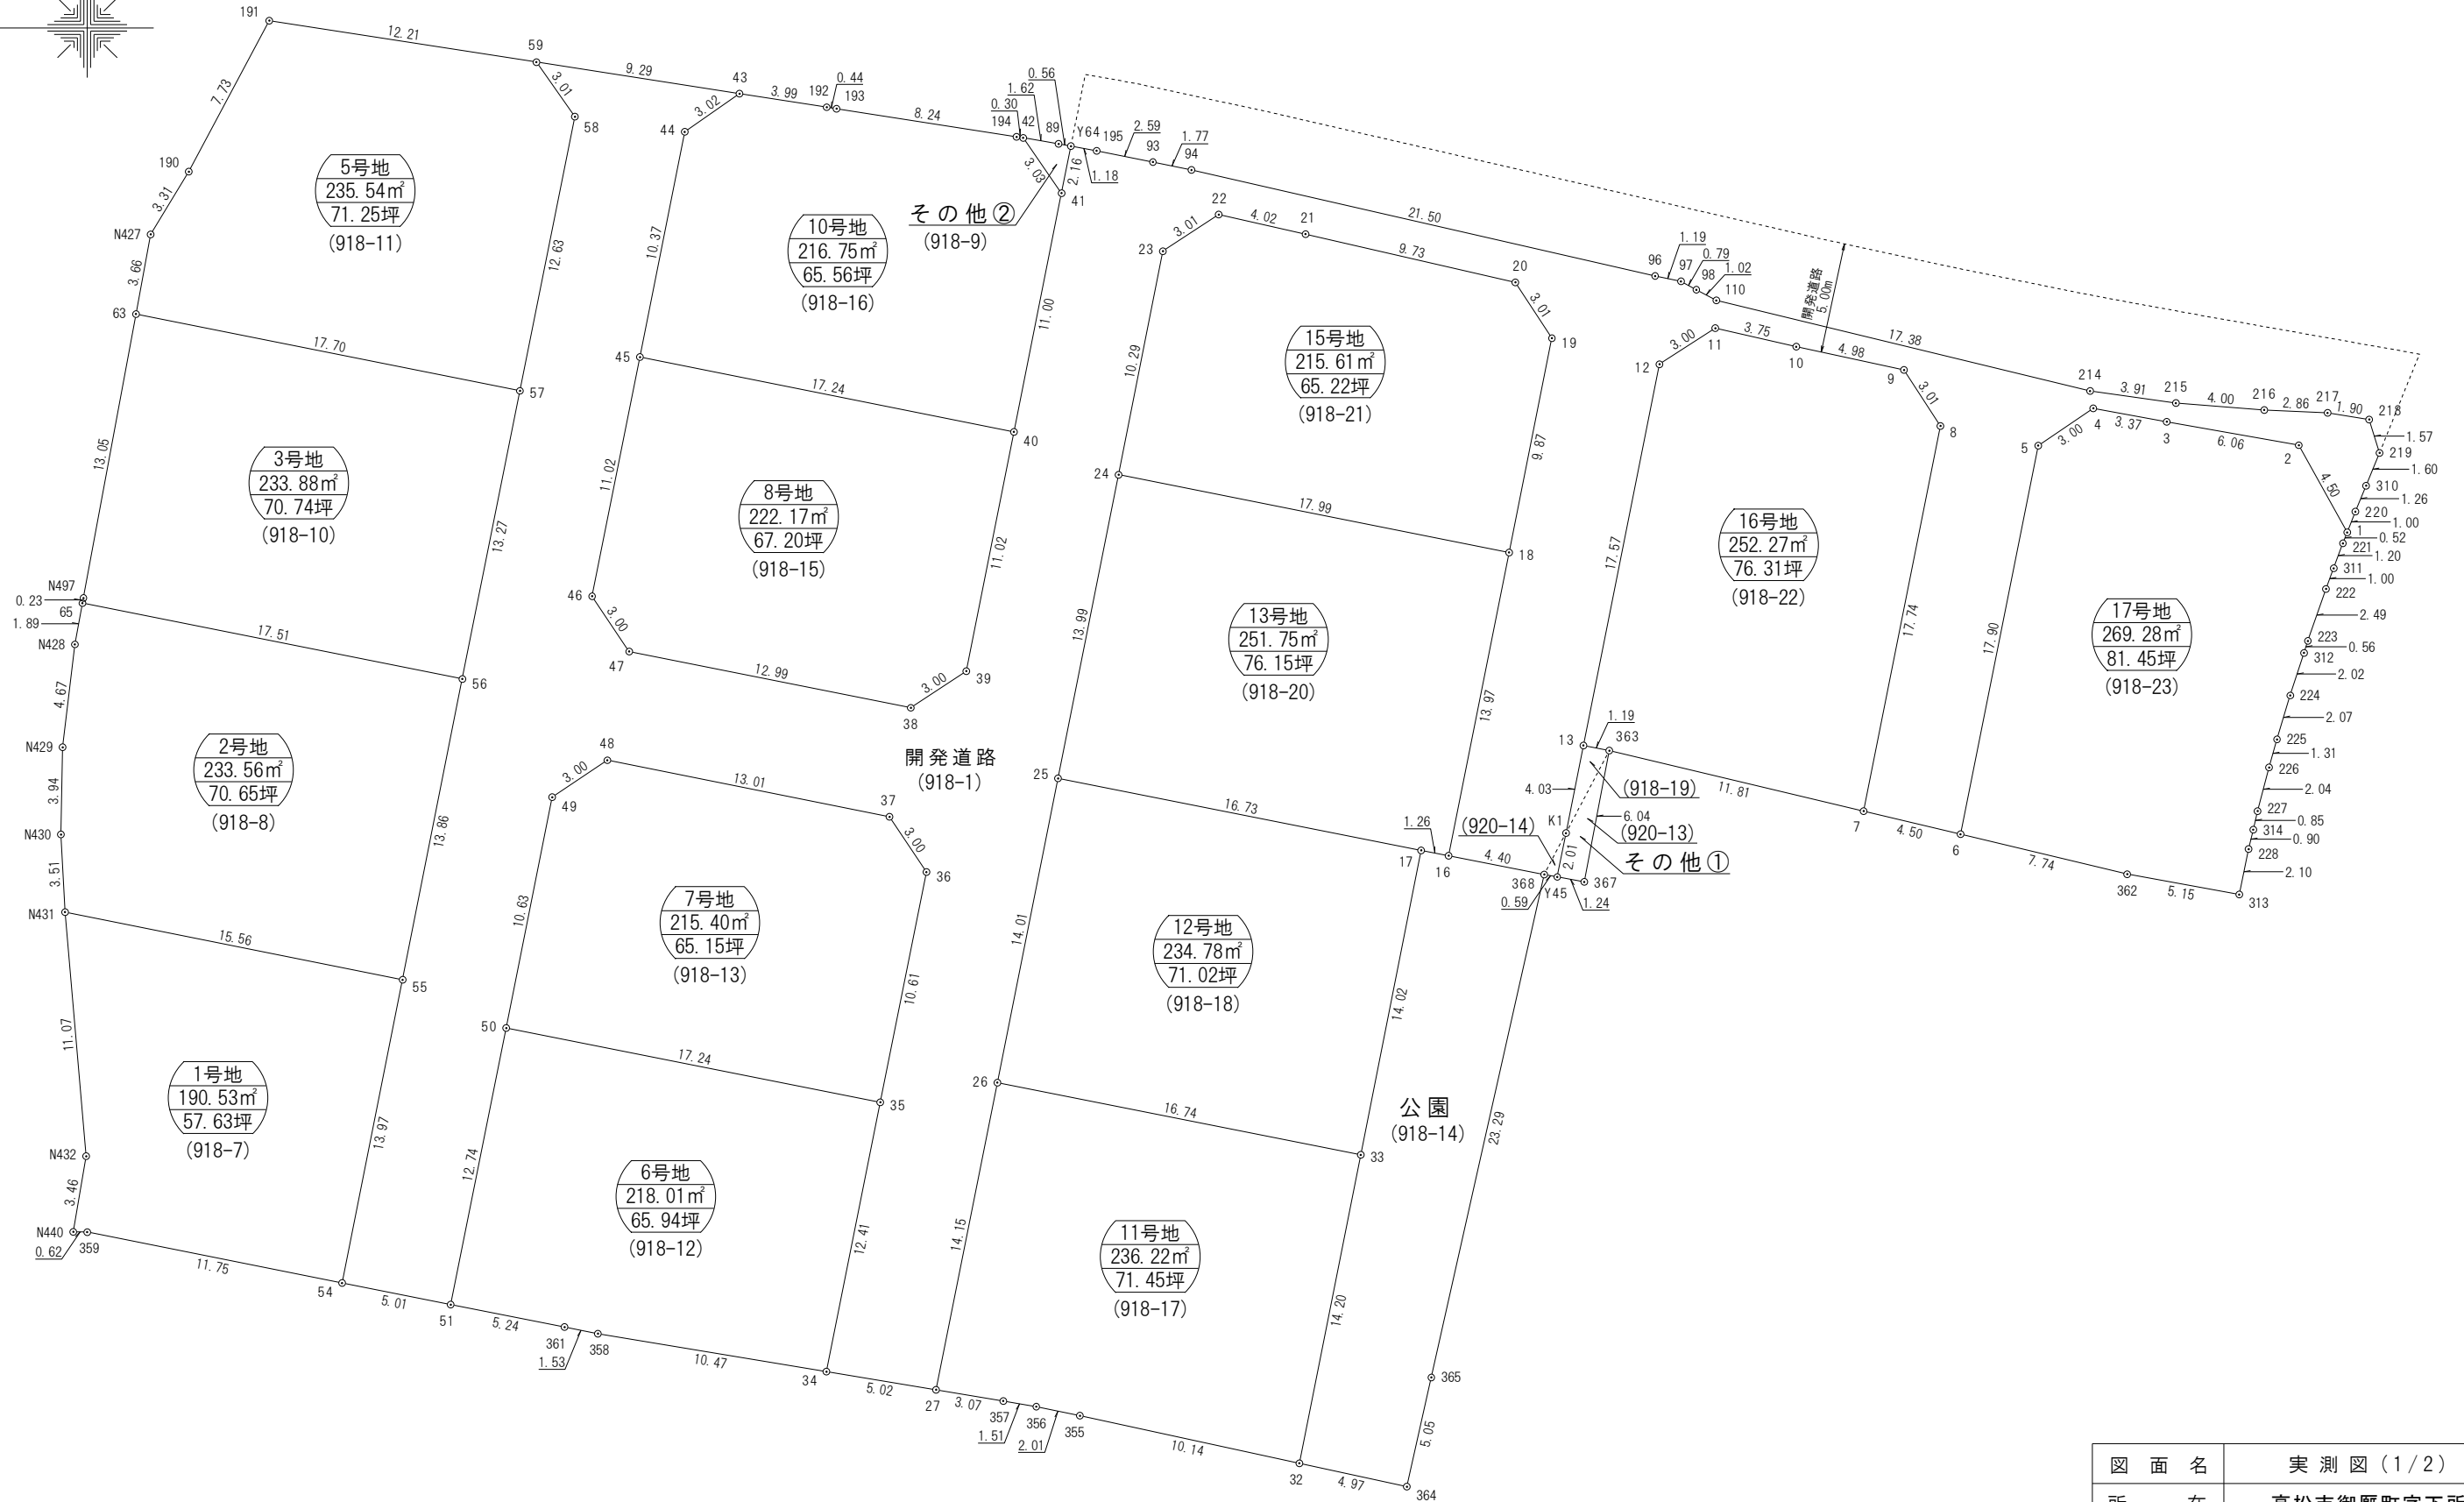


実測図

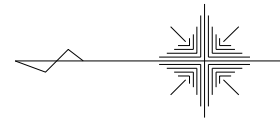

図面名	実測図(1/2)
所在	高松市御殿町下所
縮尺	300分の1
作成年月日	令和7年3月10日
作成者	高松市川島本町288番地1 土地家屋調査士 横井 智

※本図面は予定地番、地積であり分筆登記完了後に地番地積が確定するため、地番及び地積に変動を生じる場合があります。

座 標 求 積 表

地番	1号地(918-7)			
測点	Xn	Yn	(Xn+1 - Xn-1)Yn	距離
54	144377.600	45035.038	-642109.571804	13.97
55	144374.866	45048.741	564190.432284	15.56
N431	144390.124	45051.798	644195.659602	11.07
N432	144389.165	45040.767	-16800.206091	3.46
N440	144389.751	45037.352	-1846.531432	0.62
359	144389.124	45037.339	-547248.706189	11.75
倍面積				381.076370
面積				190.5381850
地積				190.53 m ²
坪数				57.63

地番	2号地(918-8)			
測点	Xn	Yn	(Xn+1 - Xn-1)Yn	距離
55	144374.866	45048.741	-809075.388360	13.86
56	144372.164	45062.338	652097.093198	17.51
65	144389.337	45065.760	789326.786400	1.89
N428	144389.679	45063.898	40287.124812	4.67
N429	144390.231	45059.251	28567.565134	3.94
N430	144390.313	45055.306	-4820.917742	3.51
N431	144390.124	45051.798	-695915.123706	15.56
倍面積				467.139736
面積				233.5698680
地積				233.56 m ²
坪数				70.65

地番	3号地(918-10)			
測点	Xn	Yn	(Xn+1 - Xn-1)Yn	距離
56	144372.164	45062.338	-891287.983302	13.27
57	144369.558	45075.359	665131.997404	17.70
63	144386.920	45078.828	889540.512924	13.05
N497	144389.291	45065.993	108924.505081	0.23
65	144389.337	45065.760	-771841.271520	17.51
倍面積				467.760587
面積				233.8802935
地積				233.88 m ²
坪数				70.74

地番	5号地(918-11)			
測点	Xn	Yn	(Xn+1 - Xn-1)Yn	距離
57	144369.558	45075.359	-894655.725432	12.63
58	144367.072	45087.748	-33455.109016	3.01
59	144368.816	45090.213	623011.473021	12.21
191	144380.889	45092.090	708667.286440	7.73
190	144384.532	45085.265	241837.361460	3.31
N427	144386.253	45082.427	107656.835676	3.66
63	144386.920	45078.828	-752591.033460	17.70
倍面積				471.088689
面積				235.5443445
地積				235.54 m ²
坪数				71.25

地番	6号地(918-12)			
測点	Xn	Yn	(Xn+1 - Xn-1)Yn	距離
34	144355.704	45031.033	-574911.198311	12.41
35	144353.270	45043.205	652180.565195	17.24
50	144370.183	45046.559	874578.942985	12.74
51	144372.685	45034.064	-118799.860832	5.24
361	144367.545	45033.045	-299379.683160	1.53
358	144366.037	45032.745	-533232.733545	10.47
倍面積				436.032332
面積				218.0161660
地積				218.01 m ²
坪数				65.94

地番	7号地(918-13)			
測点	Xn	Yn	(Xn+1 - Xn-1)Yn	距離
35	144353.270	45043.205	-855775.851795	10.61
36	144351.184	45053.610	-18877.462590	3.00
37	144352.851	45056.105	649979.370730	13.01
48	144365.610	45058.663	687279.786739	3.00
49	144368.104	45056.993	206045.628989	10.63
50	144370.183	45046.559	-668220.656206	17.24
倍面積				430.815867
面積				215.4079335
地積				215.40 m ²
坪数				65.15

地番	8号地(918-15)			
測点	Xn	Yn	(Xn+1 - Xn-1)Yn	距離
39	144349.381	45062.691	-209856.951987	11.02
40	144347.228	45073.505	664969.419265	17.24
45	144364.134	45076.883	859616.158810	11.02
46	144366.298	45066.077	22082.377730	3.00
47	144364.624	45063.577	-649501.335301	12.99
38	144351.885	45061.032	-686865.310776	3.00
倍面積				444.357741
面積				222.1788705
地積				222.17 m ²
坪数				67.20

地番	10号地(918-16)			
測点	Xn	Yn	(Xn+1 - Xn-1)Yn	距離
40	144347.228	45073.505	-859101.005300	11.00
41	144345.074	45084.293	-18980.487353	3.03
42	144346.807	45086.790	91616.357280	0.30
194	144347.106	45086.837	380623.077954	8.24
193	144355.249	45088.105	386991.205215	0.44
192	144355.689	45088.173	197621.462259	3.99
43	144359.632	45088.786	289650.361264	3.02
44	144362.113	45087.061	202981.948622	10.37
45	144364.134	45076.883	-670969.403455	17.24
倍面積				433.516486
面積				216.7582430
地積				216.75 m ²
坪数				65.56

地番	11号地(918-17)			
測点	Xn	Yn	(Xn+1 - Xn-1)Yn	距離
32	144334.324	45026.893	-571616.406635	14.20
33	144331.549	45040.829	614852.356679	16.74
26	144347.975	45044.094	864801.560706	14.15
27	144350.748	45030.211	-11933.005915	3.07
357	144347.710	45029.708	-203939.547532	1.51
356	144346.219	45029.448	-156072.066768	2.01
355	144344.244	45029.041	-535620.442695	10.14
倍面積				472.447840
面積				236.2239200
地積				236.22 m ²
坪数				71.45

地番	12号地(918-18)			
測点	Xn	Yn	(Xn+1 - Xn-1)Yn	距離
33	144331.549	45040.829	-862982.283640	14.02
17	144328.815	45054.590	616527.009560	16.73
25	144345.233	45057.841	863308.233560	14.01
26	144347.975	45044.094	-616383.382296	16.74
倍面積				469.577184
面積				234.7885920
地積				234.78 m ²
坪数				71.02

地番	13号地(918-20)			
測点	Xn	Yn	(Xn+1 - Xn-1)Yn	距離
16	144327.576	45054.348	-179091.033300	13.97
18	144324.840	45068.052	672235.063632	17.99
24	144342.492	45071.567	919144.465831	13.99
25	144345.233	45057.841	-616256.091357	16.73
17	144328.815	45054.590	-795528.895630	1.26
倍面積				503.509176
面積				251.7545880
地積				251.75 m ²
坪数				76.15

地番	15号地(918-21)			
測点	Xn	Yn	(Xn+1 - Xn-1)Yn	距離
18	144324.840	45068.052	-882747.934524	9.87
19	144322.905	45077.740	-12892.233640	3.01
20	144324.554	45080.261	502284.268062	9.73
21	144334.047	45082.439	604780.919185	4.02
22	144337.969	45083.322	290516.926968	3.01
23	144340.491	45081.669	203904.388887	10.29
24	144342.492	45071.567	-705415.095117	17.99
倍面積				431.239821
面積				215.6199105
地積				215.61 m ²
坪数				65.22

地番	16号地(918-22)			
測点	Xn	Yn	(Xn+1 - Xn-1)Yn	距離
7	144308.811	45056.364	-674403.656352	17.74
8	144305.341	45073.768	-82169.479064	3.01
9	144306.988	45076.297	293852.380143	4.98
10	144311.860	45077.349	384509.786970	3.75
11	144315.518	45078.186	278583.189480	3.00
12	144318.040	45076.561	268701.380121	17.57
13	144321.479	45059.328	102239.615232	1.19
363	144320.309	45059.099	-570808.666132	11.81
倍面積				504.550398
面積				252.2751990
地積				252.27 m ²
坪数				76.31

地番	17号地(918-23)			
測点	Xn	Yn	(Xn+1 - Xn-1)Yn	距離
313	144291.830	45052.591	-247563.987545	2.10
228	144291.404	45054.648	-28429.482888	0.90
314	144291.199	45055.526	-18067.265926	0.85
227	144291.003	45056.362	-32260.355192	2.04
226	144290.483	45058.338	-39561.220764	1.31
225	144290.125	45059.606	-43122.042942	2.07
224	144289.526	45061.592	-55065.265424	2.02
312	144288.903	45063.516	-35915.622252	0.56
223	144288.729	45064.050	-44838.729750	2.49
222	144287.908	45066.402	-52637.557536	1.00
311	144287.561	45067.340	-34386.380420	1.20
221	144287.145	45068.467	-27356.559469	0.52
1	144286.954	45068.958	89957.640168	4.50
2	144289.141	45072.899	367524.418446	6.06
3	144295.108	45073.960	418737.088400	3.37
4	144298.431	45074.567	262018.457971	3.00
5	144300.921	45072.881	270392.213119	17.90
6	144304.430	45055.320	-181212.497040	7.74
362	144296.899	45053.515	-567674.289000	5.15
倍面積				538.561956
面積				269.2809780
地積				269.28 m ²
坪数				81.45

地番	公園(918-14)			
測点	Xn	Yn	(Xn+1 - Xn-1)Yn	距離
364	144329.464	45025.835	-268714.183280	5.05
365	144328.356	45030.769	-279686.106259	23.29
368	144323.253	45053.499	-35141.729220	4.40
16	144327.576	45054.348	250592.283576	1.26
17	144328.815	45054.590	179001.886070	14.02
33	144331.549	45040.829	248129.926961	14.20
32	144334.324	45026.893	-93881.071905	4.97
倍面積				301.005943
面積				150.5029715
地積				150.50 m ²
坪数				45.52

地番	その他①(918-19・920-13)			
測点	Xn	Yn	(Xn+1 - Xn-1)Yn	距離
367	144321.444	45053.163	-106145.252028	6.04
363	144320.309	45059.099	1577.068465	1.19
13	144321.479	45059.328	88361.342208	4.03
K1	144322.270	45055.369	53435.667634	2.01
Y45	144322.665	45053.390	-37214.100140	1.24
倍面積				14.726139
面積				7.3630695
地積				7.36 m ²
坪数				2.22

地番	その他②(918-9)			
測点	Xn	Yn	(Xn+1 - Xn-1)Yn	距離
41	144345.074	45084.293	-97246.820001	2.16
Y64	144344.650	45086.417	5996.493461	0.56
89	144345.207	45086.519	97251.621483	1.62
42	144346.80			