

最終電柱位置図

土地 利用 計 画 図

変更後

開 發 許 可
年 月 日

第


号

申請者

株式会社 ロータリーハウス
代表取締役 増元 竜彦

作成者
住所・氏名

高松市春日町1643番地9
行政書士 石井正志

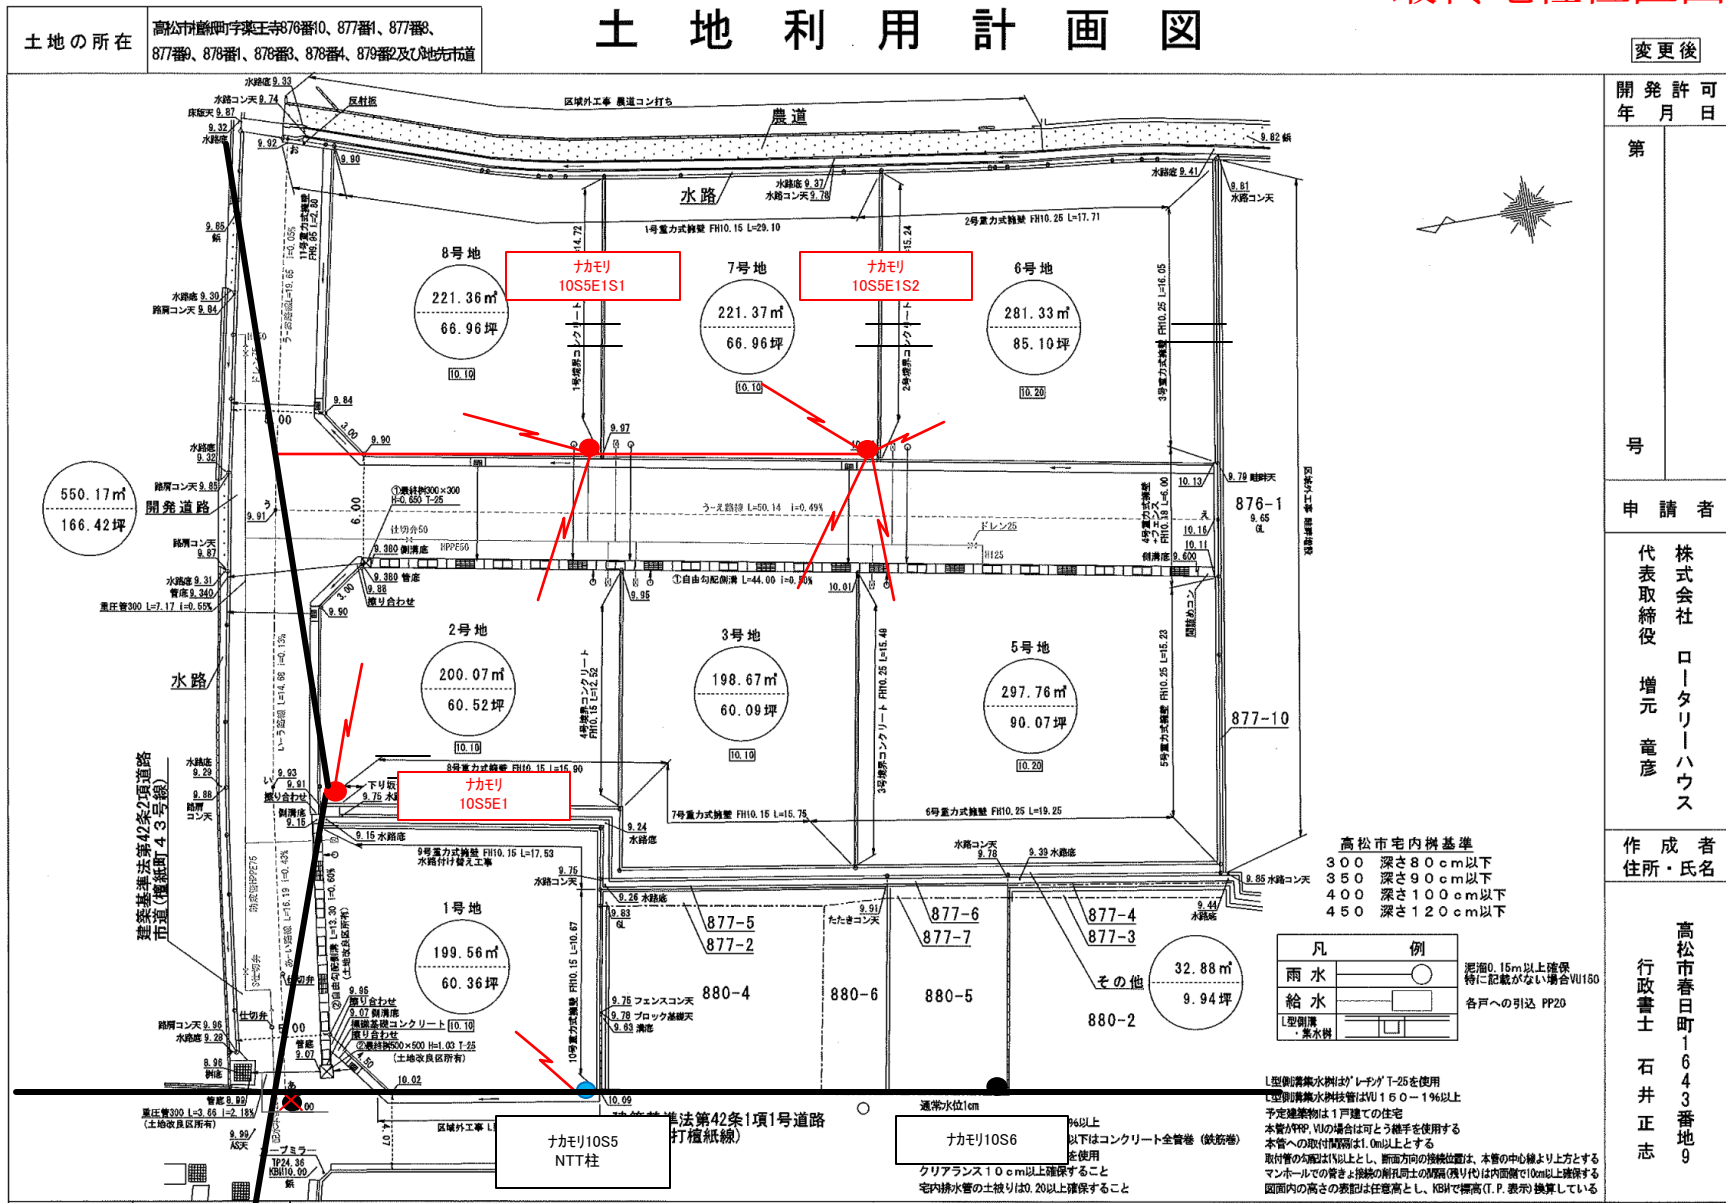

(施工業者の皆様へ) 施工前に地下埋設物の調査を行ってください。
 施工にあたり技術的な問題がある場合は協議して指示を受ける事
 施工時には必ず浄化槽設置等の必要手続きを行って下さい

* 開発に関する協議は
最終樹から一次放流先のみを協議するものである。

開発区域外の土地において、本開発許可により完了告示とした公共施設を5年以内に利用する開発行為を行う場合は、建築指導課と協議する事
合併浄化槽の処理水は宅内最終排水を經由して放流する事
開発区域内における土地改良区所有水路については、横造のみ審査対象とする。
放流の同意については管理署と十分に協議して下さい。