

土地の所在

高松市檀紙町字八幡1428-1


土地利用計画図

埋蔵文化財包蔵地外

凡 例	
	面積
	区画番号
	軒高
	排水方向
	最終径φ350から VHφ150 l=1%以上 泥だめ15cm
	土盛り0.6m以下、 コンクリート舗装
	給水管HVP20 異径継

注) マンホールとVH管の接続はマンホール可とう継手を使用すること。
 VH(φ)とはリブ付埋設用塩化ビニル管を意味する。
 本管への接続は変径接続とする。
 宅内排水の土盛りは20cm以上とする。
 変径部分は10cm以上のクリアランスを確保すること。
 開発協議は最終制から一次放流先までである。

予定建物の用途は(一戸建て住宅)とする。
 開発区域において構造物が無い所には境界線等の開発区域にて区界の表示とする。
 区域からの汚水は合併処理浄化槽から宅内最終排水を經由し一次放流先へ放流する。
 本管上での取付間隔は1m以上確保すること。

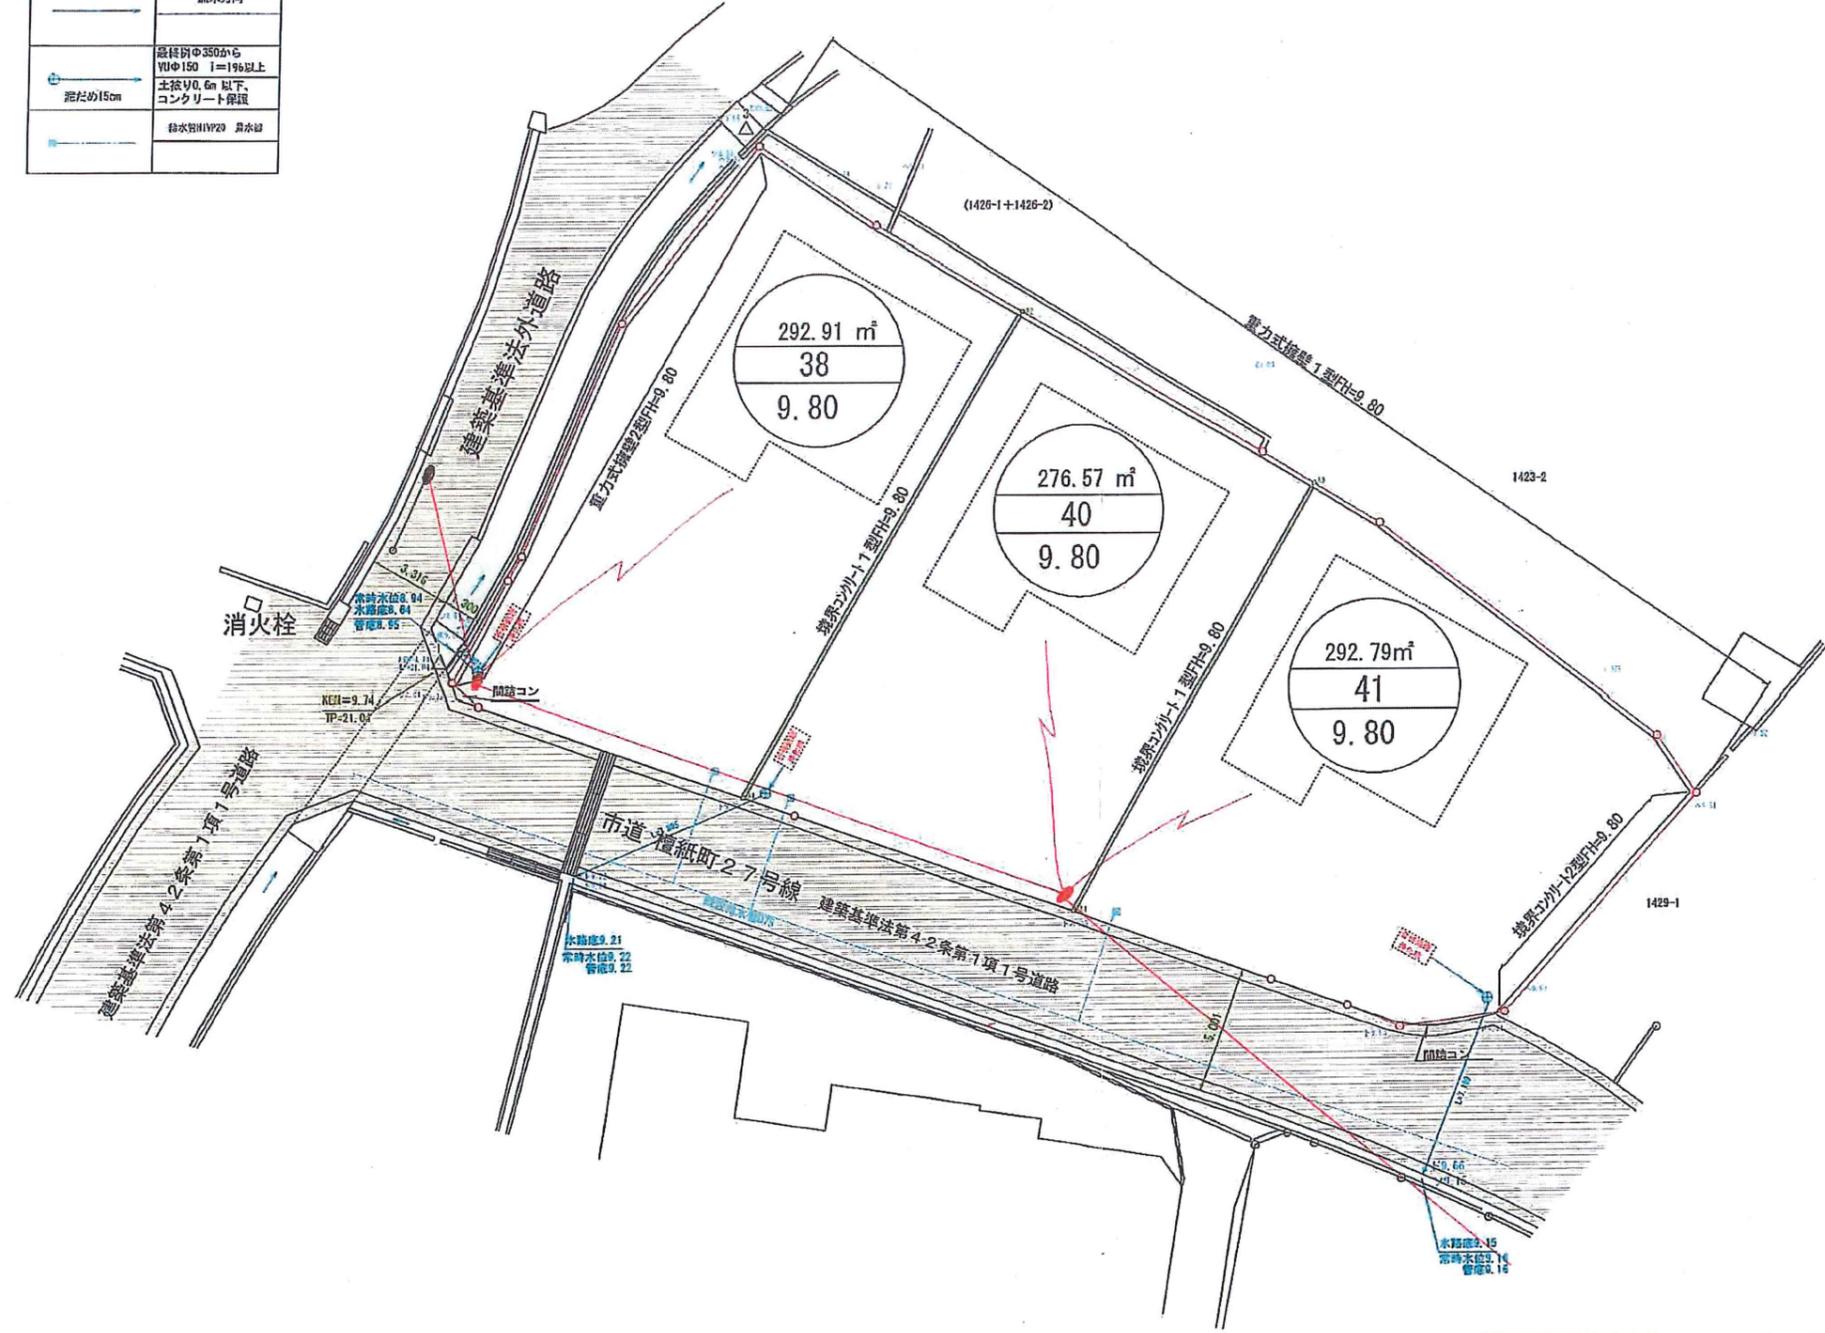

開発許可
年月日

第 令和 年 月 日
号 日

申請者

株式会社ロータリーハウス・ルーツ
 代表取締役 増元 竜彦

作成者
住所・氏名

高松市円座町1580番地10
 土地家屋調査士 岡野上 竜二
 二級建築士



縮 尺

S=1:250