


土地の所在	高松市飯田町字小坂 590-2、592-1、592-2、593、597-1、597-2の一部、598、620-1、620-2、620-3、621-4、622-1、623、624-1の一部、624-2の一部、625-1、625-3、及び地先 水路・市道
-------	---

土地の所在	高松市飯田町字小坂 590-2、592-1、592-2、593、597-1、597-2の一部、598、620-1、620-2、620-3、621-4、622-1、623、624-1の一部、624-2の一部、625-1、625-3、及び地先 水路・市道
-------	---

埋藏文化財包蔵地内

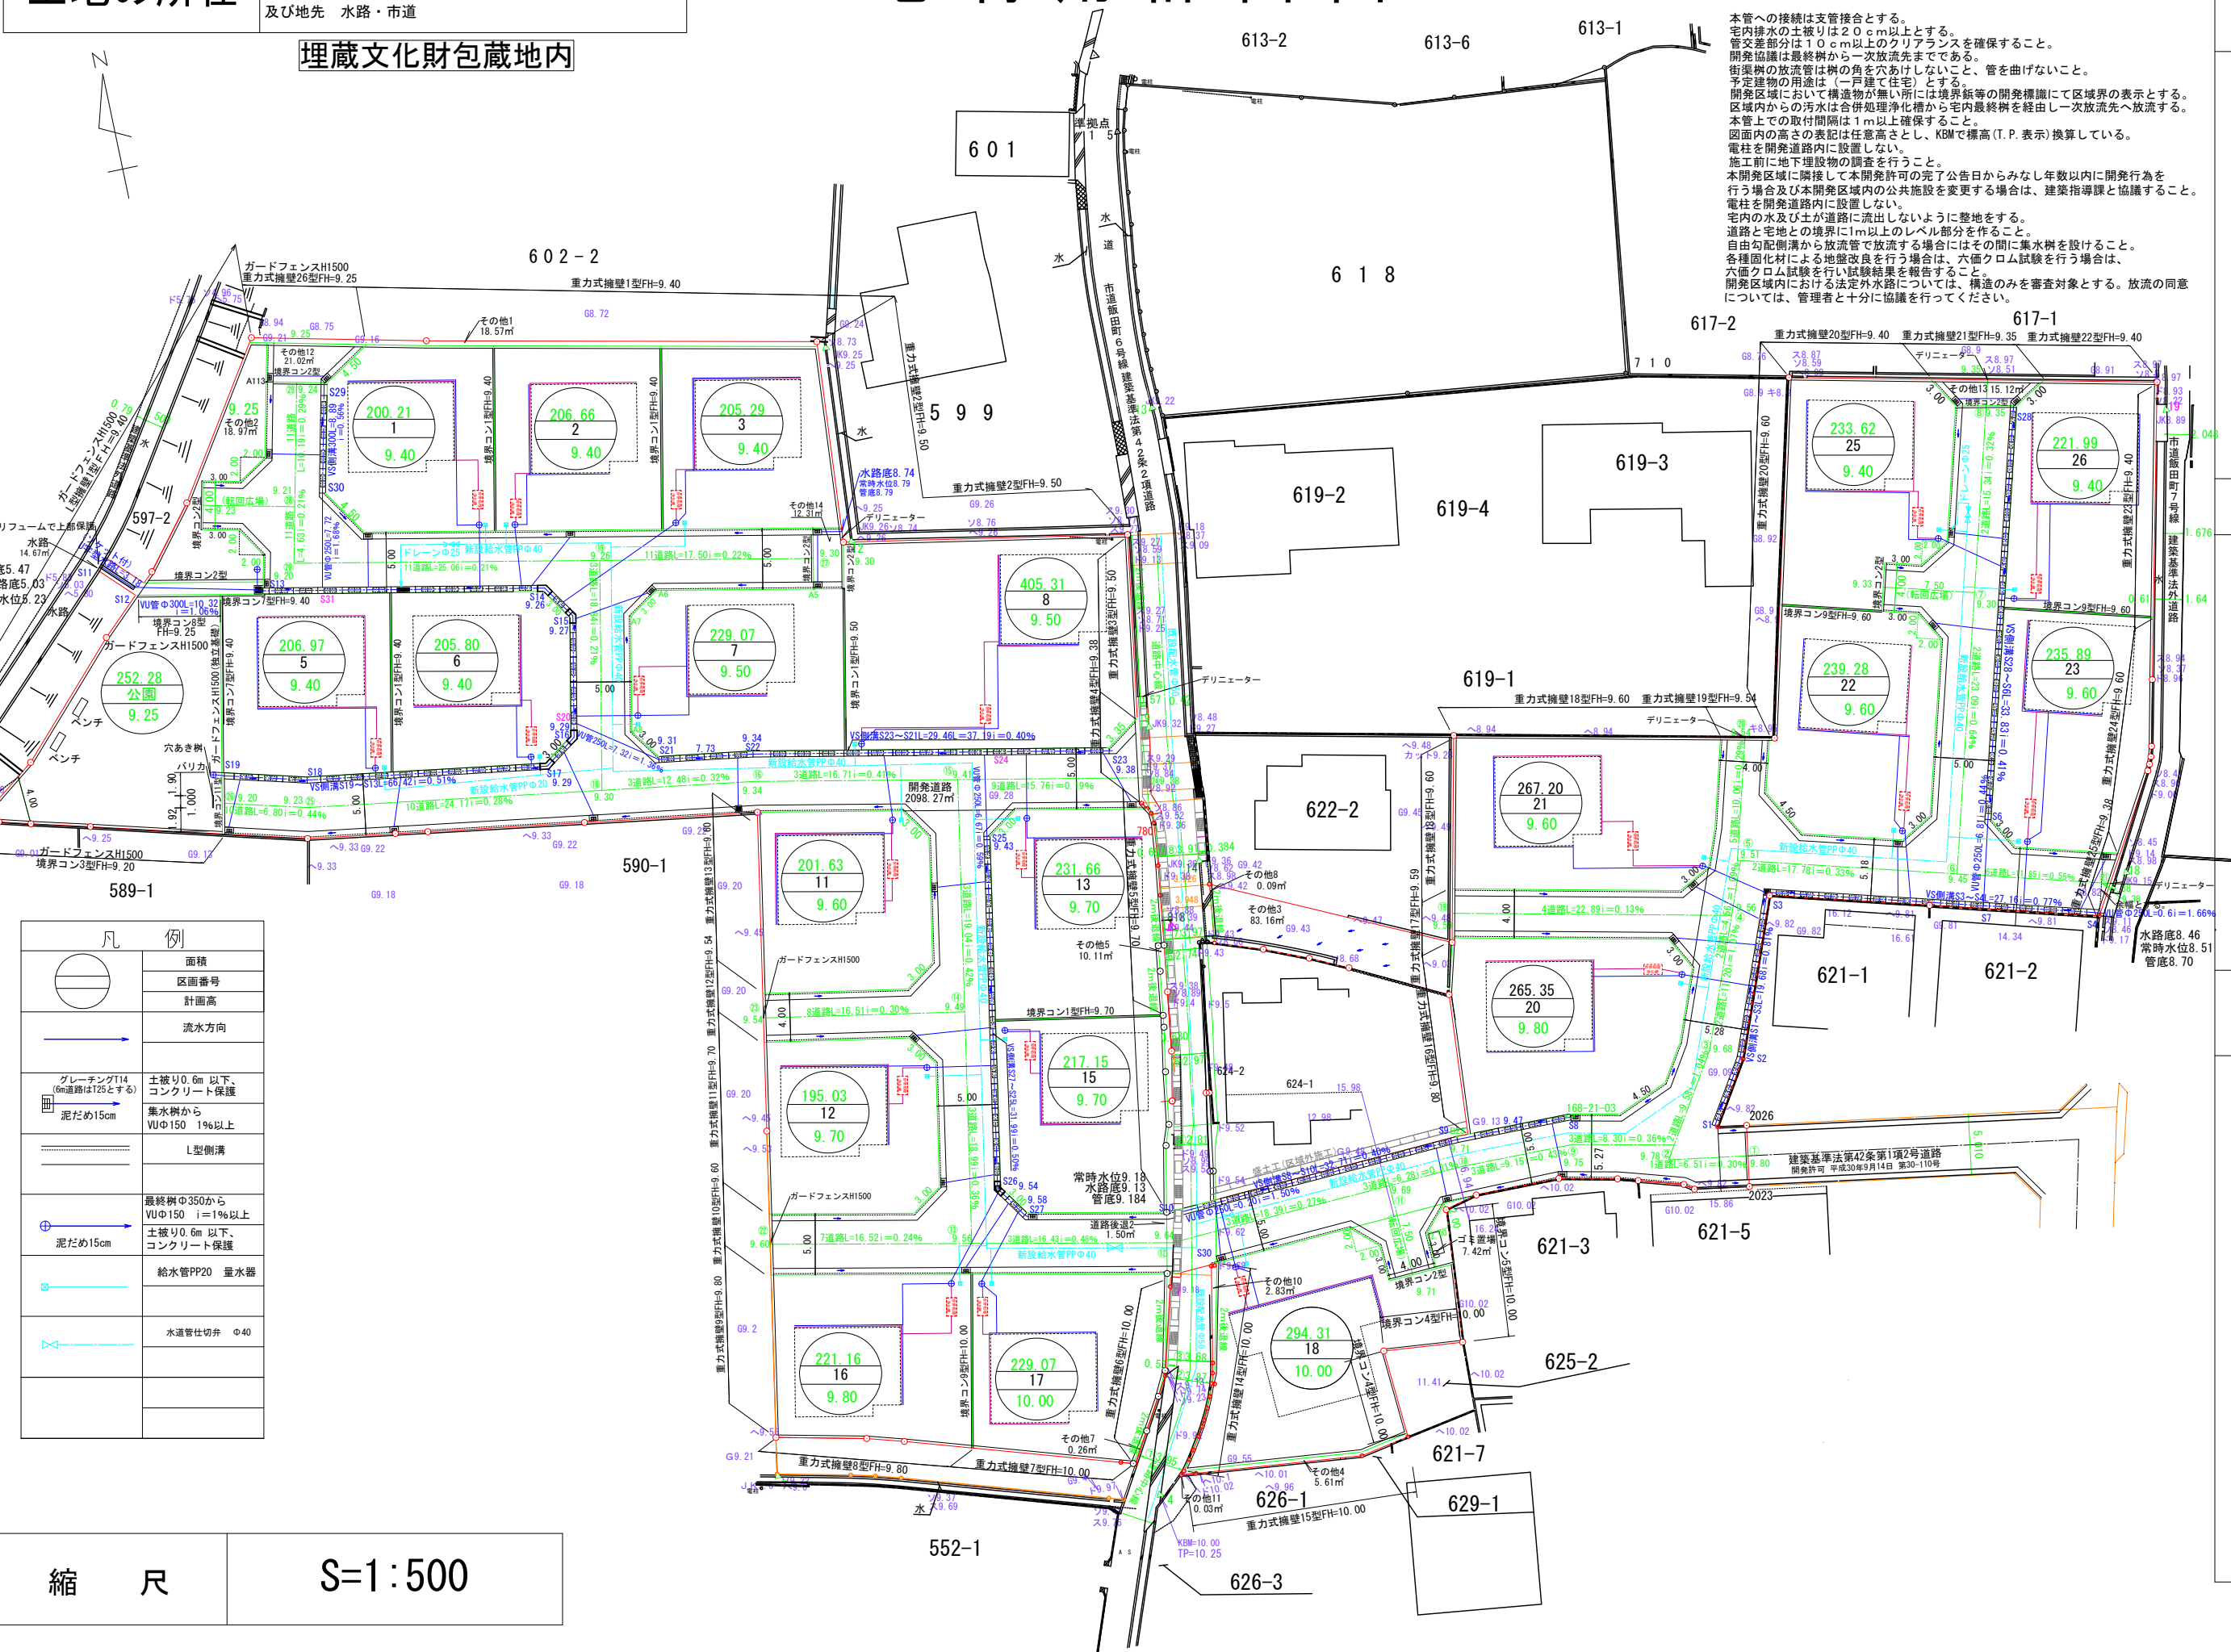

縮 尺	S=1:500
-----	---------

縮 尺	S=1:500
-----	---------

土地利用計画図

開発許可
年 月 日

令和 6 年 4 月 25 日	第 R6 5 号
-----------------	------------

令和 6 年 4 月 25 日	第 R6 5 号
-----------------	------------

申請者

アイラックホーム株式会社
代表取締役 増元 浩二

アイラックホーム株式会社
代表取締役 増元 浩二

作成者
住所・氏名

高松市仏生山町甲2130番地1
土地家屋調査士
宅地建物取引士
二級建築士
岡野上 竜二
印

高松市仏生山町甲2130番地1
土地家屋調査士
宅地建物取引士
二級建築士
岡野上 竜二
印

高松市仏生山町甲2130番地1
土地家屋調査士
宅地建物取引士
二級建築士
岡野上 竜二
印

高松市仏生山町甲2130番地1
土地家屋調査士
宅地建物取引士
二級建築士
岡野上 竜二
印