


土地の所在

高松市香川町大野字中坪2342-1、2342-2、2342-3、2344-1、2345-5、2345-8、2348-2、2348-7、2349及び地先水路

土地利用計画図

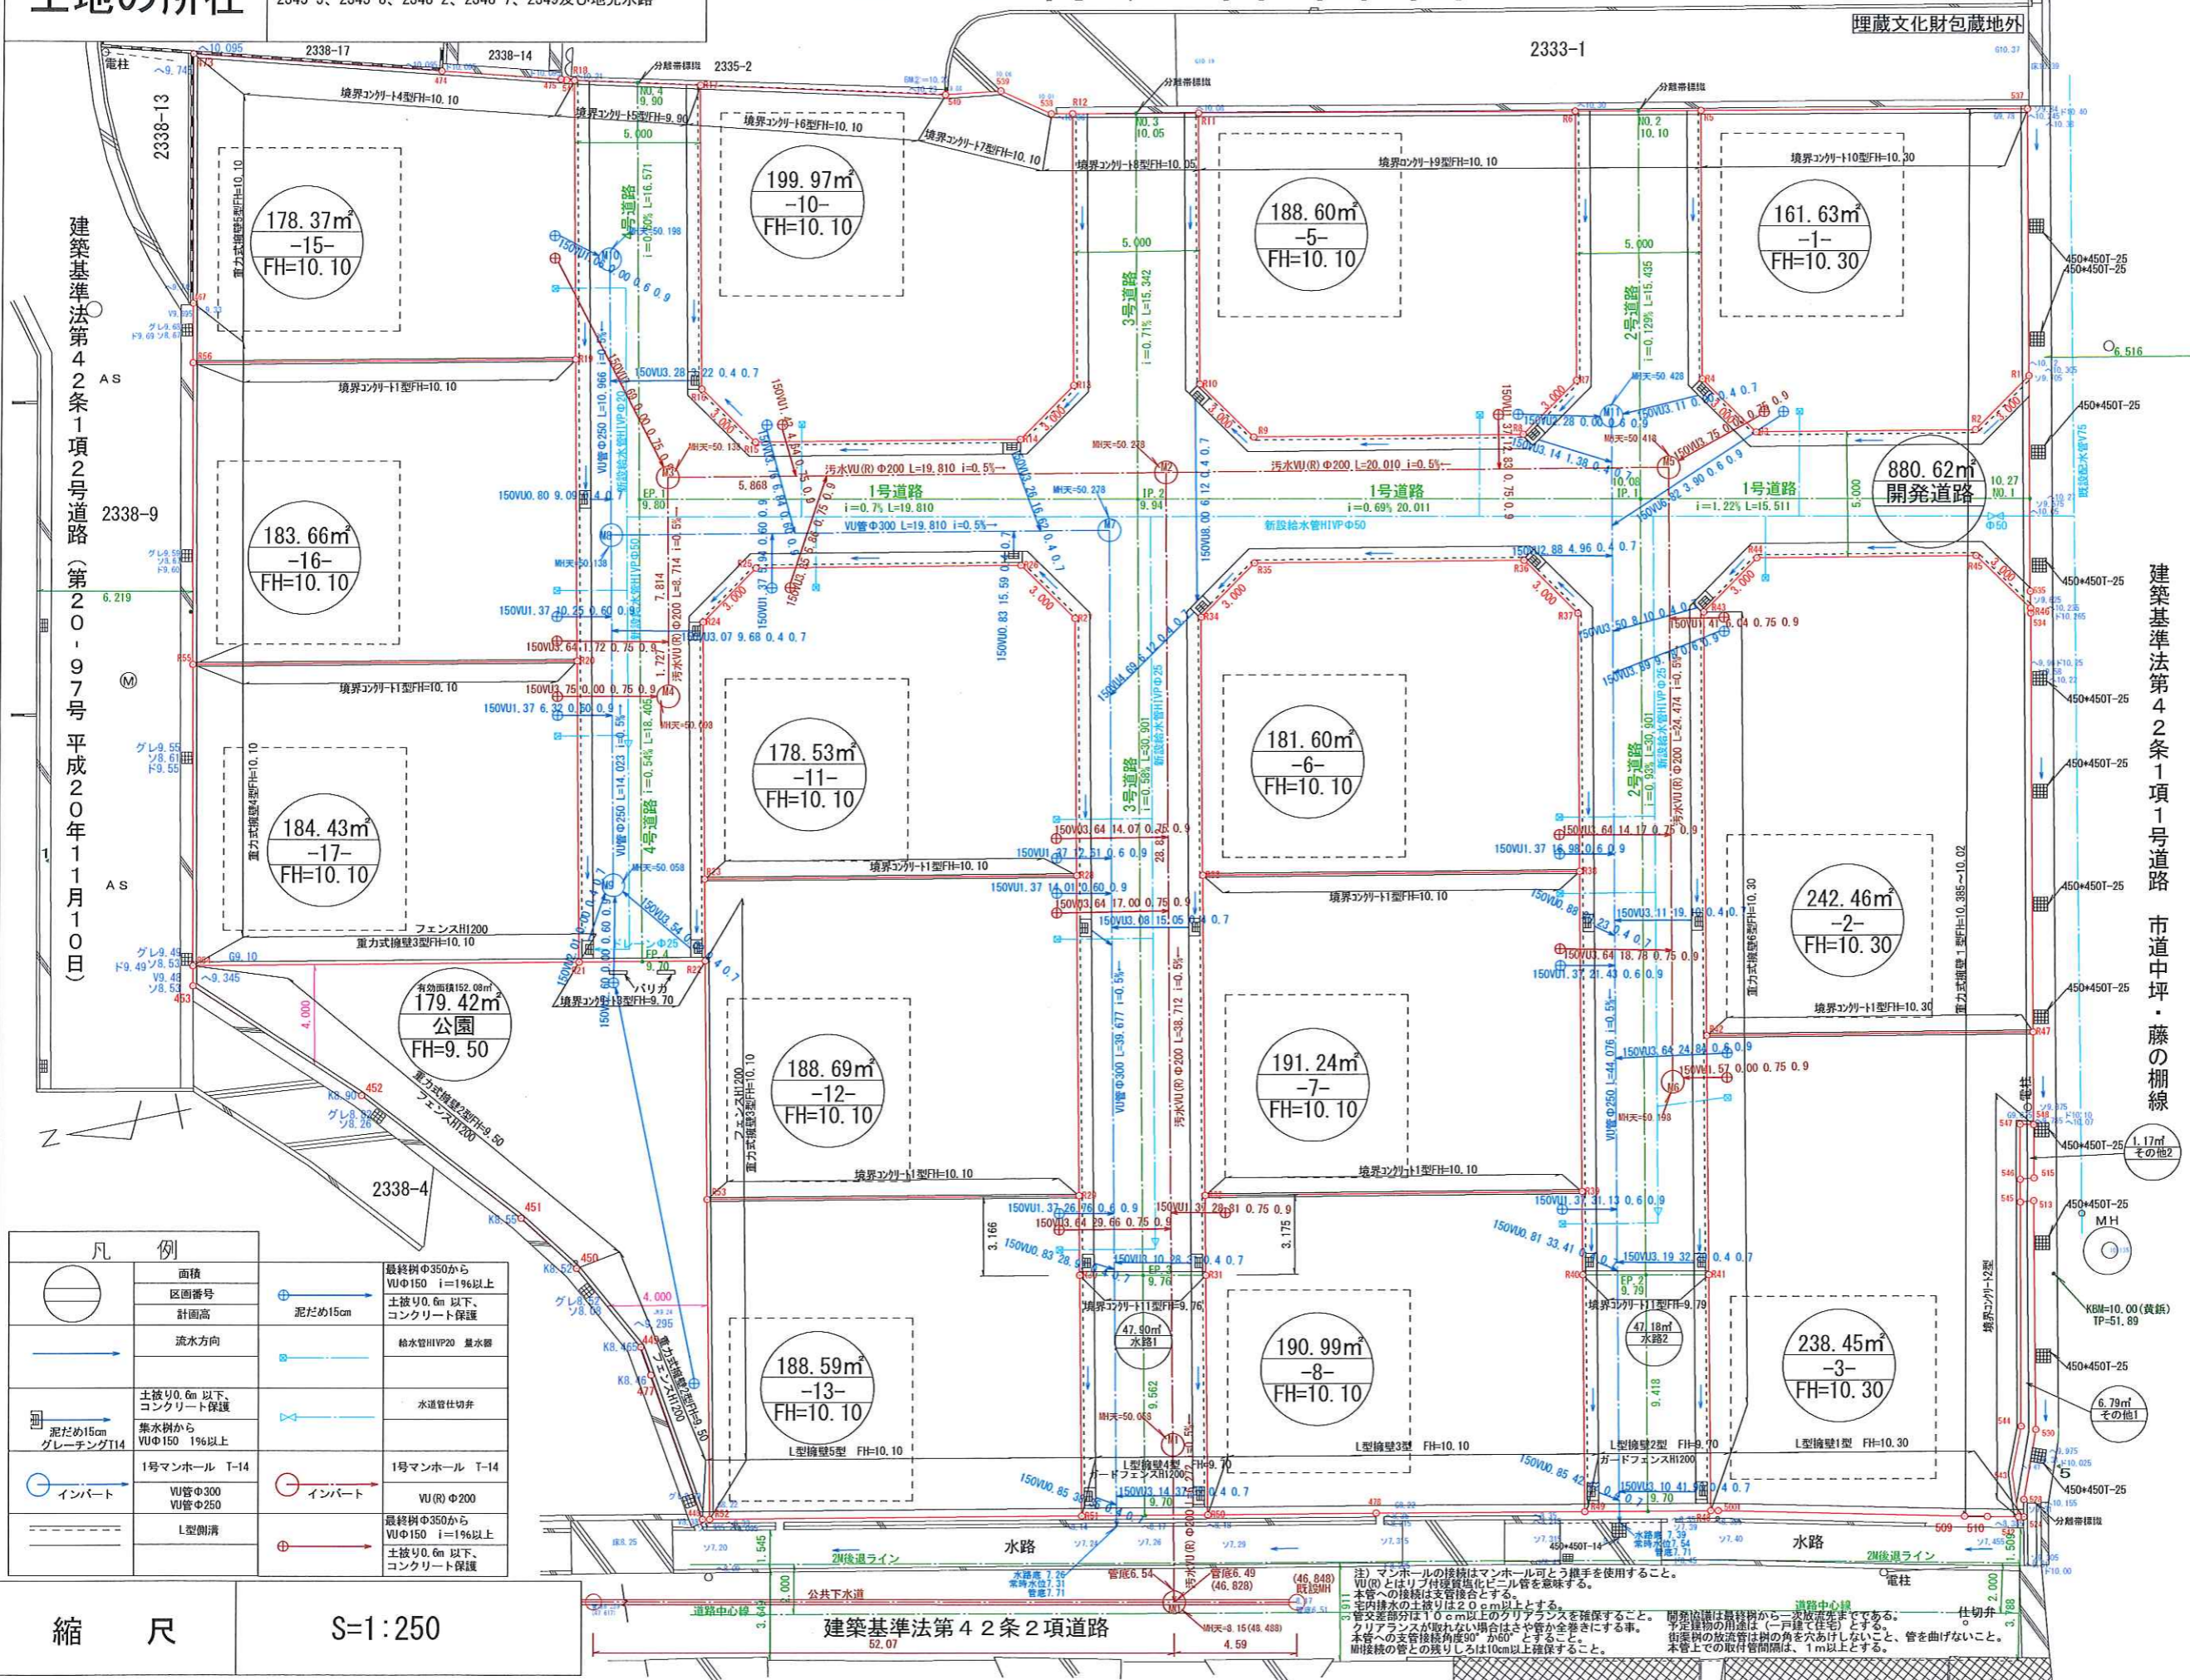

凡例			
	面積 区画番号 計画高		最終樹φ350から VUφ150 i=1%以上 土盛り0.6m以下、 コンクリート保護
	流水方向		給水管HVP20 量水器
	土盛り0.6m以下、 コンクリート保護		水道管仕切弁
	泥だめ15cm グレーチングT14		1号マンホール T-14
	1号マンホール T-14		VU(R)φ200
	VU管φ300 VU管φ250		最終樹φ350から VUφ150 i=1%以上 土盛り0.6m以下、 コンクリート保護
	L型側溝		

縮尺 S=1:250

開発許可
年月日

第 平成
年月日
号

申請者

株式会社ゆめハウス
代表取締役 増元 浩二

作成者
住所・氏名

高松市円座町1580番地10
土地家屋調査士 岡野上 竜二
二級建築士

建築基準法第42条1項1号道路 市道中坪・藤の棚線

注) マンホールの接続はマンホール可とう継手を使用すること。
VU(R)とは、リブ付埋戻し管を意味する。
本管への接続は支管継手とする。
管内排水の土盛りは2.0m以上とする。
管交差部分は1.0m以上のクリアランスを確保すること。
クリアランスが取れない場合は、管が全巻きにする事。
本管への支管接続角度90°が60°とする。
側溝の取付管は、側溝の角を欠けしないこと、管を曲げないこと。
側溝の管との残り土は10cm以上確保すること。
側溝の取付管間隔は、1m以上とする。