計画平面図S=1:500
（※参考図面・現況優先）

電柱配置図（2025.10.14）

最終電柱位置図　R7.10

※その他、引込線が道路横断となる場所については、
平屋等で地上高5.0mを確保できない場合、
お客様側にて引込ポールの新設が必要となる場合があります。

※建柱後の電柱移設は申出者にて移設費用を負担する
可能性があります。

本管上での取付間隔は１ｍ以上確保すること。
図面内の高さの表記は任意高さとし、KBMで標高(T.P. 表示)換算している。
電柱を開発道路内に設置しない。
施工前に地下埋設物の確認を行うこと。
本開発区域に隣接して本開発許可の完了公告日からみなし年数以内に開発行為を行う場合及び本開発区域内の公共施設を変更する場合は、建築指導課と協議すること。
開発区域内の法定外水路については構造のみ審査対象とする。放流の同意については管理者と十分に協議を行うこと。
30ｃｍ未満の高低差に用いる土留め壁は、審査対象外であるので設計者の判断による。

凡　例	
	計画高
	区画番号
	面積
	流水方向
泥だめ15cm グレーチングT14	重圧管Φ150　1%以上
	L型側溝
公園は穴あき蓋を使用	最終桝Φ350 深さ0.9以下 VUΦ150　i=1%以上
泥だめ15cm	土被り0.6m 以下、コンクリート保護
	給水管PP20　量水器
	水道管仕切弁Φ50
(汚水) インバート	1号マンホール　T-14
	PRP管Φ150
(汚水) インバート	最終桝Φ200 深さ1.0以下 VUΦ100　i=1%以上
	土被り0.6m 以下、コンクリート保護
	開発区域界

開発道路	
A開発道路L=14.532m　i=0.96%	N1～C1
A開発道路L=1.799m　i=0.55%	C1～C2
A開発道路L=17.487m　i=0.80%	C2～C3
A開発道路L=2.743m　i=0.72%	C3～C4
A開発道路L=14.703m　i=0.47%	C4～C5
A開発道路L=5.729m　i=0.34%	C5～C6
A開発道路L=58.74m　i=0.62%	C6～E1
B開発道路L=5.00m　i=2.4%	N2～C7
B開発道路L=28.183m　i=0.56%	C7～C8
B開発道路L=33.590m　i=0.20%	C8～C3
C開発道路L=30.950m　i=0.38%	C2～E2
D開発道路L=30.940m　i=0.35%	N3～C1
E開発道路L=30.974m　i=0.32%	C4～E3
F開発道路L=30.304m　i=0.26%	C5～E8
G開発道路L=20.235m　i=0.39%	N4～E4
H開発道路L=32.477m　i=0.33%	N5～E5
I開発道路L=23.128m　i=0.30%	N7～N4
I開発道路L=17.822m　i=1.29%	N4～N5
I開発道路L=16.152m　i=2.16%	N5～E7

●	電力電柱	→	支線
◑	NTT電柱	⊸	架空支線
	高圧線		引込線
·····	低圧線	⊣	支柱
Ⓣ	変圧器		

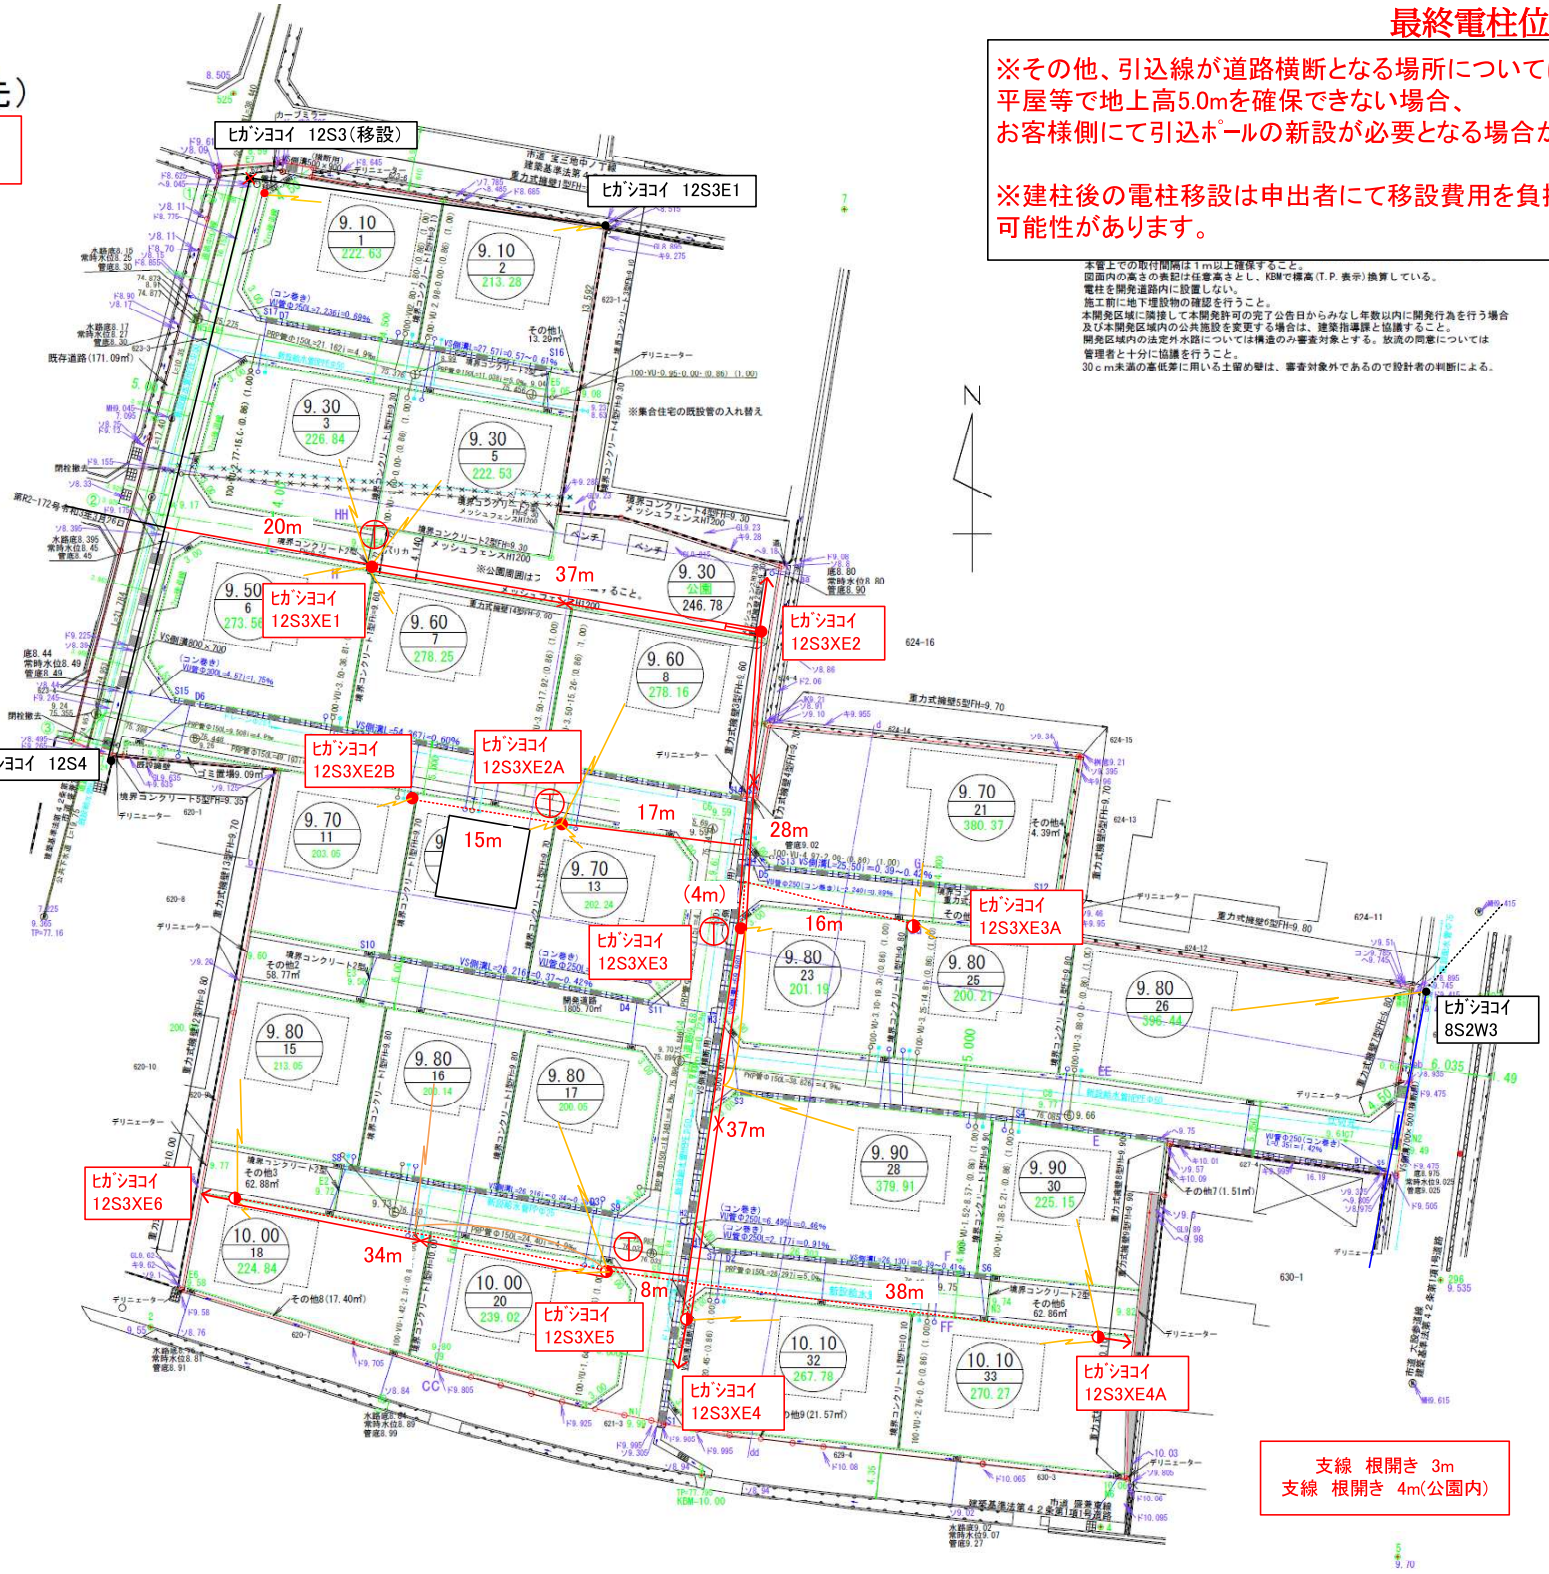

支線　根開き　3m
支線　根開き　4m(公園内)