
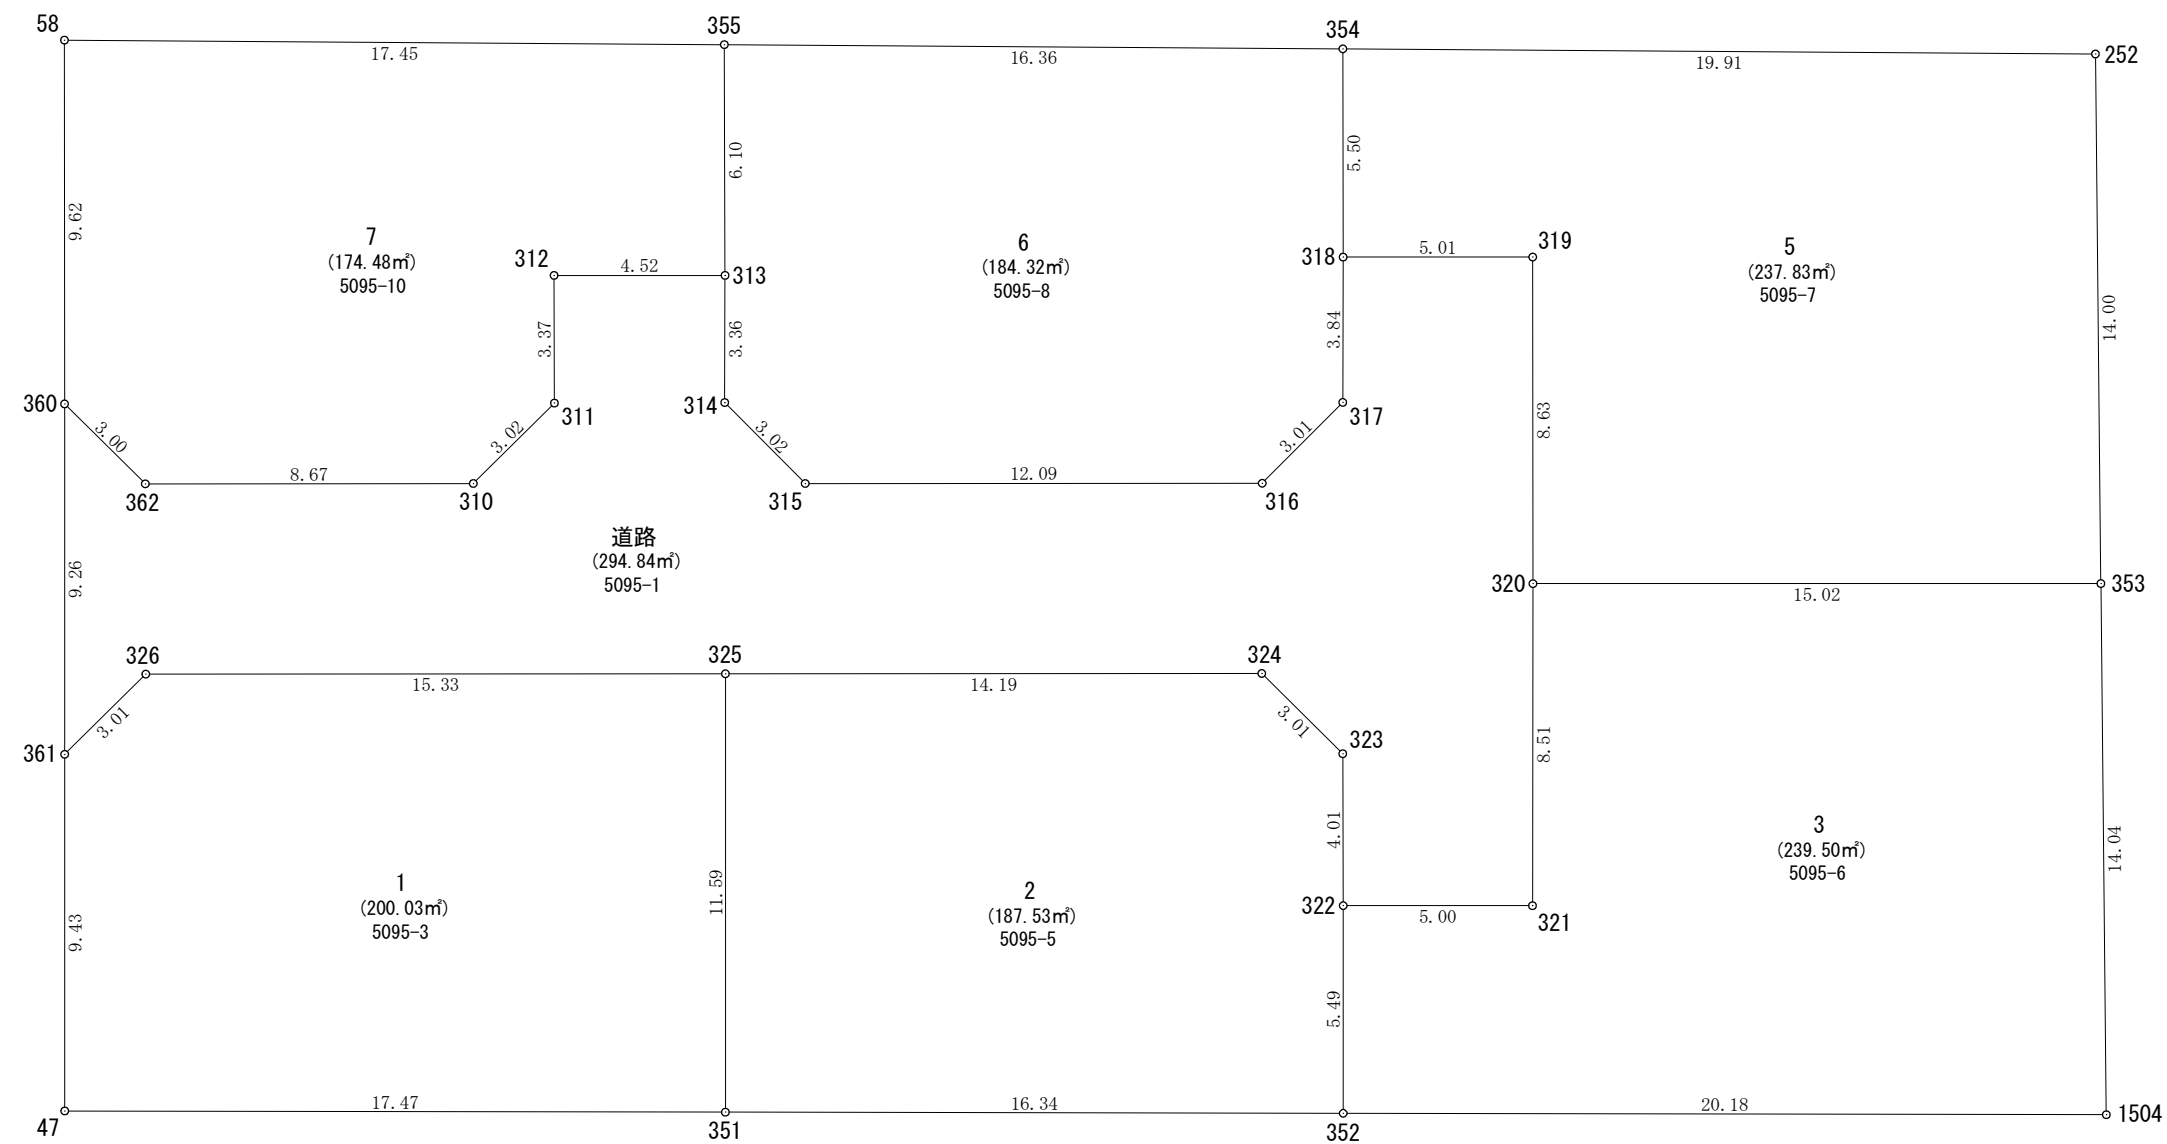


実測図 - 1 S=1:200

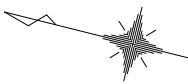

所 在	高松市三谷町字西三谷北		
図面名称	実測図 - 1	縮 尺	1 : 200
作成年月日	令和 7 年 6 月 6 日		
作成者	高松市三谷町 1 8 9 1 番地 4 土地家屋調査士 多田 幸 広		

実測図-2

求積表

地番	1			
N0	Xn	Yn	Yn+1-Yn-1	Xn・(Yn+1-Yn-1)
361	142873.550	52095.722	11.730	1675906.741500
326	142871.980	52098.297	6.281	897378.906380
325	142857.099	52102.003	-7.547	-1078142.526153
351	142854.303	52090.750	-15.436	-2205099.021108
47	142871.274	52086.567	4.972	710355.974328
合 計				400.074947
合 計 面 積				200.0374735
地 積				200.03㎡

地番	2			
N0	Xn	Yn	Yn+1-Yn-1	Xn・(Yn+1-Yn-1)
324	142843.328	52105.432	1.885	269259.673280
323	142840.737	52103.888	-5.440	-777053.609280
322	142839.756	52099.992	-9.227	-1317982.428612
352	142838.432	52094.661	-9.242	-1320112.788544
351	142854.303	52090.750	7.342	1048836.292626
325	142857.099	52102.003	14.682	2097427.927518
合 計				375.066988
合 計 面 積				187.5334940
地 積				187.53㎡

地番	3			
N0	Xn	Yn	Yn+1-Yn-1	Xn・(Yn+1-Yn-1)
321	142834.896	52101.197	9.475	1353360.639600
320	142836.937	52109.467	11.894	1698902.528678
353	142822.356	52113.091	-9.975	-1424653.001100
1504	142818.829	52099.492	-18.430	-2632151.018470
352	142838.432	52094.661	0.500	71419.216000
322	142839.756	52099.992	6.536	933600.645216
合 計				479.009924
合 計 面 積				239.5049620
地 積				239.50㎡

地番	5			
N0	Xn	Yn	Yn+1-Yn-1	Xn・(Yn+1-Yn-1)
319	142839.026	52117.849	7.171	1024298.655446
318	142843.894	52116.638	4.133	590373.813902
354	142845.229	52121.982	10.012	1430166.432748
252	142825.872	52126.650	-8.891	-1269864.827952
353	142822.356	52113.091	-17.183	-2454116.543148
320	142836.937	52109.467	4.758	679618.146246
合 計				475.677242
合 計 面 積				237.8386210
地 積				237.83㎡

地番	6			
N0	Xn	Yn	Yn+1-Yn-1	Xn・(Yn+1-Yn-1)
354	142845.229	52121.982	-1.507	-215267.760103
318	142843.894	52116.638	-9.076	-1296451.181944
317	142842.977	52112.906	-6.321	-902910.457617
316	142844.529	52110.317	-5.511	-787216.199319
315	142856.261	52107.395	-1.357	-193855.946177
314	142858.845	52108.960	4.831	690151.080195
313	142859.647	52112.226	9.185	1312165.857695
355	142861.137	52118.145	9.756	1393753.252572
合 計				368.645302
合 計 面 積				184.3226510
地 積				184.32㎡

地番	7			
N0	Xn	Yn	Yn+1-Yn-1	Xn・(Yn+1-Yn-1)
313	142859.647	52112.226	-7.010	-1001446.125470
312	142864.037	52111.135	-4.366	-623744.385542
311	142863.214	52107.860	-5.856	-836606.981184
310	142864.784	52105.279	-4.682	-668892.918688
362	142873.203	52103.178	-0.563	-80437.613289
360	142875.787	52104.716	10.874	1553631.307838
58	142878.109	52114.052	13.429	1918710.125761
355	142861.137	52118.145	-1.826	-260864.436162
合 計				348.973264
合 計 面 積				174.4866320
地 積				174.48㎡

地番	道路			
N0	Xn	Yn	Yn+1-Yn-1	Xn・(Yn+1-Yn-1)
362	142873.203	52103.178	0.563	80437.613289
310	142864.784	52105.279	4.682	668892.918688
311	142863.214	52107.860	5.856	836606.981184
312	142864.037	52111.135	4.366	623744.385542
313	142859.647	52112.226	-2.175	-310719.732225
314	142858.845	52108.960	-4.831	-690151.080195
315	142856.261	52107.395	1.357	193855.946177
316	142844.529	52110.317	5.511	787216.199319
317	142842.977	52112.906	6.321	902910.457617
318	142843.894	52116.638	4.943	706077.368042
319	142839.026	52117.849	-7.171	-1024298.655446
320	142836.937	52109.467	-16.652	-2378520.674924
321	142834.896	52101.197	-9.475	-1353360.639600
322	142839.756	52099.992	2.691	384381.783396
323	142840.737	52103.888	5.440	777053.609280
324	142843.328	52105.432	-1.885	-269259.673280
325	142857.099	52102.003	-7.135	-1019285.401365
326	142871.980	52098.297	-6.281	-897378.906380
361	142873.550	52095.722	6.419	917105.317450
360	142875.787	52104.716	7.456	1065281.867872
合 計				589.684441
合 計 面 積				294.8422205
地 積				294.84㎡

総合計面積	1518.53㎡
-------	----------

所 在	高松市三谷町字西三谷北		
図面名称	実測図-2	縮 尺	
作成年月日	令和 7 年 6 月 6 日		
作成者	高松市三谷町1891番地4 土地家屋調査士 多田幸広		