最終電柱位置図　R7.4

土地利用計画図

供給計画(2025.4.14増元会長 立会)

土地の所在	高松市下田井町字滝ノ木145、146、147、150、151-7、151-10、151-13、154-1、154-4 及び地先　農道・水路

埋蔵文化財包蔵地外

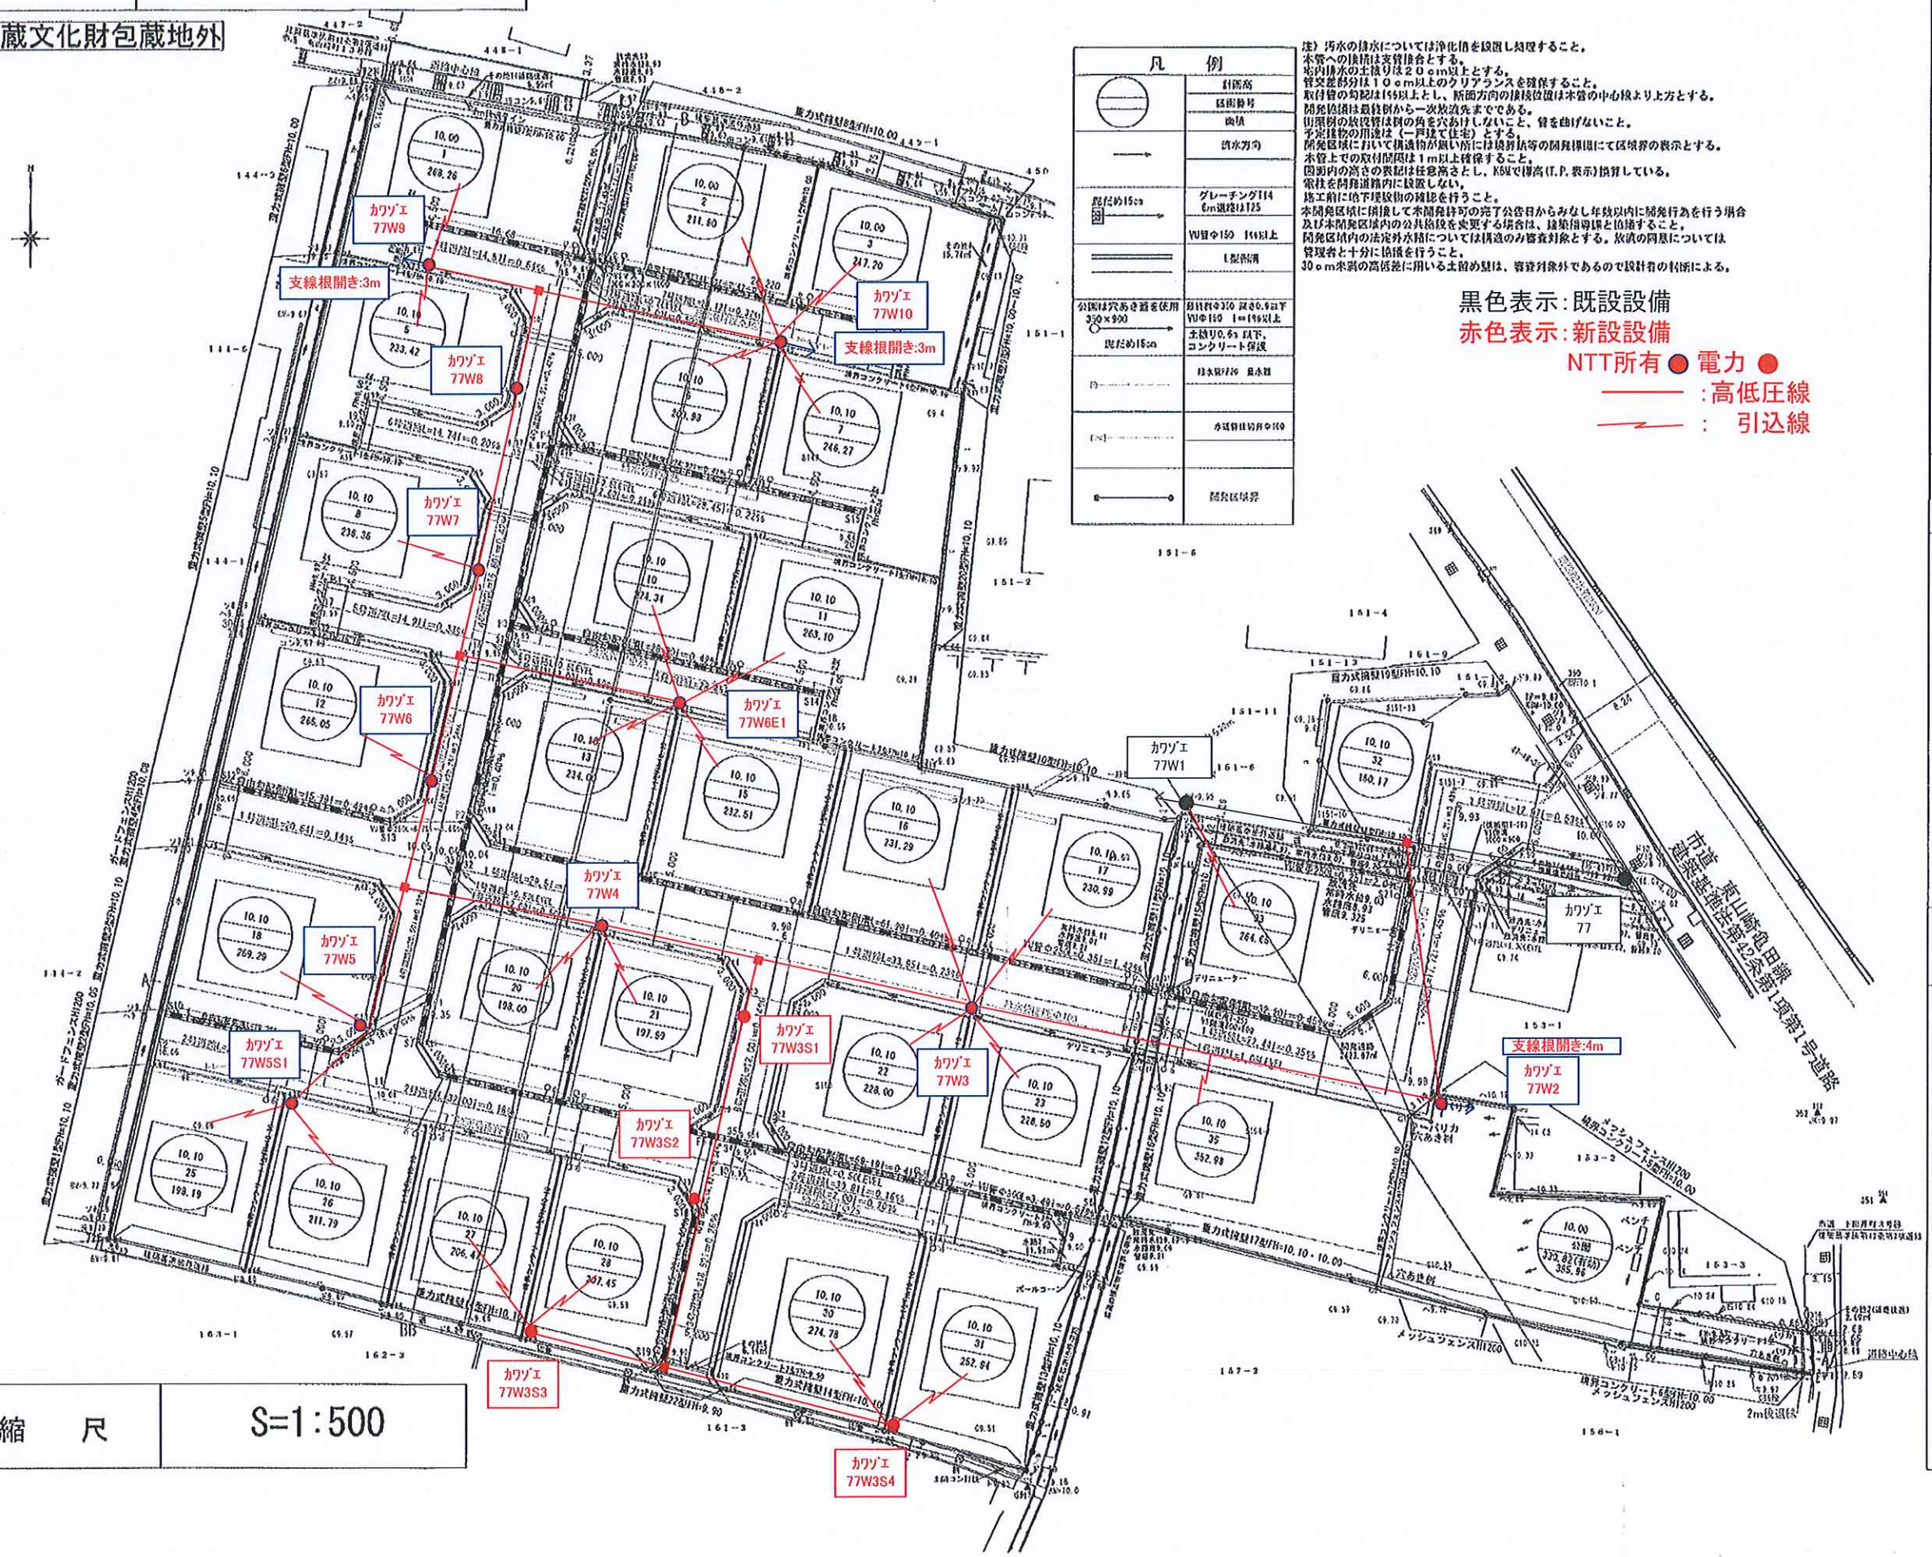

縮　尺	S=1:500

開発許可 年　月　日	
第 R6-82 号	令和6年11月15日
申請者	
株式会社ロータリーハウス 代表取締役　増元　竜彦	
作成者 住所・氏名	
高松市仏生山町甲2130番地1 土地家屋調査士 宅地建物取引士 二級建築士　岡野上　竜二	