
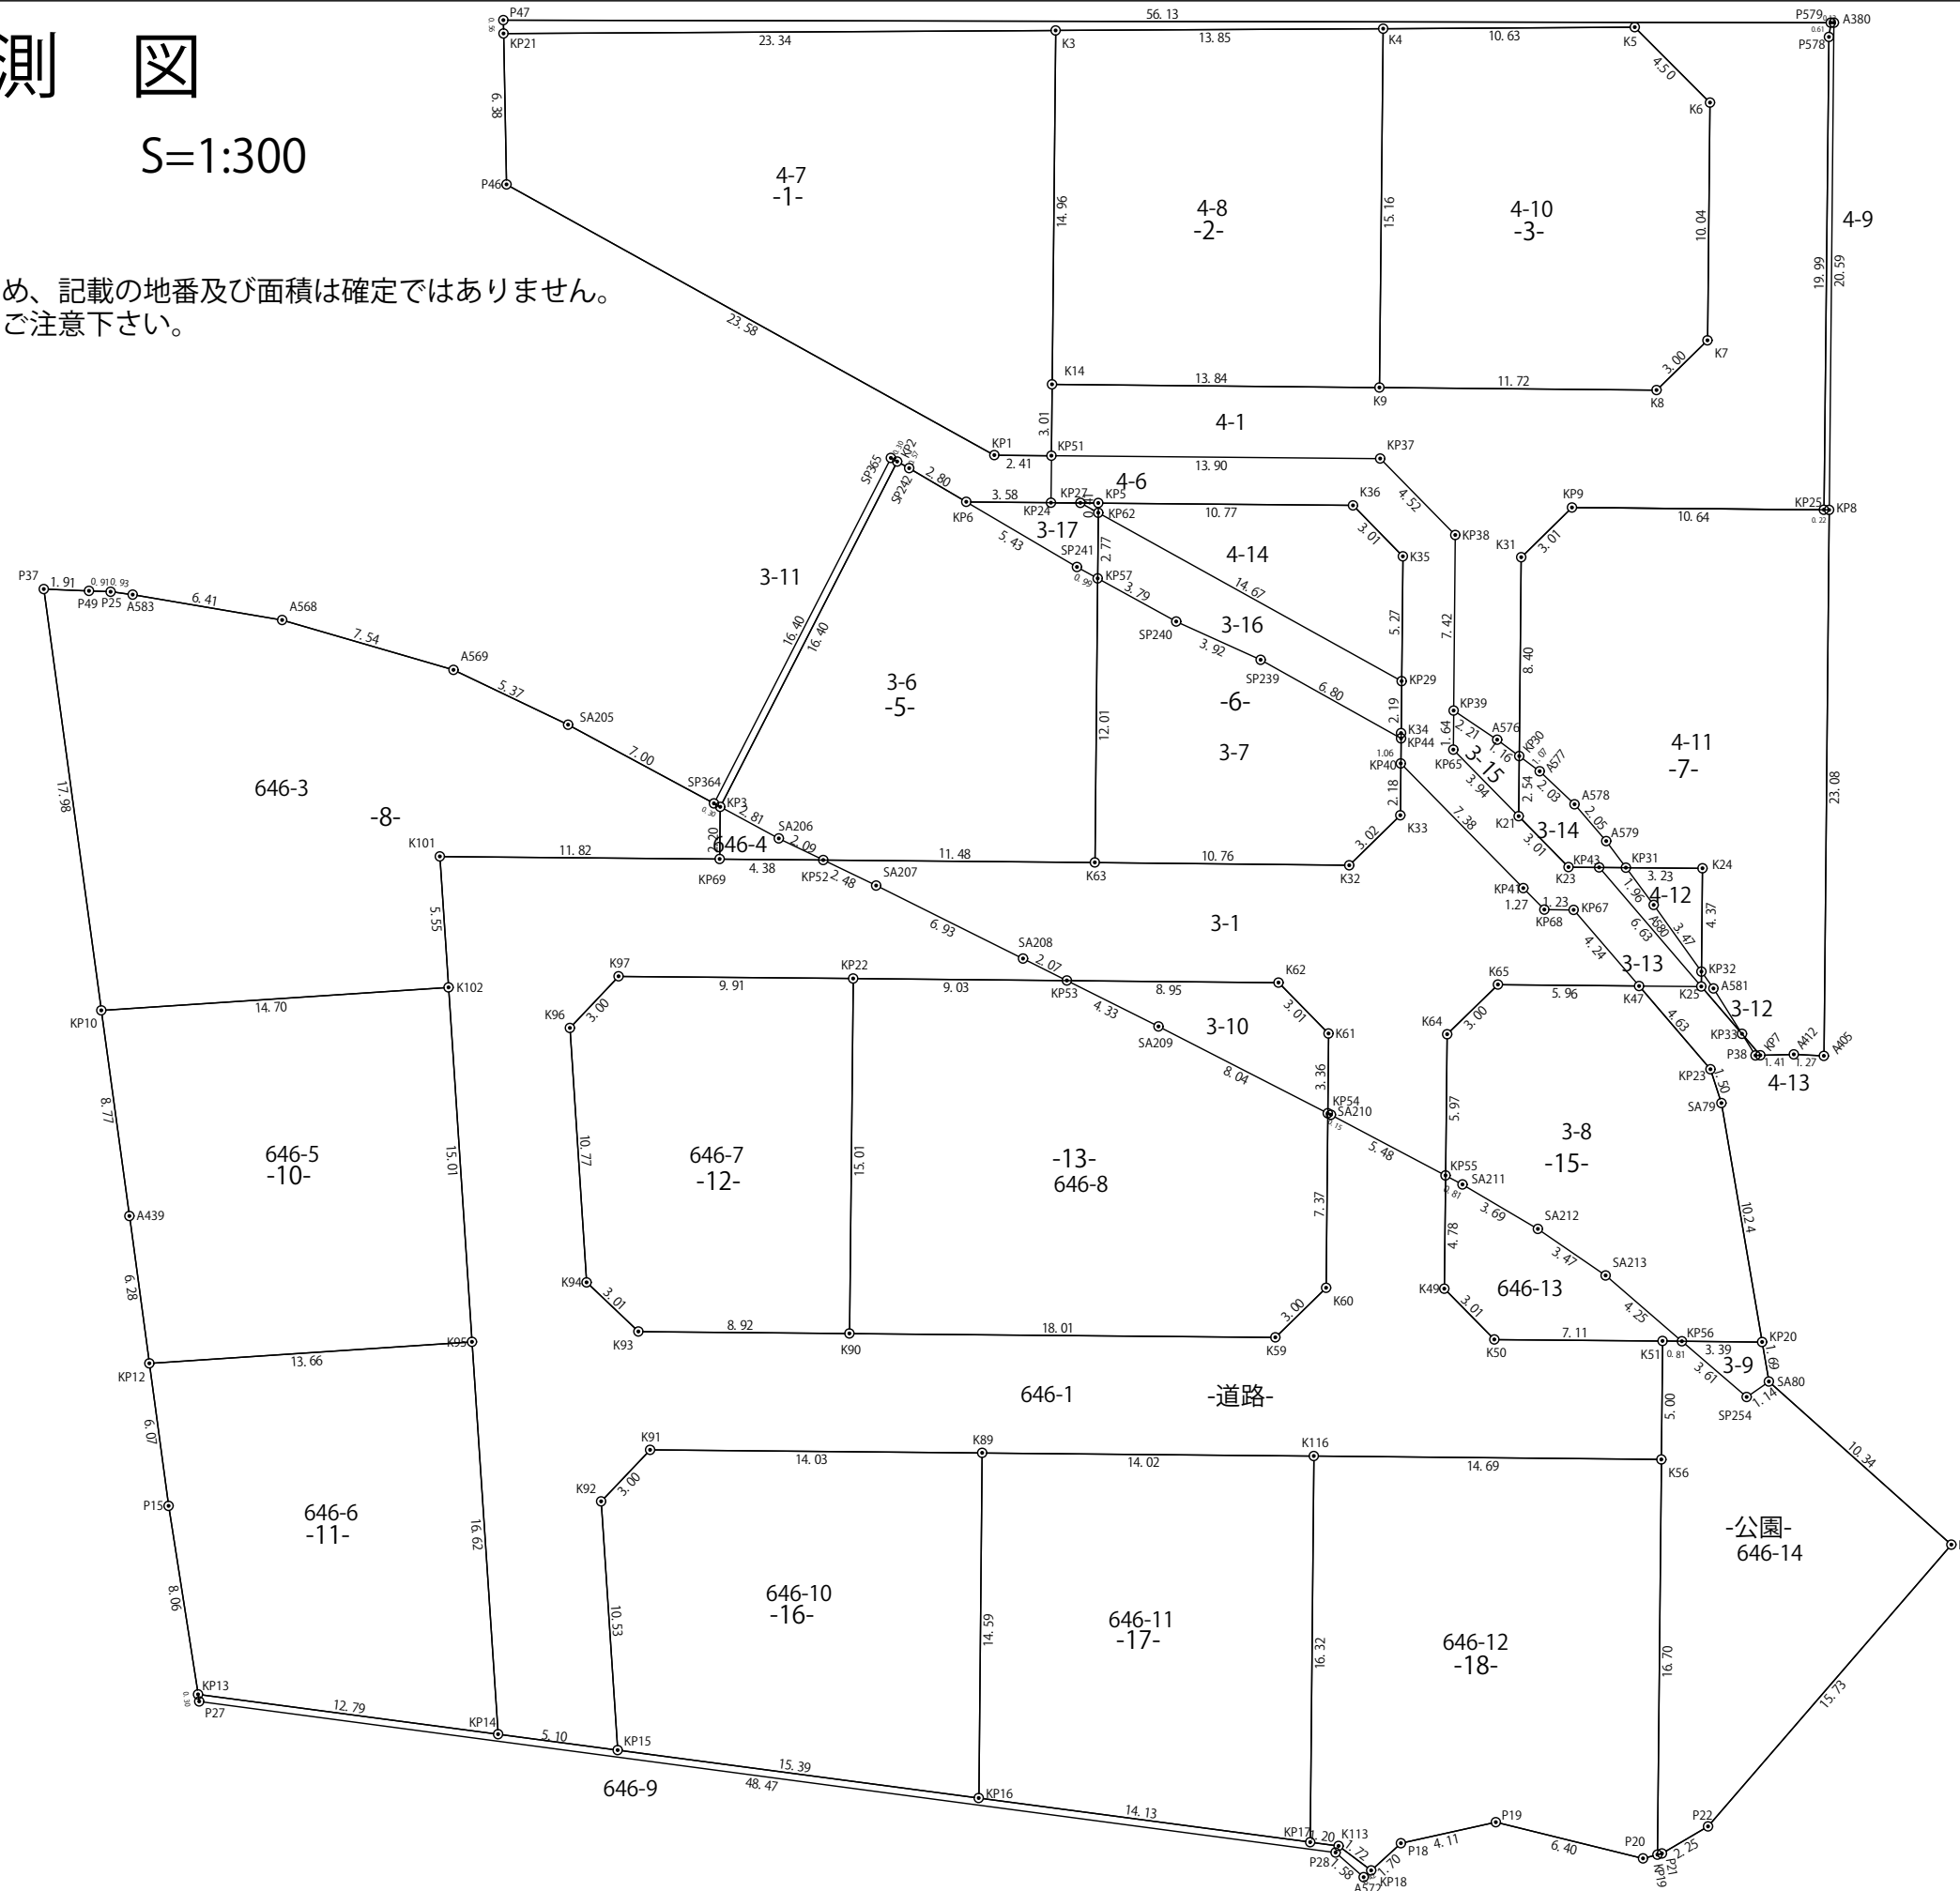


## 実測図

S=1:300

※ 未登記のため、記載の地番及び面積は確定ではありません。  
取り扱いにご注意下さい。

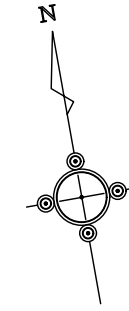

5号地面積

地番	面積
3-6	188.3381070 m <sup>2</sup>
3-17	8.8121000 m <sup>2</sup>
4-6	0.1560375 m <sup>2</sup>
646-4	4.7040810 m <sup>2</sup>
合計	202.0103255 m <sup>2</sup>

6号地面積

地番	面積
3-7	110.6288870 m <sup>2</sup>
3-16	32.7958190 m <sup>2</sup>
4-14	48.2115980 m <sup>2</sup>
合計	191.6363040 m <sup>2</sup>

7号地面積

地番	面積
3-12	0.6086650 m <sup>2</sup>
3-14	9.5354750 m <sup>2</sup>
4-11	220.4216755 m <sup>2</sup>
合計	230.5658155 m <sup>2</sup>

13号地面積

地番	面積
3-10	28.0609055 m <sup>2</sup>
646-8	269.4881150 m <sup>2</sup>
合計	297.5490205 m <sup>2</sup>

15号地面積

地番	面積
3-8	136.0181095 m <sup>2</sup>
646-13	35.7733255 m <sup>2</sup>
合計	171.7914350 m <sup>2</sup>

所在	高松市十川東町字佐古 高松市十川西町字露尾		
図面名	実測図		
縮尺	1/300	図面番号	
作成年月日	平成 29年 5月 16日		
申請者	高松市多肥下町1593番地9 株式会社ロータリーハウス・ルーツ 代表取締役 増元 竜彦		
作成者	高松市三条町278番地12 株式会社高松合同企画 土地家屋調査士・測量士 野田 明良		