


# 土地利用計画図

変更後

土地の所在 さぬき市志度字御所 467, 481-1, 482及び地先農道・水路

作成者 住所・氏名	申請者	開発許可 年月日
行政書士 石井 正志	(株)ロータリーハウス・ルーツ 代表取締役 増元 竜彦	第 令和 年 月 日 号

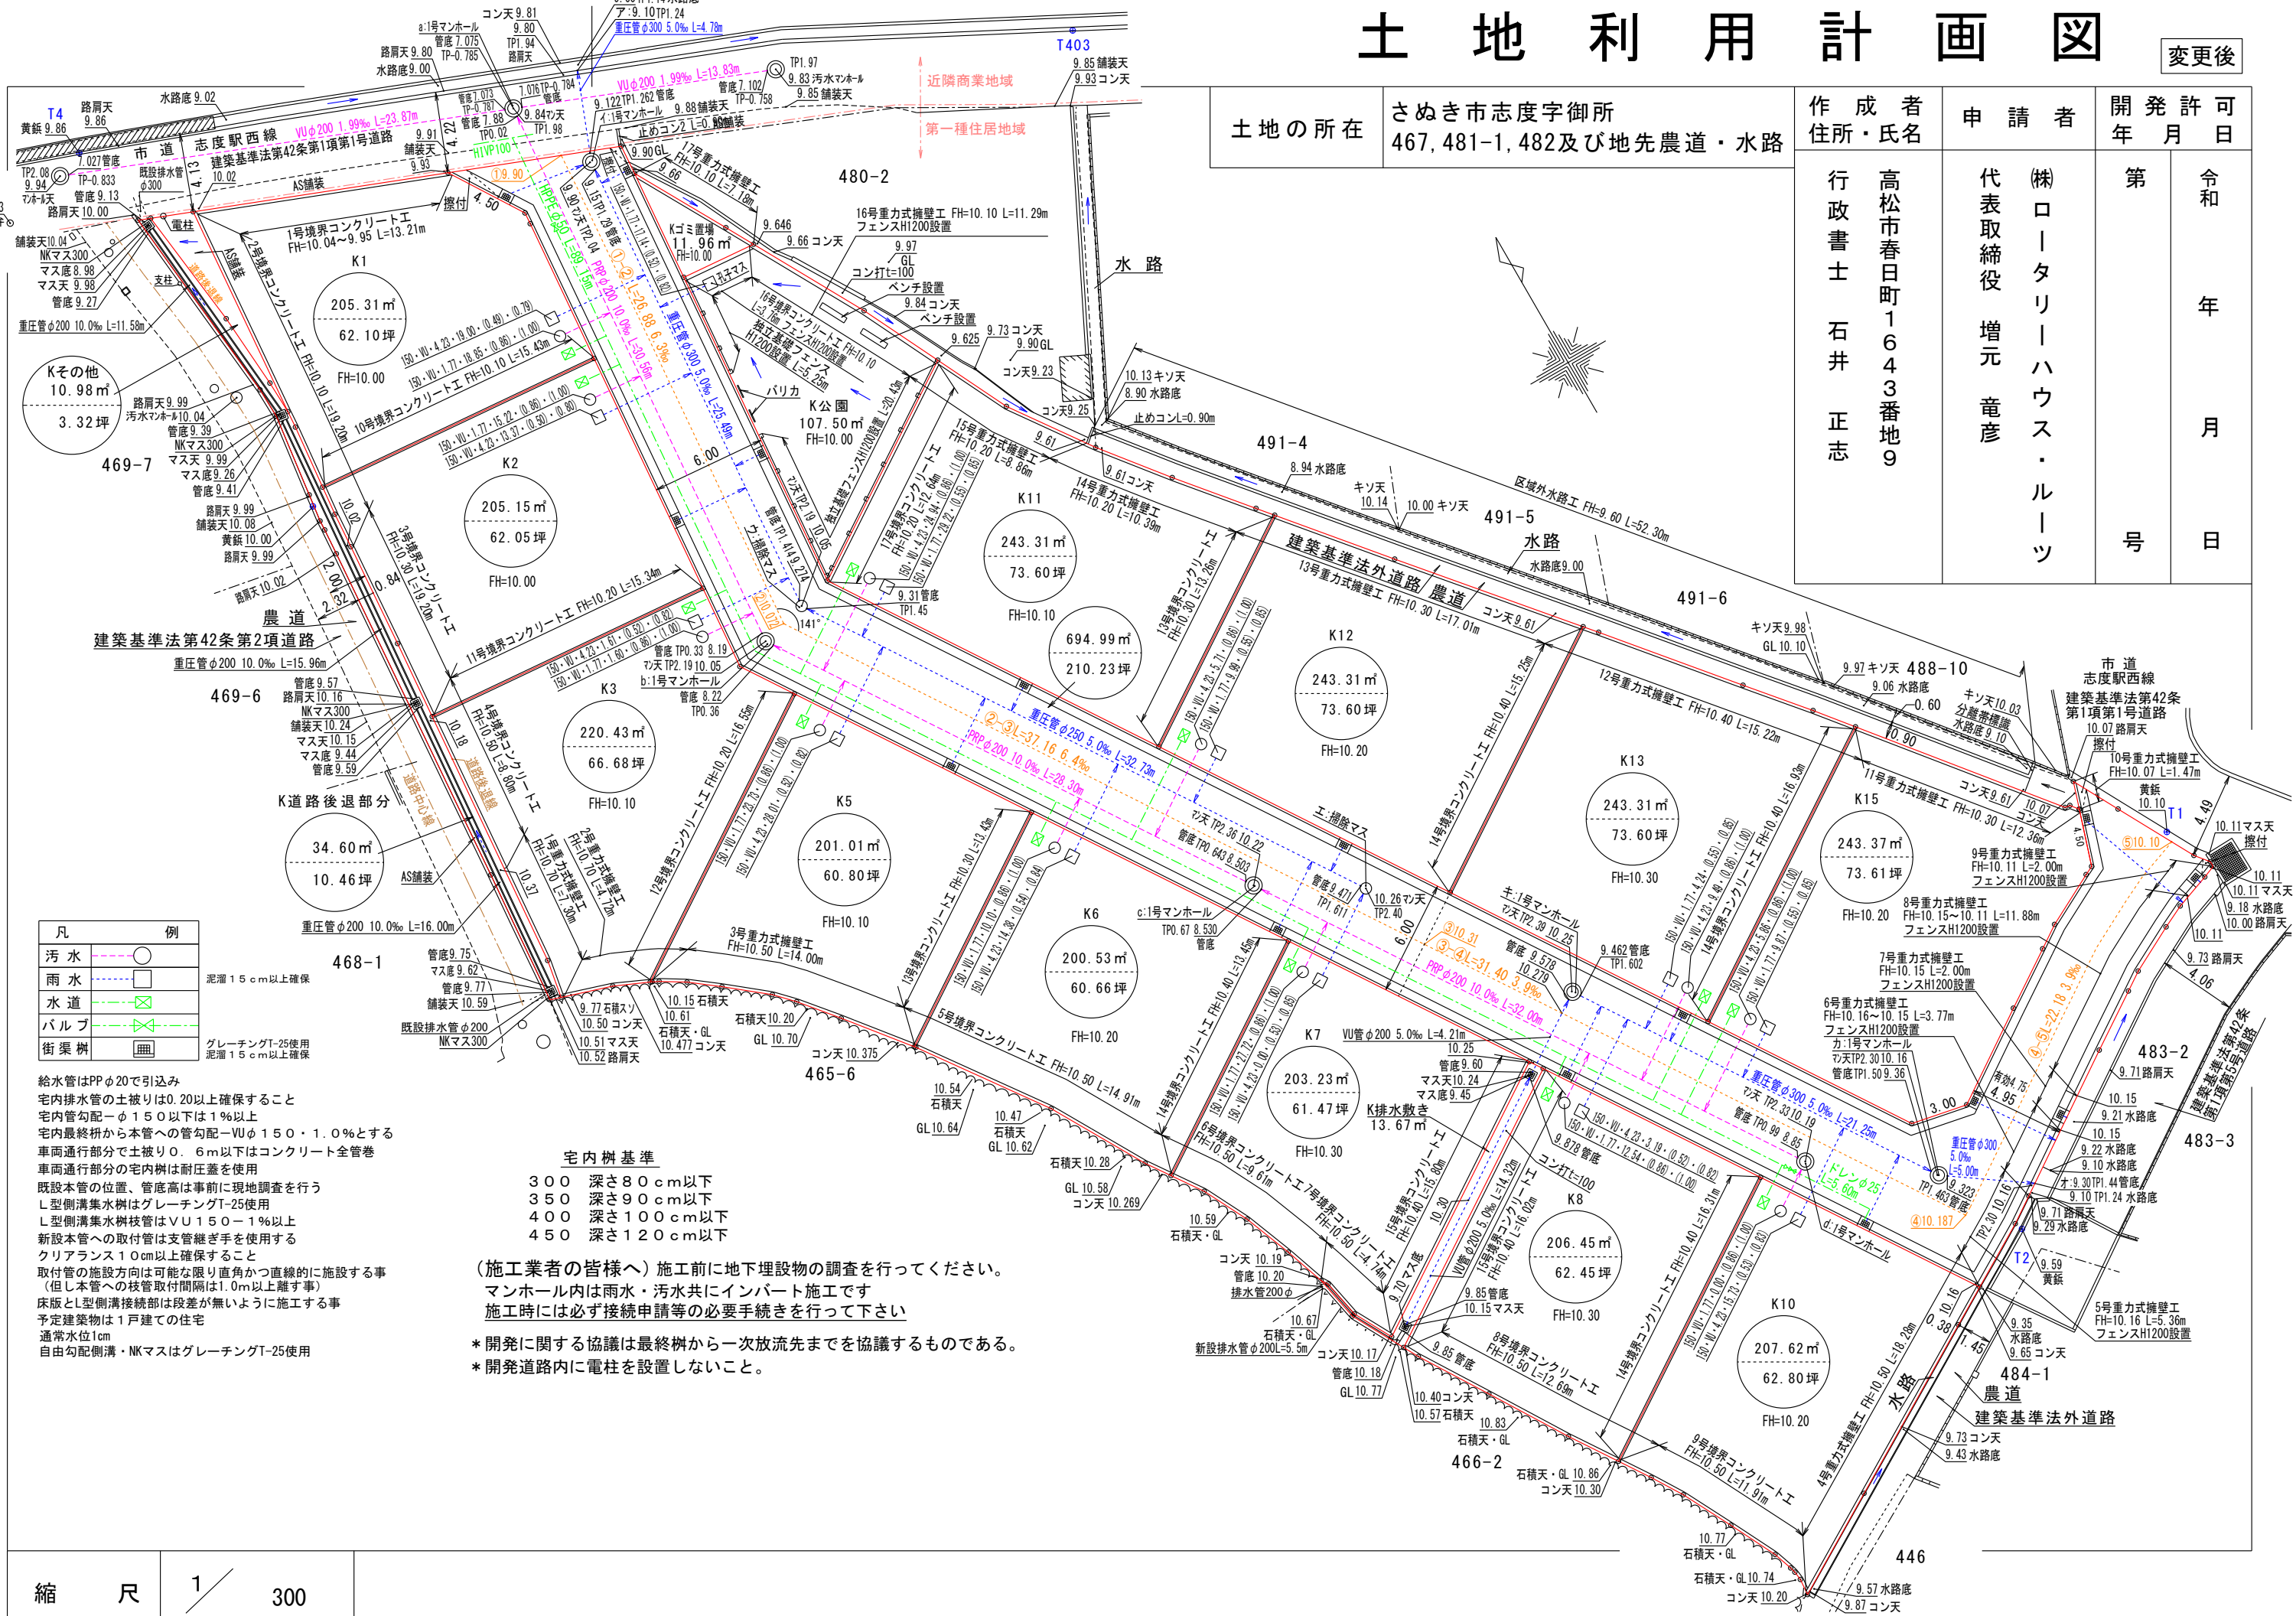

凡	例
汚水	
雨水	
水道	
バルブ	
街渠柵	

給水管はPPφ20で引込み  
 宅内排水管の土被りは0.20以上確保すること  
 宅内管勾配φ150以下は1%以上  
 宅内最終枡から本管への管勾配φ150・1.0%とする  
 車両通行部分で土被り0.6m以下はコンクリート全管巻  
 車両通行部分の宅内柵は耐圧蓋を使用  
 既設本管の位置、管底高は事前に現地調査を行う  
 L型側溝集水柵はグレーチングT-25使用  
 L型側溝集水柵枝管はVU150・1%以上  
 新設本管への取付管は支管継ぎ手を使用する  
 クリアランス10cm以上確保すること  
 取付管の施設方向は可能な限り直角かつ直線的に施設する事  
 (但し本管への枝管取付間隔は1.0m以上離す事)  
 床版とL型側溝接続部は段差が無いように施工する事  
 予定建築物は1戸建ての住宅  
 通常水位1cm  
 自由勾配側溝・NKマスはグレーチングT-25使用

宅内柵基準

300	深さ80cm以下
350	深さ90cm以下
400	深さ100cm以下
450	深さ120cm以下

(施工業者の皆様へ) 施工前に地下埋設物の調査を行ってください。  
 マンホール内は雨水・汚水共にインパット施工です  
 施工時には必ず接続申請等の必要手続きを行ってください  
 \* 開発に関する協議は最終柵から一次放流先までを協議するものである。  
 \* 開発道路内に電柱を設置しないこと。

縮尺 1/300