


丈量図

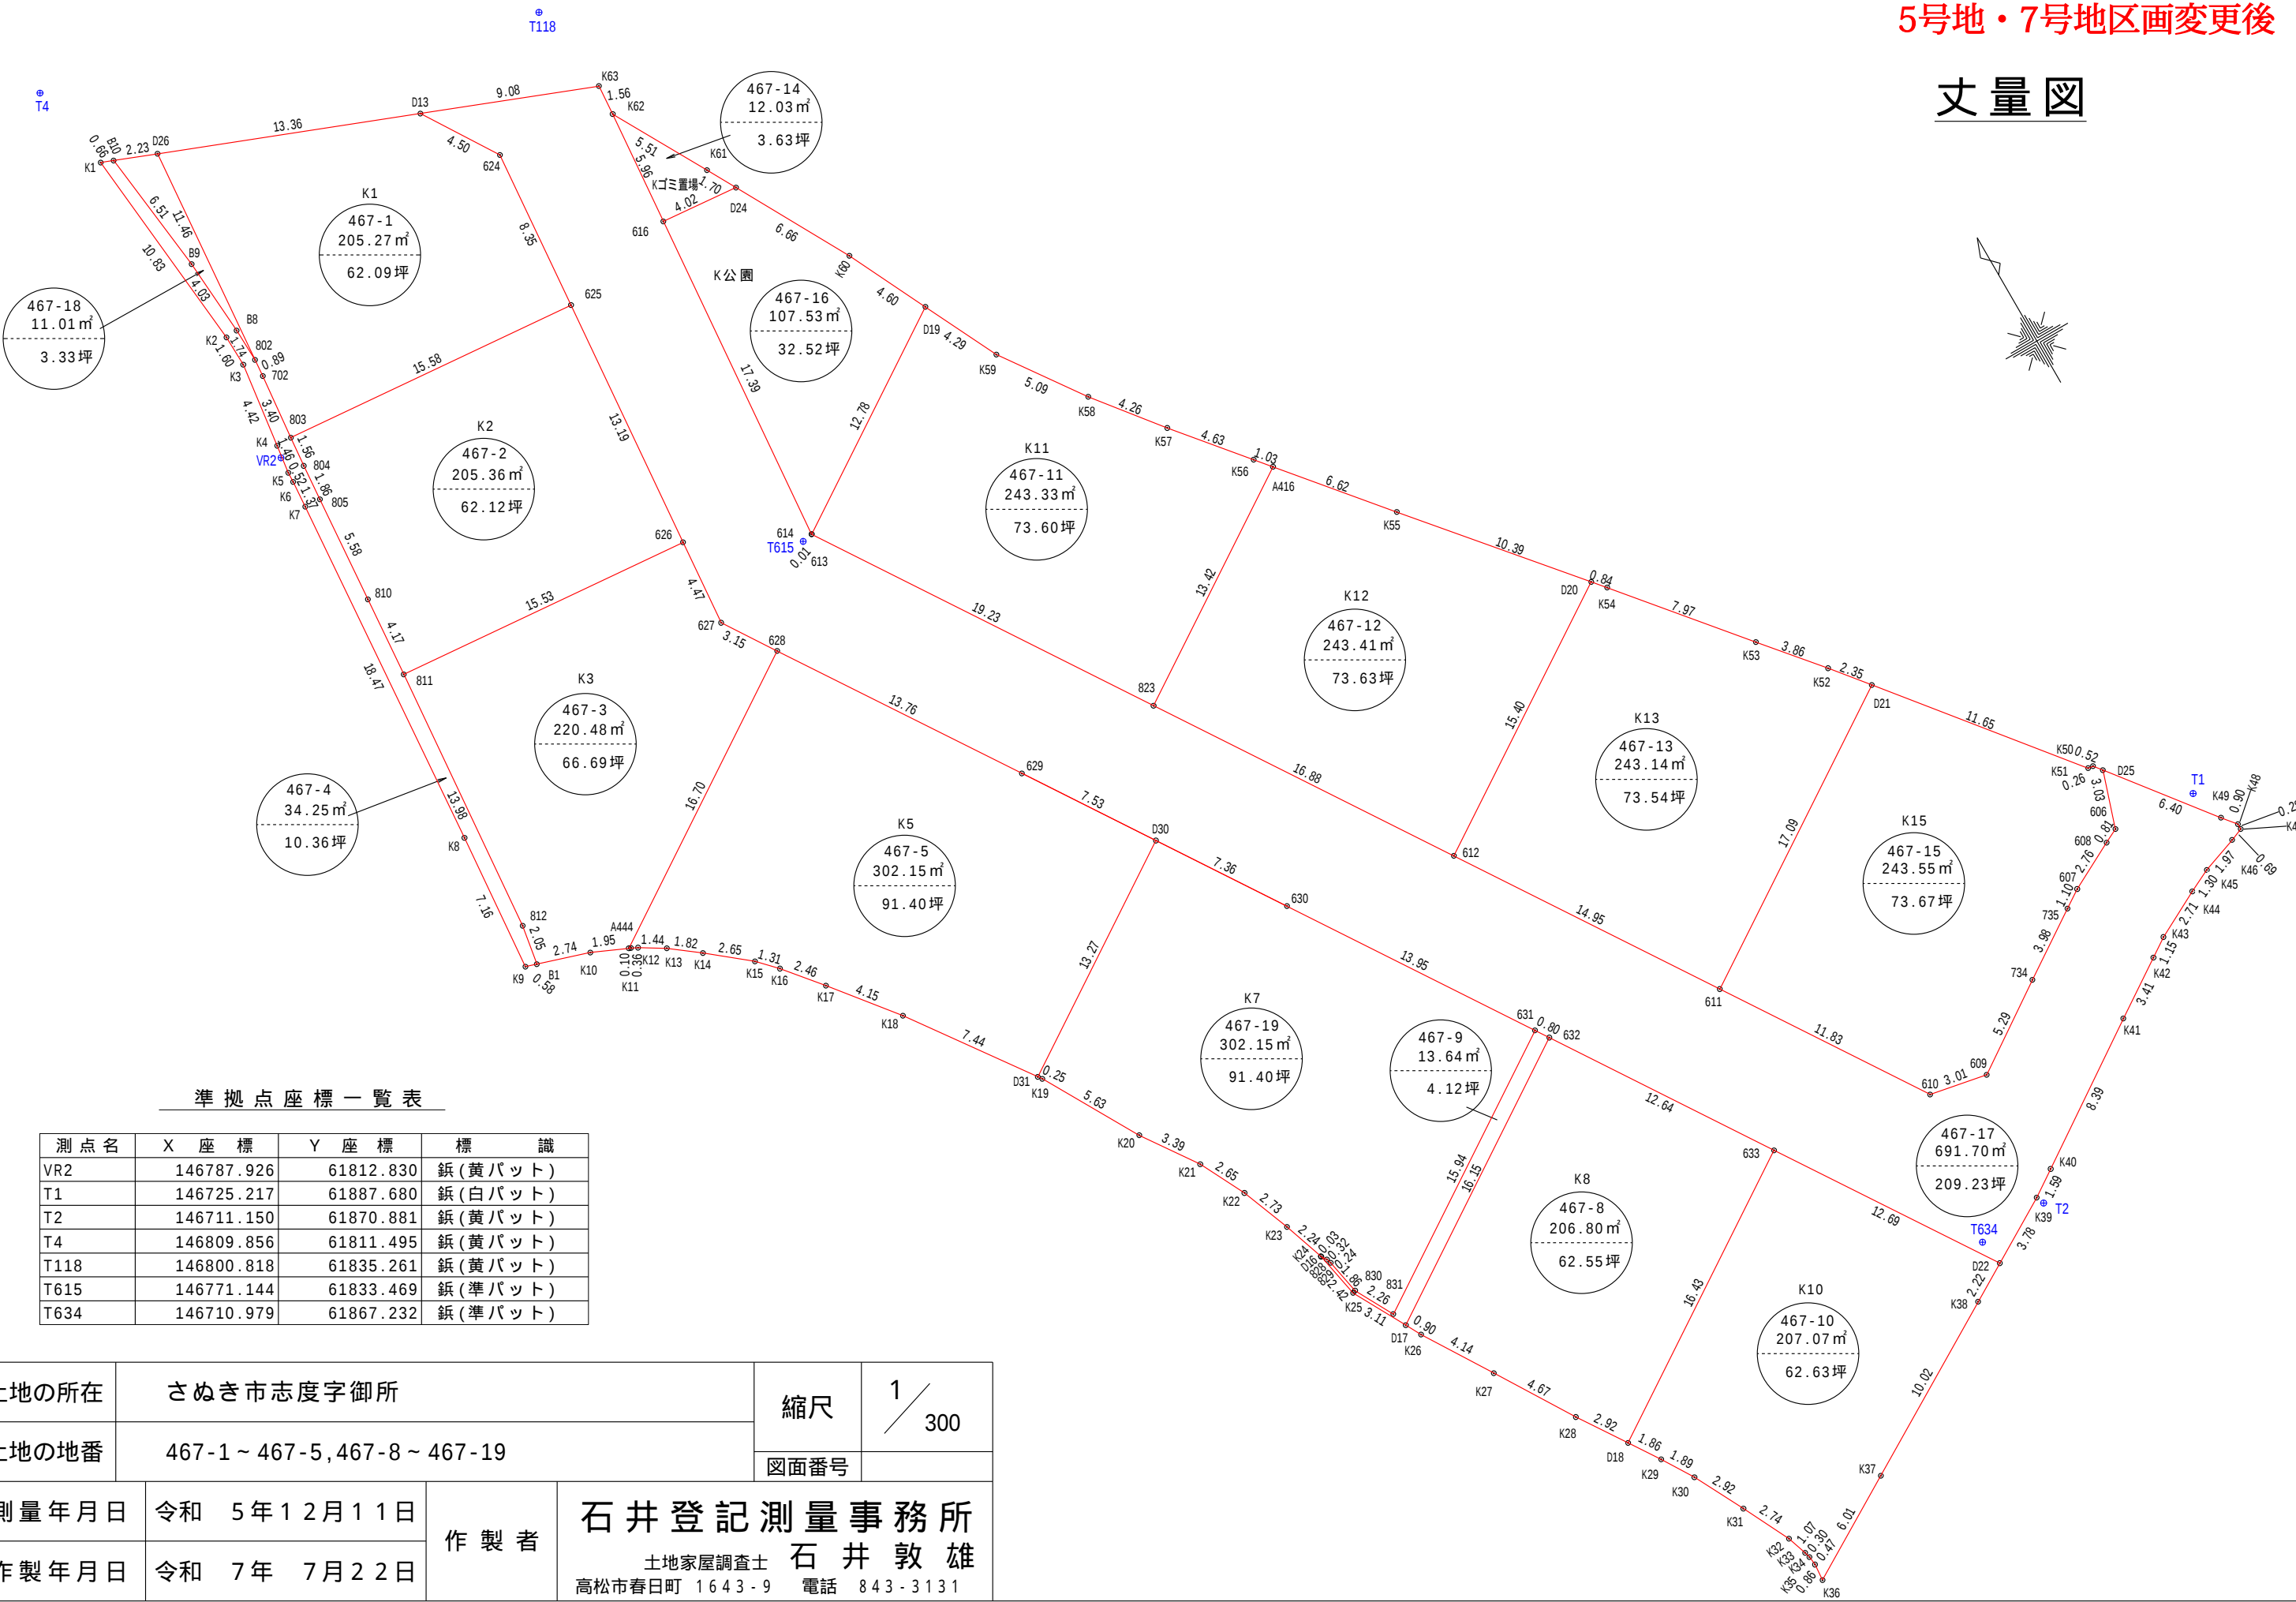

準拠点座標一覧表

測点名	X座標	Y座標	標識
VR2	146787.926	61812.830	鋌(黄バット)
T1	146725.217	61887.680	鋌(白バット)
T2	146711.150	61870.881	鋌(黄バット)
T4	146809.856	61811.495	鋌(黄バット)
T118	146800.818	61835.261	鋌(黄バット)
T615	146771.144	61833.469	鋌(準バット)
T634	146710.979	61867.232	鋌(準バット)

土地の所在	さぬき市志度字御所			縮尺	1 ／ 300
土地の地番	467-1～467-5,467-8～467-19				
				図面番号	
測量年月日	令和 5年12月11日		作製者	石井登記測量事務所 土地家屋調査士 石井 敦雄 高松市春日町 1643-9 電話 843-3131	
作製年月日	令和 7年 7月22日				

座 標 求 積 表

地 番	K1 (467-1)			
測 点	標識の種類	Xn	Yn	(Xn+1 - Xn-1)Yn
D26	金属鈑	146804.257	61815.095	-406310.619435
802	鈑(赤バット)	146792.830	61814.155	-761426.761290
702	金属鈑	146791.939	61814.093	-264502.503947
803	鈑(境バット)	146788.551	61813.761	-288546.636348
625	境界プレート	146787.271	61829.297	435958.373147
624		146795.602	61829.974	750121.244568
D13	金属鈑	146799.403	61827.552	535117.462560
			倍 面 積	410.559255
			面 積	205.2796275
			地 積	205.27 m ²

地 番	K2 (467-2)			
測 点	標識の種類	Xn	Yn	(Xn+1 - Xn-1)Yn
625	境界プレート	146787.271	61829.297	891949.438522
803	鈑(境バット)	146788.551	61813.761	-17060.598036
804	金属鈑	146786.995	61813.620	-211217.139540
805	金属鈑	146785.134	61813.477	-459026.880202
810	金属鈑	146779.569	61813.053	-601379.192637
811	鈑(境バット)	146775.405	61812.734	-336508.523896
626	境界プレート	146774.125	61828.217	733653.622922
			倍 面 積	410.727133
			面 積	205.3635665
			地 積	205.36 m ²

地 番	K3 (467-3)			
測 点	標識の種類	Xn	Yn	(Xn+1 - Xn-1)Yn
626	境界プレート	146774.125	61828.217	354770.309146
811	鈑(境バット)	146775.405	61812.734	-782487.399706
812	金属鈑	146761.466	61811.592	-986636.631504
B1	境界プレート	146759.443	61811.247	-176718.355173
K10	金属鈑	146758.607	61813.866	-100385.718384
A444	鈑(境バット)	146757.819	61815.651	520735.044024
628	境界プレート	146767.031	61829.584	732556.911232
627		146769.667	61827.855	438606.803370
			倍 面 積	440.963005
			面 積	220.4815025
			地 積	220.48 m ²

地 番	K5 (467-5)			
測 点	標識の種類	Xn	Yn	(Xn+1 - Xn-1)Yn
D30		146749.254	61841.318	841289.290072
629	境界プレート	146755.544	61837.167	1099279.317759
628	境界プレート	146767.031	61829.584	140662.303600
A444	鈑(境バット)	146757.819	61815.651	-571980.218703
K11	金属鈑	146757.778	61815.745	-12734.043470
K12	金属鈑	146757.613	61816.070	-56808.968330
K13	金属鈑	146756.859	61817.306	-115227.458384
K14	金属鈑	146755.749	61818.754	-171732.498612
K15	金属鈑	146754.081	61820.814	-161599.607796
K16	金属鈑	146753.135	61821.723	-175697.336766
K17	金属鈑	146751.239	61823.299	-317957.226757
K18	金属鈑	146747.992	61825.896	-574919.006904
D31		146741.940	61830.236	78029.757832
			倍 面 積	604.303541
			面 積	302.1517705
			地 積	302.15 m ²

地 番	K7 (467-19)			
測 点	標識の種類	Xn	Yn	(Xn+1 - Xn-1)Yn
831	境界プレート	146722.665	61839.760	420695.887280
631	境界プレート	146731.455	61853.060	1264338.399460
630	境界プレート	146743.106	61845.375	1100785.829625
D30		146749.254	61841.318	-72106.976788
D31		146741.940	61830.236	-464963.374720
K19	金属鈑	146741.734	61830.383	-315334.953300
K20	金属鈑	146736.840	61833.185	-475126.193540
K21	金属鈑	146734.050	61835.115	-318636.347595
K22	金属鈑	146731.687	61836.316	-303739.984192
K23	金属鈑	146729.138	61837.312	-288903.921664
K24		146727.015	61838.050	-133570.188000
D16	金属鈑	146726.978	61838.058	-18675.093516
828	金属鈑	146726.713	61838.238	-30919.119000
829	金属鈑	146726.478	61838.320	-127448.777520
830	金属鈑	146724.652	61838.678	-235790.879214
			倍 面 積	604.307316
			面 積	302.1536580
			地 積	302.15 m ²

地 番	K8 (467-8)			
測 点	標識の種類	Xn	Yn	(Xn+1 - Xn-1)Yn
D17	境界プレート	146721.870	61840.021	-600342.923868
K26	金属鈑	146721.077	61840.451	-265975.779751
K27	金属鈑	146717.569	61842.652	-462706.722264
K28	金属鈑	146713.595	61845.123	-396489.083553
D18	鈑(境バット)	146711.158	61846.743	409796.519118
633	境界プレート	146720.221	61860.457	1214135.189539
632	境界プレート	146730.785	61853.499	101996.419851
			倍 面 積	413.619072
			面 積	206.8095360
			地 積	206.80 m ²

地 番	K10 (467-10)			
測 点	標識の種類	Xn	Yn	(Xn+1 - Xn-1)Yn
D18	鈑(境バット)	146711.158	61846.743	-656565.023688
K29	金属鈑	146709.605	61847.775	-195562.664550
K30	金属鈑	146707.996	61848.772	-260445.178892
K31	金属鈑	146705.394	61850.115	-312961.581900
K32	金属鈑	146702.936	61851.345	-214747.869840
K33	金属鈑	146701.922	61851.695	-81087.572145
K34	金属鈑	146701.625	61851.778	-47316.610170
K35	金属鈑	146701.157	61851.833	-82262.937890
K36	金属鈑	146700.295	61851.762	137001.652830
K37	金属鈑	146703.372	61856.927	507226.801400
K38	金属鈑	146708.495	61865.540	387216.414860
D22	金属鈑	146709.631	61867.457	725457.800782
633	境界プレート	146720.221	61860.457	94460.917839
			倍 面 積	414.148636
			面 積	207.0743180
			地 積	207.07 m ²

地 番	K11 (467-11)			
測 点	標識の種類	Xn	Yn	(Xn+1 - Xn-1)Yn
D19	鈑(境バット)	146778.282	61844.691	-196789.806762
613	境界プレート	146771.242	61834.024	-1428242.286352
823	境界プレート	146755.184	61844.605	-535574.279300
A416	鈑(境バット)	146762.582	61855.809	506475.364092
K56	金属鈑	146763.372	61855.148	269008.038652
K57		146766.931	61852.181	426470.787995
K58	金属鈑	146770.267	61849.528	463438.513304
K59	金属鈑	146774.424	61846.579	495700.330685
			倍 面 積	486.662314
			面 積	243.3311570
			地 積	243.33 m ²

地 番	K12 (467-12)			
測 点	標識の種類	Xn	Yn	(Xn+1 - Xn-1)Yn
A416	鈑(境バット)	146762.582	61855.809	-143196.197835
823	境界プレート	146755.184	61844.605	-1329102.406055
612	境界プレート	146741.091	61853.914	-347371.581024
D20	鈑(境バット)	146749.568	61866.782	1015110.159056
K55	金属鈑	146757.499	61860.063	805046.859882
			倍 面 積	486.834024
			面 積	243.4170120
			地 積	243.41 m ²

地 番	K13 (467-13)			
測 点	標識の種類	Xn	Yn	(Xn+1 - Xn-1)Yn
D20	鈑(境バット)	146749.568	61866.782	-484478.769842
612	境界プレート	146741.091	61853.914	-1296581.745268
611	境界プレート	146728.606	61862.148	-189978.656508
D21	鈑(境バット)	146738.020	61876.414	695614.646188
K52	金属鈑	146739.848	61874.934	295762.184520
K53	金属鈑	146742.800	61872.442	561430.538708
K54	金属鈑	146748.922	61867.329	418718.082672
			倍 面 積	486.280470
			面 積	243.1402350
			地 積	243.14 m ²

地 番	K15 (467-15)			
測 点	標識の種類	Xn	Yn	(Xn+1 - Xn-1)Yn
D21	鈑(境バット)	146738.020	61876.414	-21842.374142
611	境界プレート	146728.606	61862.148	-1193382.697068
610		146718.729	61868.664	-646032.589488
609		146718.164	61871.621	149481.836336
734		146721.145	61875.998	321631.437604
735		146723.362	61879.311	174932.812197
607		146723.972	61880.230	117139.275390
608		146725.255	61882.674	101920.764078
606		146725.619	61883.400	201244.816800
D25	境界プレート	146728.507	61884.337	204527.733785
K50	金属鈑	146728.924	61884.010	27971.572520
K51	金属鈑	146728.959	61883.743	562894.526328
			倍 面 積	487.114340
			面 積	243.5571700
			地 積	243.55 m ²

土地の所在	さぬき市志度字御所	縮尺	1 /	測量年月日	令和 5年12月11日	特記事項		作 製 者	石井登記測量事務所 土地家屋調査士 石井 敦 雄 高松市春日町 1643-9 電話 843-3131
土地の地番	467-1～467-5,467-8～467-19			作製年月日	令和 7年 7月22日				
		図面番号							

地 番	467-4			
測 点	標識の種類	Xn	Yn	(Xn+1 - Xn-1)Yn
B10	鈮(赤バツト)	146805.069	61813.013	414641.691204
K1	鈮(赤バツト)	146805.309	61812.395	-651502.643300
K2	鈮(赤バツト)	146794.529	61813.478	-765621.738508
K3	鈮(赤バツト)	146792.923	61813.523	-370386.629816
K4	鈮(赤バツト)	146788.537	61812.961	-360802.253357
K5	鈮(赤バツト)	146787.086	61812.773	-122203.852221
K6	鈮(赤バツト)	146786.560	61812.751	-117135.163145
K7	鈮(赤バツト)	146785.191	61812.654	-1223581.485930
K8	鈮(赤バツト)	146766.765	61811.268	-1580452.311492
K9	鈮(赤バツト)	146759.622	61810.685	-452577.835570
B1	境界プレート	146759.443	61811.247	113979.939468
812	金属鈮	146761.466	61811.592	986636.631504
811	鈮(境バツト)	146775.405	61812.734	1118995.923602
810	金属鈮	146779.569	61813.053	601379.192637
805	金属鈮	146785.134	61813.477	459026.880202
804	金属鈮	146786.995	61813.620	211217.139540
803	鈮(境バツト)	146788.551	61813.761	305607.234384
702	金属鈮	146791.939	61814.093	264502.503947
802	鈮(赤バツト)	146792.830	61814.155	163065.740890
B8	鈮(赤バツト)	146794.577	61814.095	356729.142245
B9	鈮(赤バツト)	146798.601	61813.801	648550.400092
			倍 面 積	68.506376
			面 積	34.2531880
			地 積	34.25 m ²

地 番	467-9			
測 点	標識の種類	Xn	Yn	(Xn+1 - Xn-1)Yn
632	境界プレート	146730.785	61853.499	592865.787915
631	境界プレート	146731.455	61853.060	-502246.847200
831	境界プレート	146722.665	61839.760	-420695.887280
830	金属鈮	146724.652	61838.678	235790.879214
829	金属鈮	146726.478	61838.320	127448.777520
828	金属鈮	146726.713	61838.238	30919.119000
D16	金属鈮	146726.978	61838.058	-130416.464322
K25		146724.604	61838.537	-315871.246996
D17	境界プレート	146721.870	61840.021	382233.169801
			倍 面 積	27.287652
			面 積	13.6438260
			地 積	13.64 m ²

地 番	467-14			
測 点	標識の種類	Xn	Yn	(Xn+1 - Xn-1)Yn
K62	鈮(赤バツト)	146794.537	61835.913	-70492.940820
616	境界プレート	146788.591	61835.423	-389192.152362
D24	鈮(赤バツト)	146788.243	61839.435	70496.955900
K61	金属鈮	146789.731	61838.610	389212.211340
			倍 面 積	24.074058
			面 積	12.0370290
			地 積	12.03 m ²

地 番	467-16			
測 点	標識の種類	Xn	Yn	(Xn+1 - Xn-1)Yn
D24	鈮(赤バツト)	146788.243	61839.435	381920.350560
616	境界プレート	146788.591	61835.423	-1050336.495078
614		146771.257	61834.016	-1072758.343584
613	境界プレート	146771.242	61834.024	434384.018600
D19	鈮(境バツト)	146778.282	61844.691	690990.732543
K60	金属鈮	146782.415	61842.668	616014.815948
			倍 面 積	215.078989
			面 積	107.5394945
			地 積	107.53 m ²

地 番	467-17			
測 点	標識の種類	Xn	Yn	(Xn+1 - Xn-1)Yn
K63	境界プレート	146796.103	61836.019	300894.068454
D13	金属鈮	146799.403	61827.552	-30975.603552
624		146795.602	61829.974	-750121.244568
625	境界プレート	146787.271	61829.297	-1327907.811669
626	境界プレート	146774.125	61828.217	-1088423.932068
627		146769.667	61827.855	-438606.803370
628	境界プレート	146767.031	61829.584	-873219.214832
629	境界プレート	146755.544	61837.167	-1479454.220475
630	境界プレート	146743.106	61845.375	-1489793.238375
631	境界プレート	146731.455	61853.060	-762091.552260
632	境界プレート	146730.785	61853.499	-694862.207766
633	境界プレート	146720.221	61860.457	-1308596.107378
D22	金属鈮	146709.631	61867.457	-535834.045077
K39	金属鈮	146711.560	61870.713	174722.893512
K40	金属鈮	146712.455	61872.039	347349.626946
K41	金属鈮	146717.174	61878.985	409391.364760
K42	金属鈮	146719.071	61881.827	157117.958753
K43	金属鈮	146719.713	61882.782	117762.934146
K44	金属鈮	146720.974	61885.182	113435.538606
K45	金属鈮	146721.546	61886.358	76862.856636
K46	金属鈮	146722.216	61888.214	57308.486164
K47		146722.472	61888.863	33543.763746
K48	鈮(赤バツト)	146722.758	61888.855	61269.966450
K49	鈮(赤バツト)	146723.462	61888.287	355795.761963
D25	境界プレート	146728.507	61884.337	133484.514909
606		146725.619	61883.400	-201244.816800
608		146725.255	61882.674	-101920.764078
607		146723.972	61880.230	-117139.275390
735		146723.362	61879.311	-174932.812197
734		146721.145	61875.998	-321631.437604
609		146718.164	61871.621	-149481.836336
610		146718.729	61868.664	646032.589488
611	境界プレート	146728.606	61862.148	1383361.353576
612	境界プレート	146741.091	61853.914	1643953.326292
823	境界プレート	146755.184	61844.605	1864676.685355
613	境界プレート	146771.242	61834.024	993858.267752
614		146771.257	61834.016	1072758.343584
616	境界プレート	146788.591	61835.423	1439528.647440
K62	鈮(赤バツト)	146794.537	61835.913	464511.378456
			倍 面 積	1383.403193
			面 積	691.7015965
			地 積	691.70 m ²

地 番	467-18			
測 点	標識の種類	Xn	Yn	(Xn+1 - Xn-1)Yn
D26	金属鈮	146804.257	61815.095	756554.947705
B10	鈮(赤バツト)	146805.069	61813.013	-349614.401528
B9	鈮(赤バツト)	146798.601	61813.801	-648550.400092
B8	鈮(赤バツト)	146794.577	61814.095	-356729.142245
802	鈮(赤バツト)	146792.830	61814.155	598361.020400
			倍 面 積	22.024240
			面 積	11.0121200
			地 積	11.01 m ²
合 計				3492.9468070

土地の所在	さぬき市志度字御所	縮尺	1／	測量年月日	令和 5年12月11日	特記事項		作製者	石井登記測量事務所 土地家屋調査士 石井 敦 雄 高松市春日町 1643-9 電話 843-3131
土地の地番	467-1～467-5,467-8～467-19			作製年月日	令和 7年 7月22日				
		図面番号							