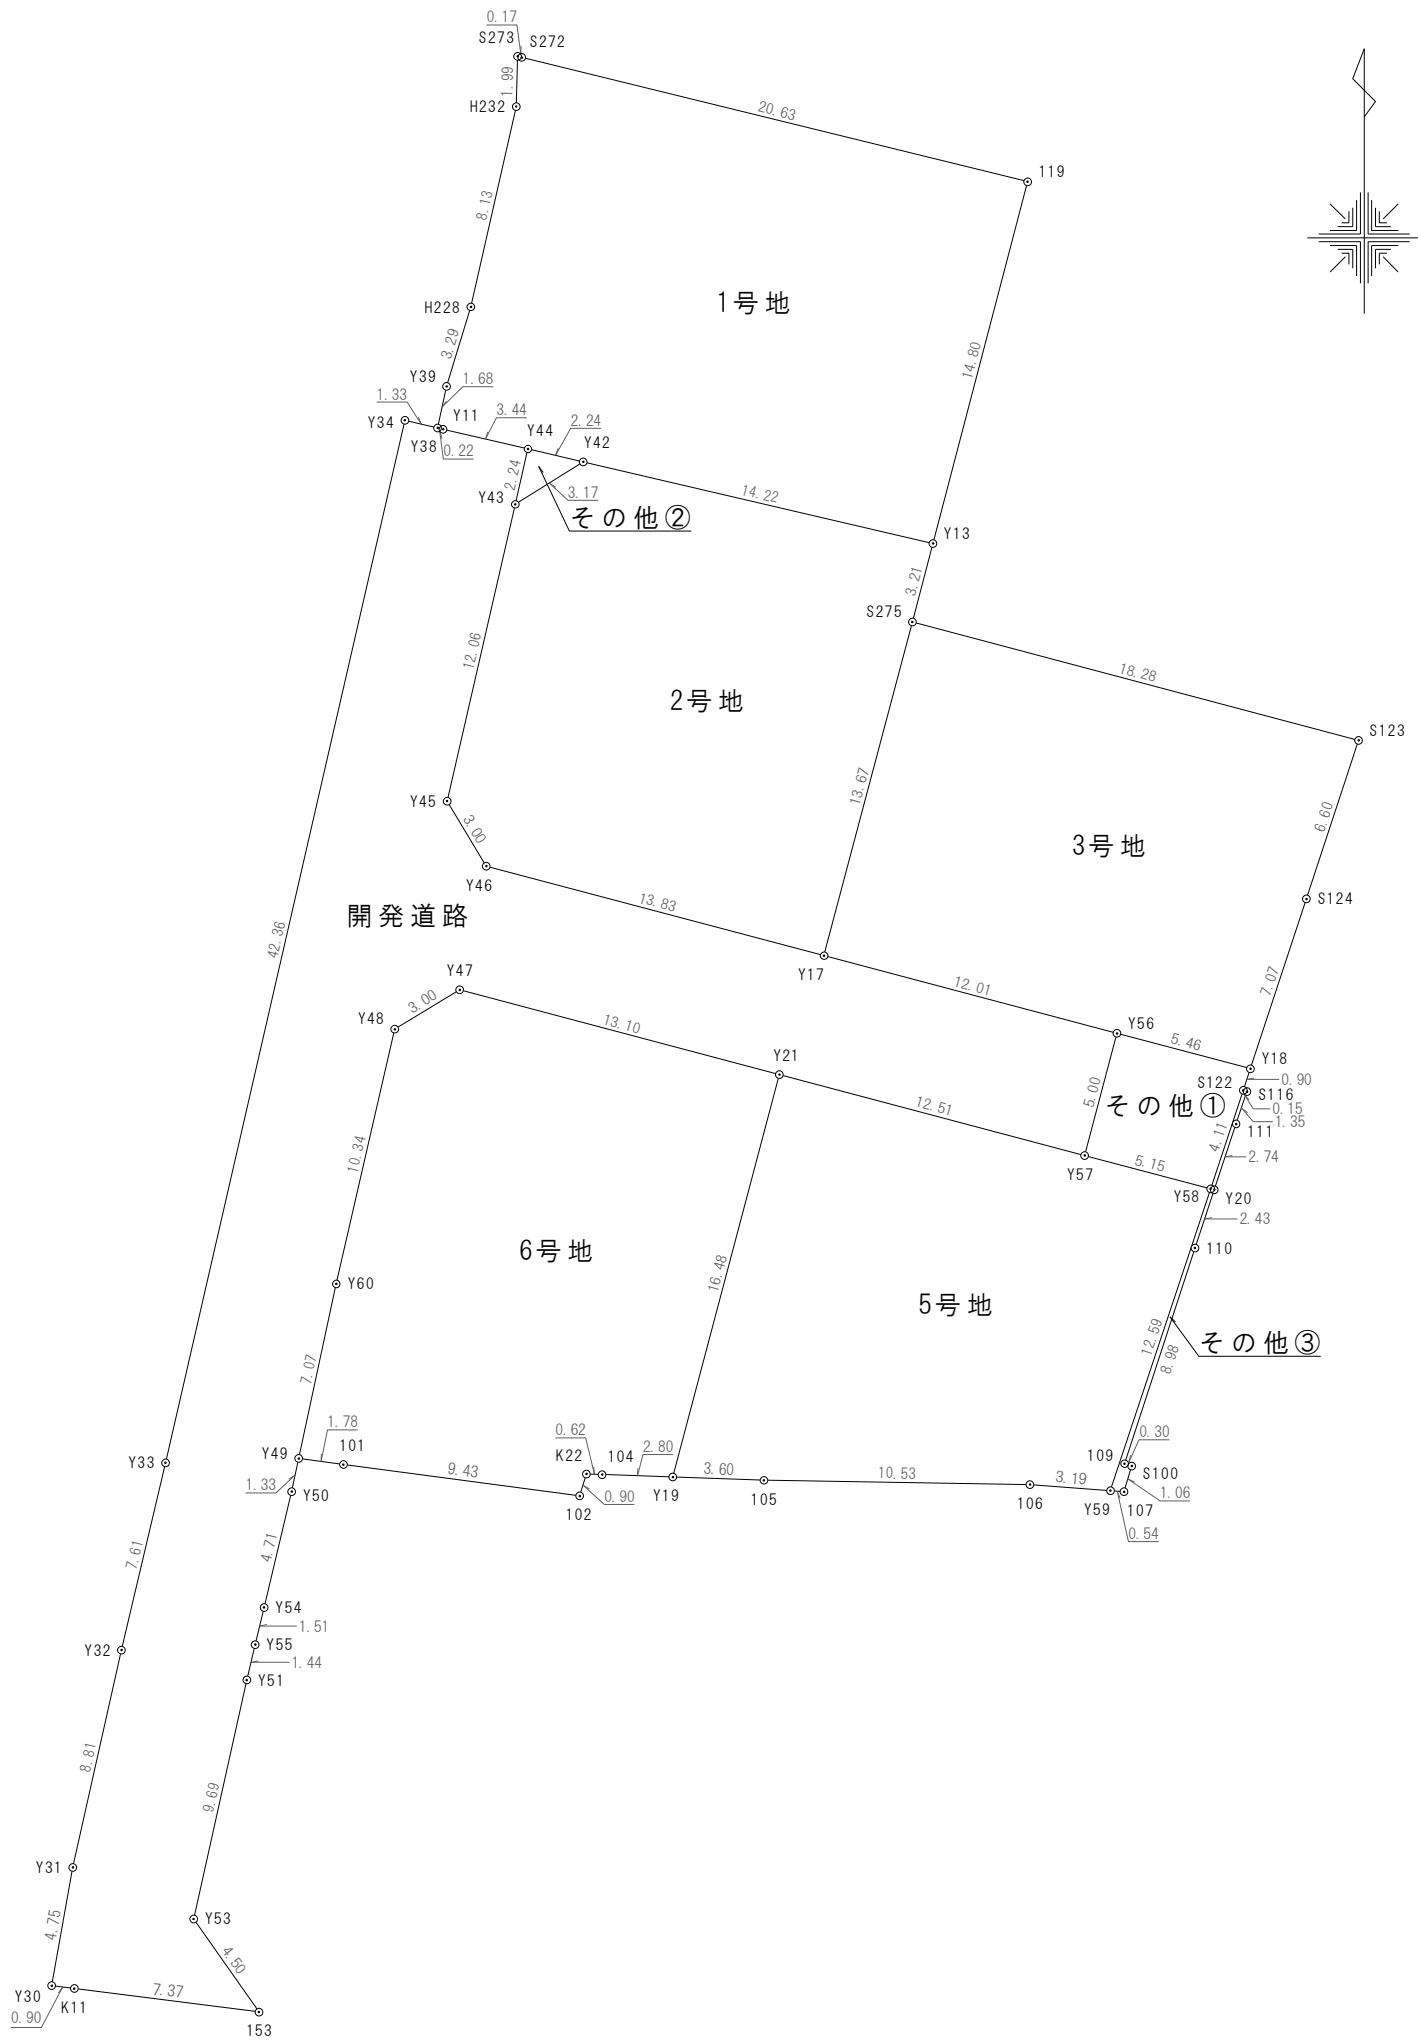


座 標 求 積 表

地 番	1号地			
測 点	Xn	Yn	(Xn+1 - Xn-1)Yn	距 離
Y11	141625. 701	53926. 967	-44921. 163511	3. 44
Y44	141624. 918	53930. 325	-69785. 840550	2. 24
Y42	141624. 407	53932. 515	-201869. 403645	14. 22
Y13	141621. 175	53946. 370	598427. 082410	14. 80
119	141635. 500	53950. 120	1038431. 909760	20. 63
S272	141640. 423	53930. 082	268032. 507540	0. 17
S273	141640. 470	53929. 914	-105001. 542558	1. 99
H232	141638. 476	53929. 862	-535199. 950488	8. 13
H228	141630. 546	53928. 068	-597630. 849576	3. 29
Y39	141627. 394	53927. 105	-258580. 468475	1. 68
Y38	141625. 751	53926. 752	-91297. 991136	0. 22
	倍 面 積		604. 289771	
	面 積		302. 1448855	
	地 積		302. 14 m ²	

地 番	2号地			
測 点	Xn	Yn	(Xn+1 - Xn-1)Yn	距 離
Y46	141608. 394	53928. 675	-329827. 776300	13. 83
Y17	141604. 850	53942. 052	521619. 642840	13. 67
S275	141618. 064	53945. 556	880661. 201700	3. 21
Y13	141621. 175	53946. 370	342181. 824910	14. 22
Y42	141624. 407	53932. 515	83649. 330765	3. 17
Y43	141622. 726	53929. 822	-724870. 737502	12. 06
Y45	141610. 966	53927. 122	-772883. 512504	3. 00
	倍 面 積		529. 973909	
	面 積		264. 9869545	
	地 積		264. 98 m ²	

地 番	3号地			
測 点	Xn	Yn	(Xn+1 - Xn-1)Yn	距 離
Y17	141604. 850	53942. 052	-878662. 085028	12. 01
Y56	141601. 775	53953. 664	-241442. 646400	5. 46
Y18	141600. 375	53958. 948	287277. 439152	7. 07
S124	141607. 099	53961. 162	701549. 067162	6. 60
S123	141613. 376	53963. 230	591706. 816950	18. 28
S275	141618. 064	53945. 556	-459939. 810456	13. 67
	倍 面 積		488. 781380	
	面 積		244. 3906900	
	地 積		244. 39 m ²	

地 番	5号地			
測 点	Xn	Yn	(Xn+1 - Xn-1)Yn	距 離
Y19	141584. 201	53936. 067	-866536. 852422	3. 60
105	141584. 074	53939. 672	-15966. 142912	10. 53
106	141583. 905	53950. 210	-22281. 436730	3. 19
Y59	141583. 661	53953. 399	631848. 255689	12. 59
Y58	141595. 616	53957. 368	716338. 017568	5. 15
Y57	141596. 937	53952. 383	244080. 580692	12. 51
Y21	141600. 140	53940. 289	-686983. 520704	16. 48
	倍 面 積		498. 901181	
	面 積		249. 4505905	
	地 積		249. 45 m ²	

地 番	6号地			
測 点	Xn	Yn	(Xn+1 - Xn-1)Yn	距 離
Y49	141584. 936	53921. 249	-385860. 457844	1. 78
101	141584. 700	53923. 020	-79752. 146580	9. 43
102	141583. 457	53932. 376	-20386. 438128	0. 90
K22	141584. 322	53932. 642	45465. 217206	0. 62
104	141584. 300	53933. 266	-6525. 925186	2. 80
Y19	141584. 201	53936. 067	854347. 301280	16. 48
Y21	141600. 140	53940. 289	1040723. 935966	13. 10
Y47	141603. 495	53927. 622	97177. 574844	3. 00
Y48	141601. 942	53925. 050	-627633. 656950	10. 34
Y60	141591. 856	53922. 734	-917010. 014404	7. 07
	倍 面 積		545. 390204	
	面 積		272. 6951020	
	地 積		272. 69 m ²	

地 番	その他①			
測 点	Xn	Yn	(Xn+1 - Xn-1)Yn	距 離
Y57	141596. 937	53952. 383	-332292. 726897	5. 15
Y58	141595. 616	53957. 368	139210. 009440	4. 11
S122	141599. 517	53958. 665	256789. 286735	0. 90
Y18	141600. 375	53958. 948	121839. 304584	5. 46
Y56	141601. 775	53953. 664	-185492. 696832	5. 00
	倍 面 積		53. 177030	
	面 積		26. 5885150	
	地 積		26. 58 m ²	

地 番	その他②			
測 点	Xn	Yn	(Xn+1 - Xn-1)Yn	距 離
Y43	141622. 726	53929. 822	-27558. 139042	3. 17
Y42	141624. 407	53932. 515	118220. 072880	2. 24
Y44	141624. 918	53930. 325	-90656. 876325	2. 24
	倍 面 積		5. 057513	
	面 積		2. 5287565	
	地 積		2. 52 m ²	

地 番	その他③			
測 点	Xn	Yn	(Xn+1 - Xn-1)Yn	距 離
Y59	141583. 661	53953. 399	-647278. 927803	0. 54
107	141583. 619	53953. 938	52766. 951364	1. 06
S100	141584. 639	53954. 242	60051. 071346	0. 30
109	141584. 732	53953. 956	465676. 594236	8. 98
110	141593. 270	53956. 749	585160. 942905	2. 43
Y20	141595. 577	53957. 515	265255. 143740	2. 74
111	141598. 186	53958. 380	209952. 056580	1. 35
S116	141599. 468	53958. 812	71819. 178772	0. 15
S122	141599. 517	53958. 665	-207848. 777580	4. 11
Y58	141595. 616	53957. 368	-855548. 027008	12. 59
	倍 面 積		6. 206552	
	面 積		3. 1032760	
	地 積		3. 10 m ²	

地 番	開発道路			
測 点	Xn	Yn	(Xn+1 - Xn-1)Yn	距 離
Y30	141564. 062	53911. 459	-258721. 091741	0. 90
K11	141563. 948	53912. 353	-56500. 145944	7. 37
153	141563. 014	53919. 672	-50360. 973648	0. 00
153	141563. 014	53919. 672	198801. 830664	4. 50
Y53	141566. 701	53917. 082	709117. 462464	9. 69
Y51	141576. 166	53919. 186	585885. 875076	1. 44
Y55	141577. 567	53919. 521	154856. 864312	1. 51
Y54	141579. 038	53919. 872	326754. 424320	4. 71
Y50	141583. 627	53920. 968	318025. 869264	1. 33
Y49	141584. 936	53921. 249	443717. 958021	7. 07
Y60	141591. 856	53922. 734	917010. 014404	10. 34
Y48	141601. 942	53925. 050	627633. 656950	3. 00
Y47	141603. 495	53927. 622	-97177. 574844	13. 10
Y21	141600. 140	53940. 289	-353740. 415262	12. 51
Y57	141596. 937	53952. 383	88212. 146205	5. 00
Y56	141601. 775	53953. 664	426935. 343232	12. 01
Y17	141604. 850	53942. 052	357042. 442188	13. 83
Y46	141608. 394	53928. 675	329827. 776300	3. 00
Y45	141610. 966	53927. 122	772883. 512504	12. 06
Y43	141622. 726	53929. 822	752428. 876544	2. 24
Y44	141624. 918	53930. 325	160442. 716875	3. 44
Y11	141625. 701	53926. 967	44921. 163511	0. 22
Y38	141625. 751	53926. 752	19090. 070208	1. 33
Y34	141626. 055	53925. 451	-2210188. 534686	42. 36
Y33	141584. 765	53915. 970	-2625923. 402880	7. 61
Y32	141577. 351	53914. 226	-863598. 072068	8. 81
Y31	141568. 747	53912. 300	-716440. 554700	4. 75
	倍 面 積		937. 237269	
	面 積		468. 6186345	
	地 積		468. 61 m ²	

合 計 1834. 46 m²

図 面 名	丈 量 図
所 在	高松市川島本町字中津
縮 尺	3 0 0分の1
作成年月日	令和6年12月16日
作 成 者	高松市川島本町288番地1 土地家屋調査士 横 井 智