

土地利用計画図

供給計画(案)

2024.12.24 修正

青色表示:既設設備
赤色表示:新設設備
——:高低圧線
——: 引込線

許可
發售
年月日

令和 年 月 日
第 号

申請者

株式会社ロ－タリーハウス不動産
代表取締役 増元 竜彦


作成者
住所・氏名

高松市川島本町貳八八番地
土地家屋調査士 横井 智

土地の所在

高松市川島本町字中津
159-1の一部、159-2の一部、163-4、168-1
168-11の一部及び地先水路

凡 例	
	河川区域
	給水管 $\phi 250$
	取排水 $\phi 350$ (取水管 $\phi 400$)
	取排水 (取水管 $\phi 150$) (1.0%以上)
	グレーチング (T-14) (T-20)
	給水管
	排水溝 (給水管 $\phi 300$)
	仕切井
	ドレンバルブ ($\phi 200$)
	開発調整中心池

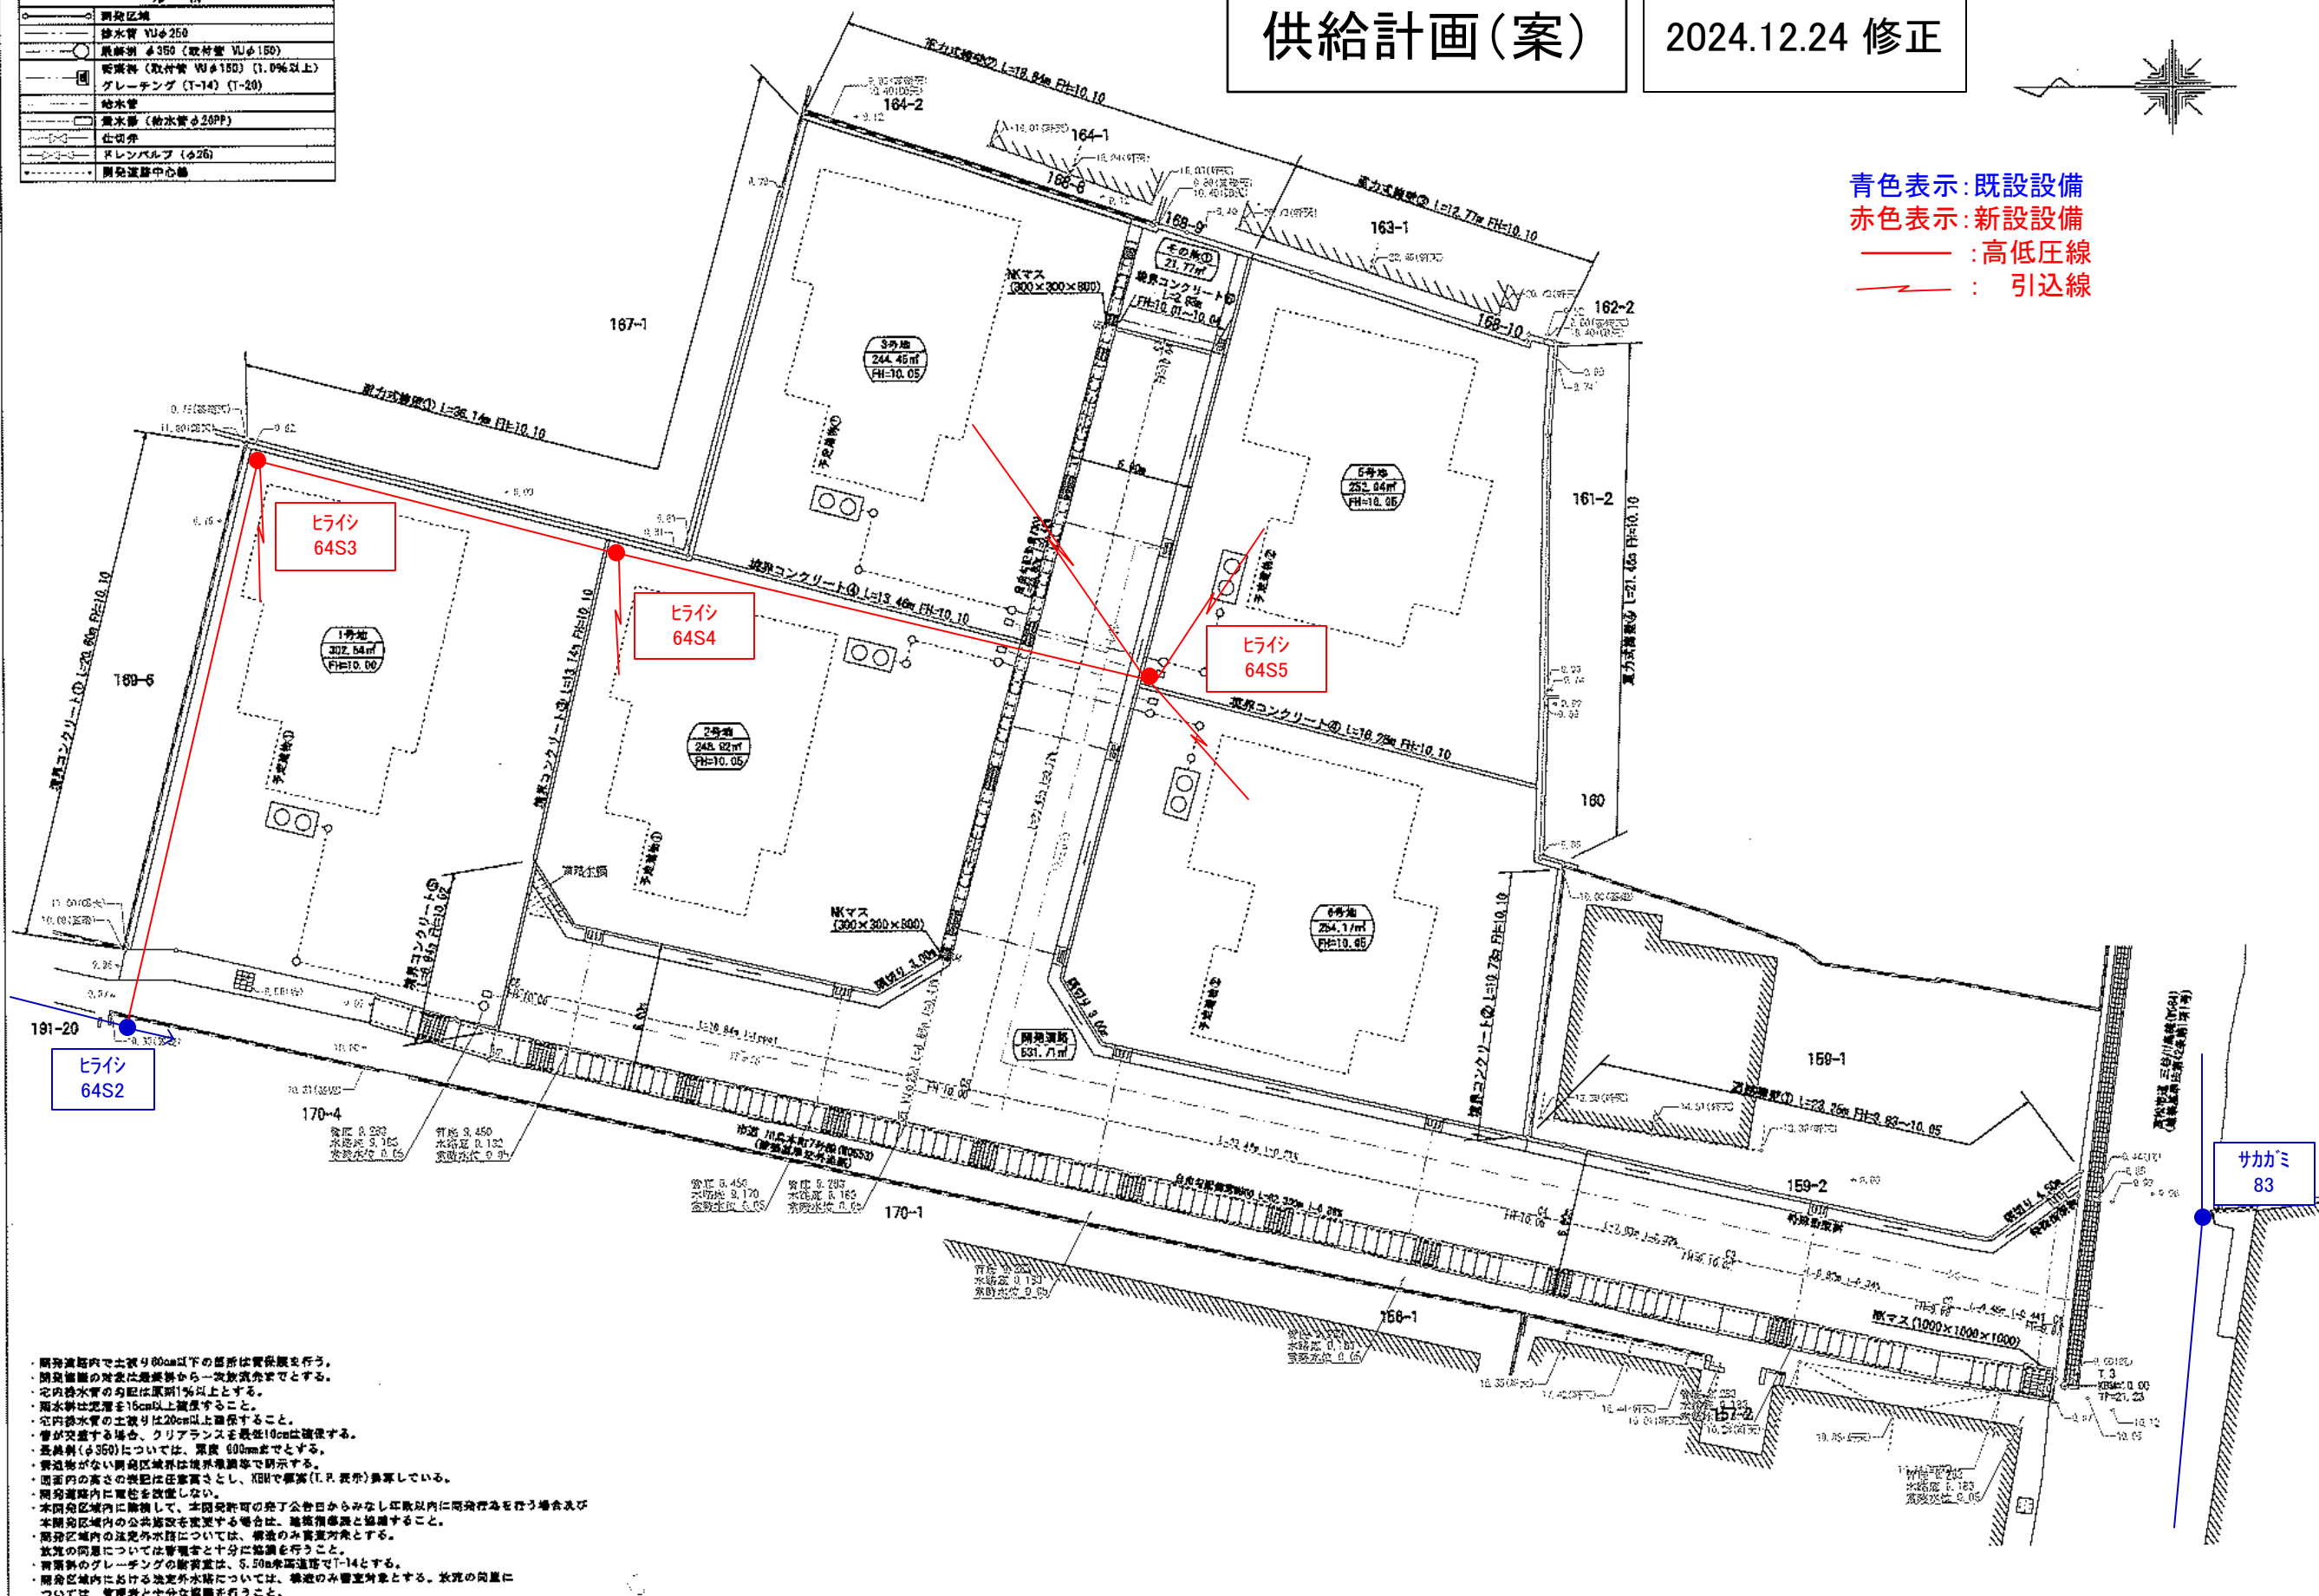

縮尺

1/250