



簡易図

シデン線

分譲区画
(区画内建柱位置 別紙参照)

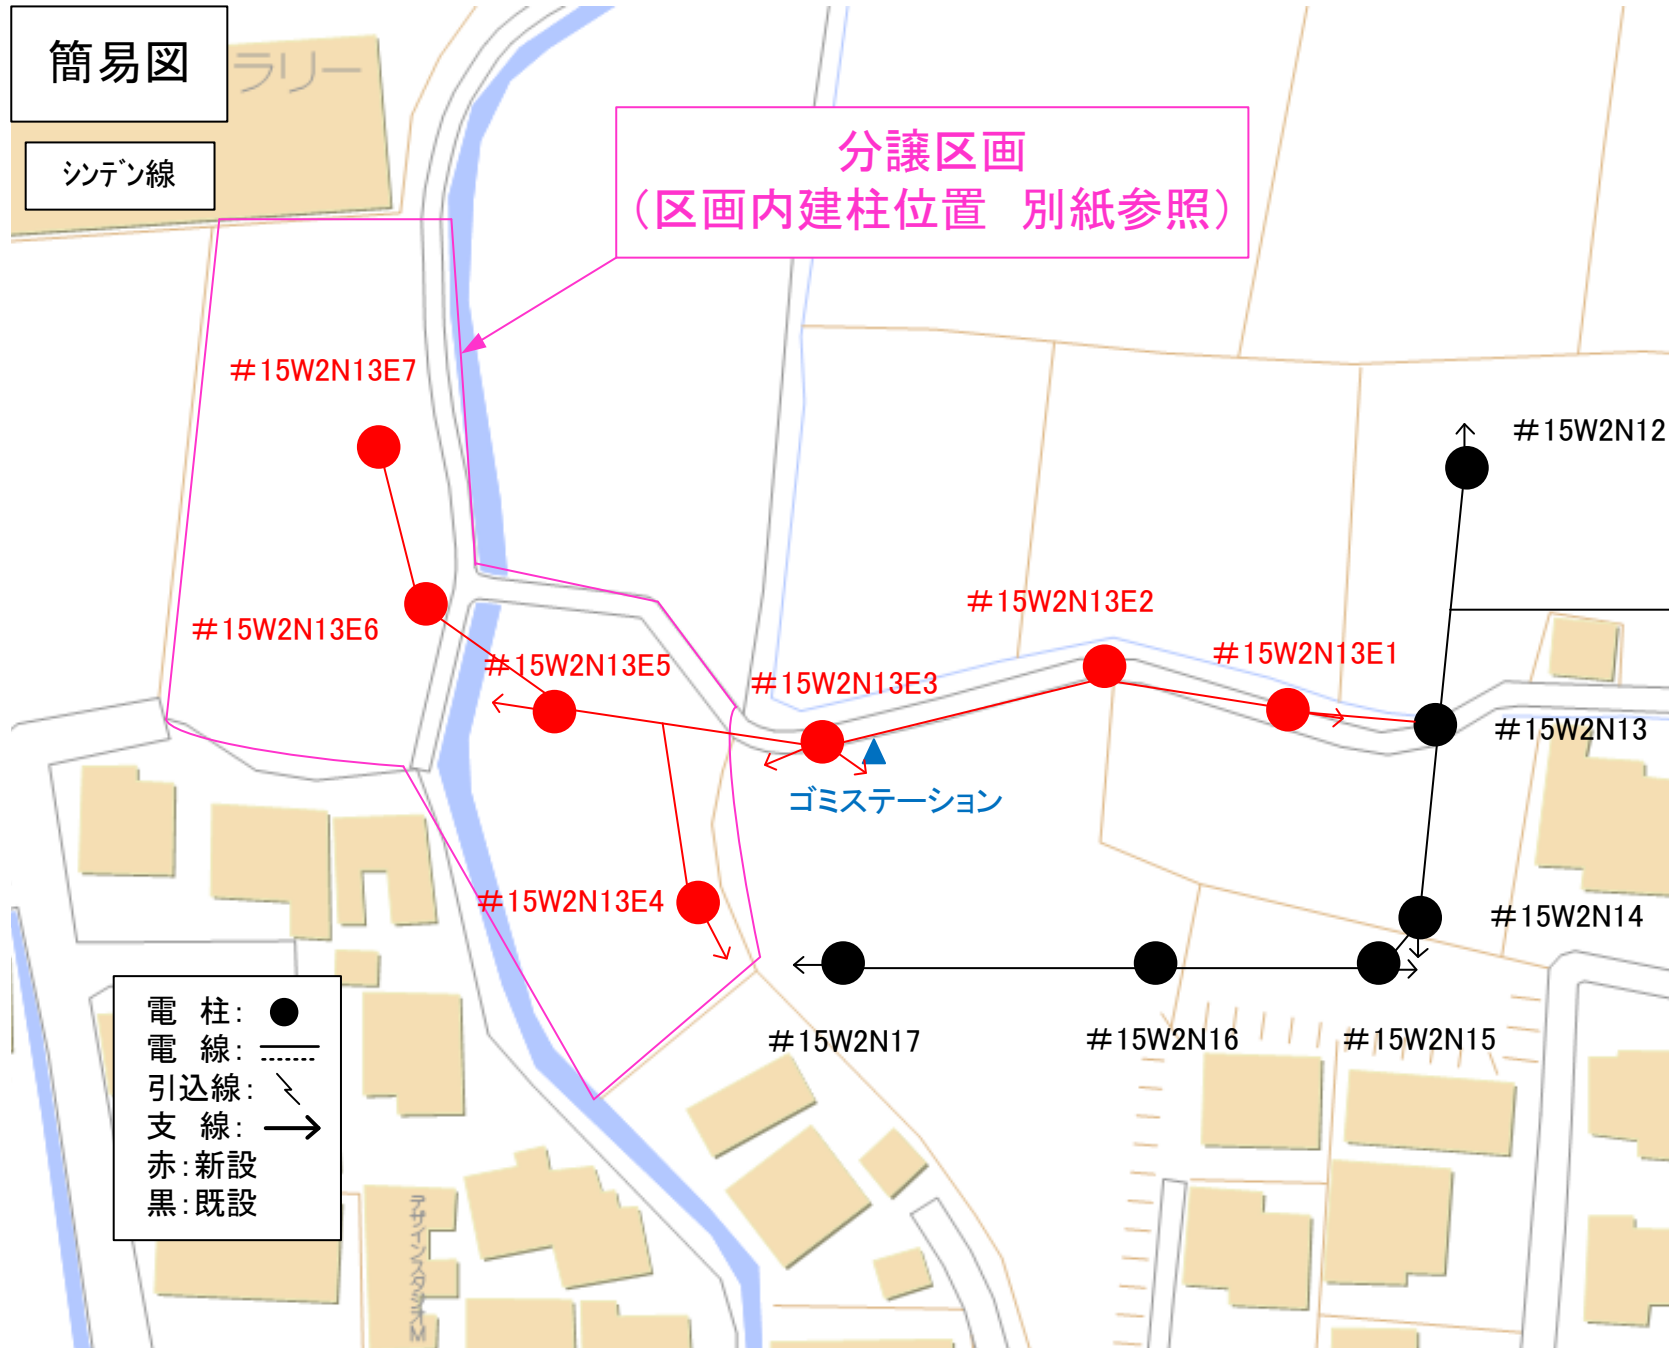

最終電柱位置図 R7.10

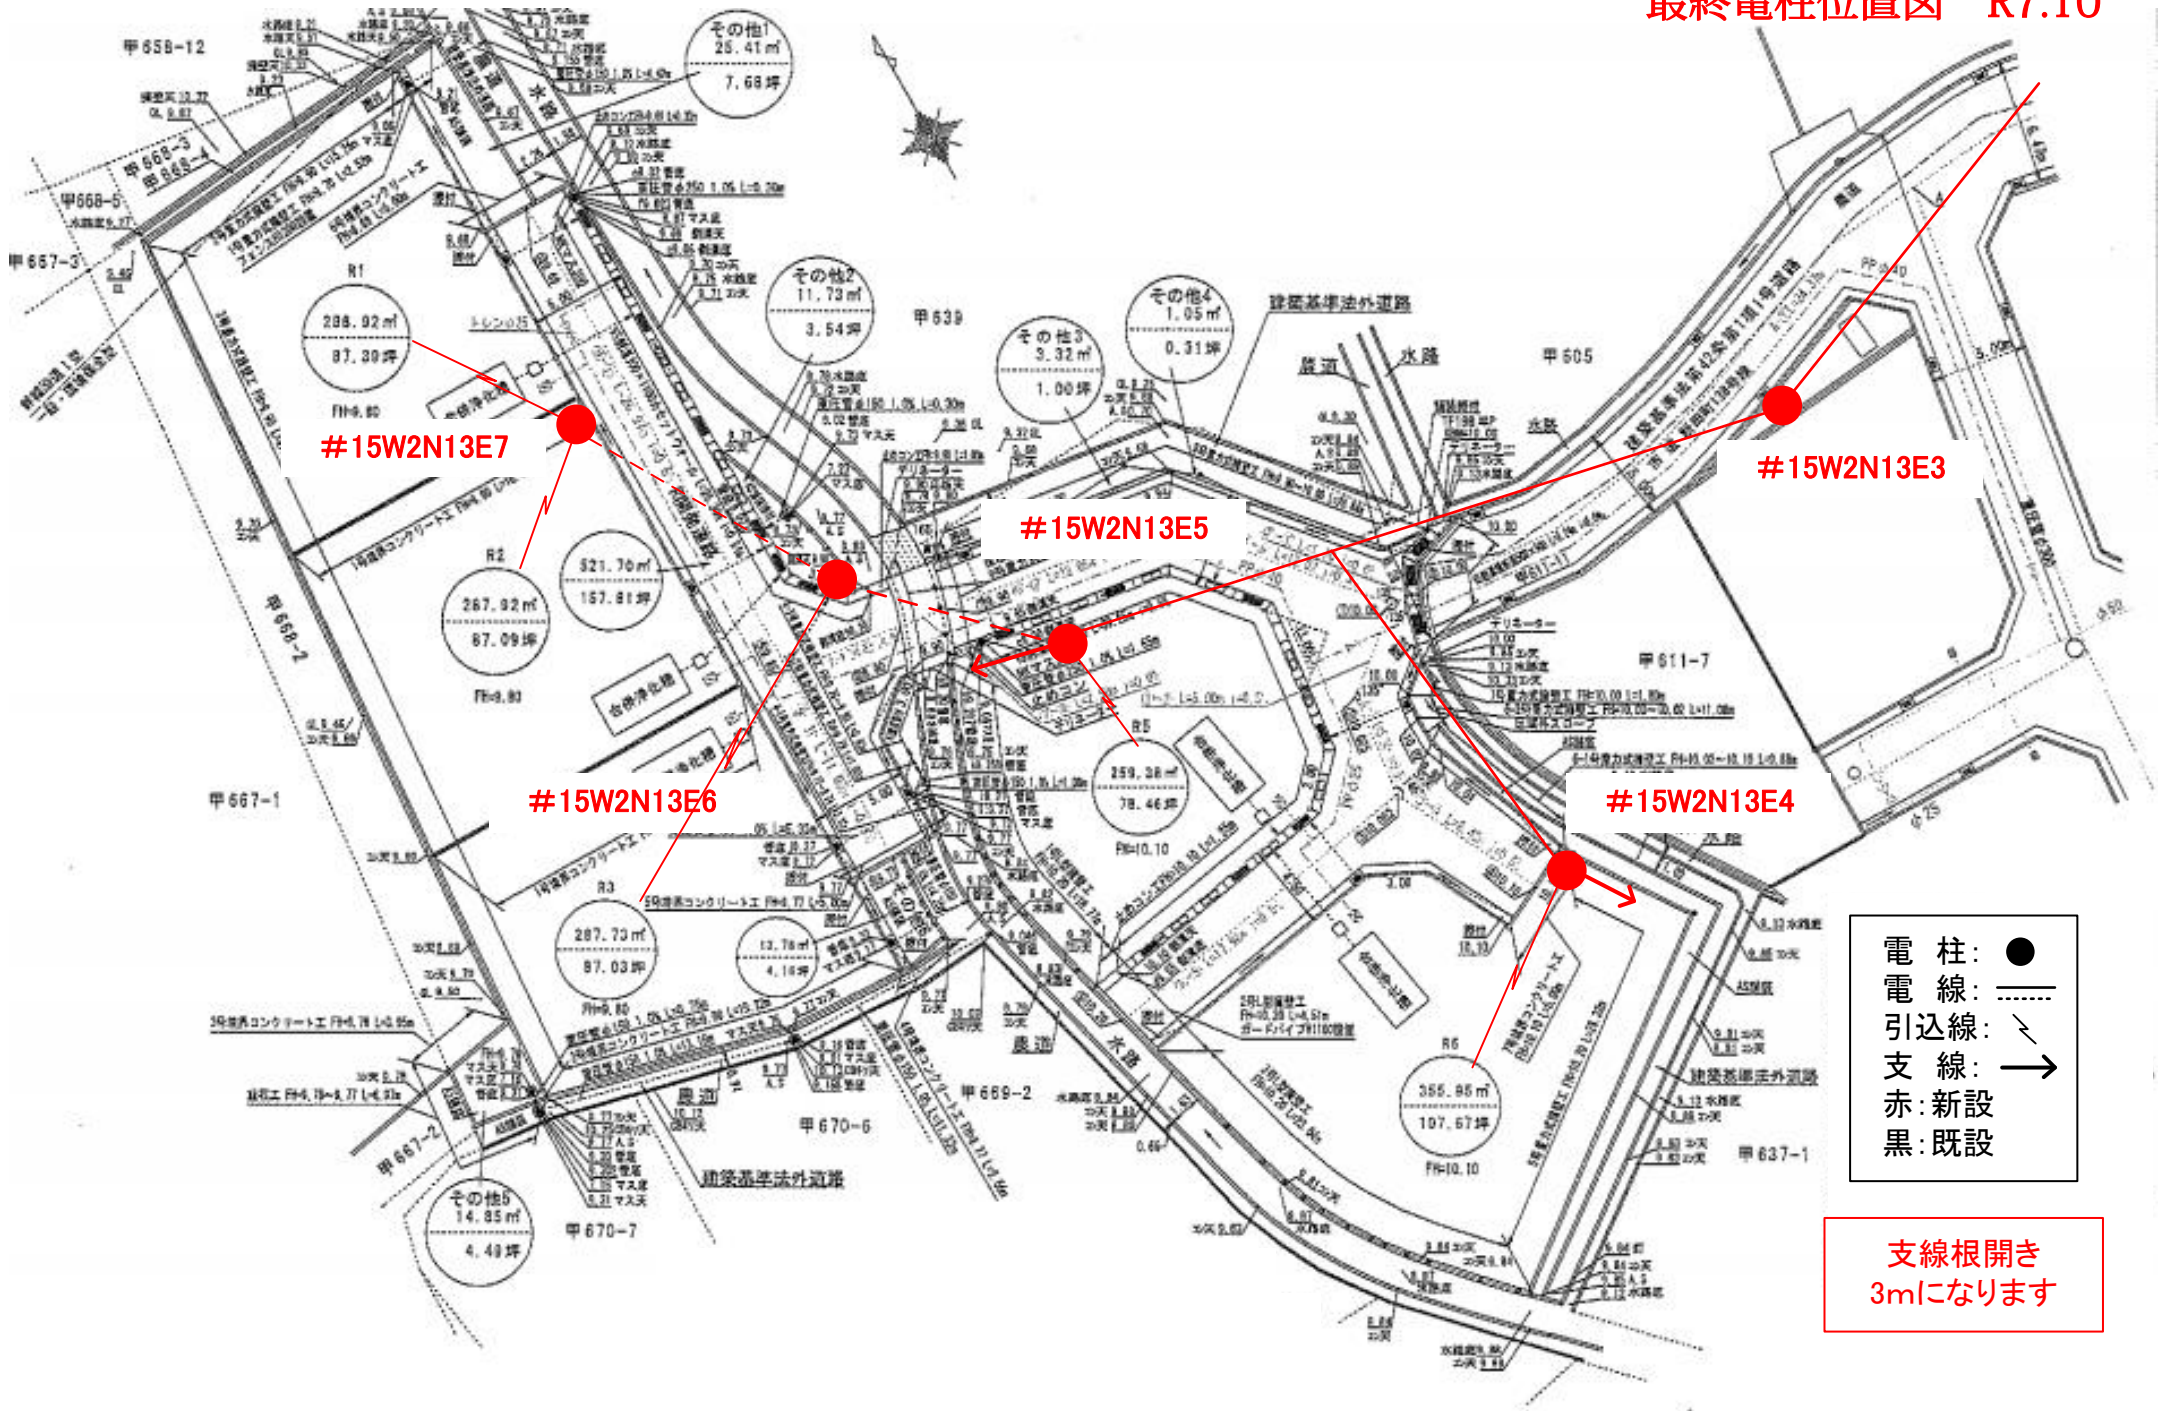

- 電柱: ●
- 電線: —
- 引込線: - - -
- 支線: →
- 赤: 新設
- 黒: 既設

支線根開き
3mになります