

最終電柱配置図

2019年8月5日修正

土地利用計画図

土地の所在 高松市元山町字西末宗
653番5、同番6、657番4、同番5、658番、659番1
同番2、660番及び地先水路

凡例


○	開発区域
○	雨水幹(φ400) - VU φ150 (RC保護)
○	量水器(φ13) (耐圧蓋) - HIVP φ20
○	街渠幹(1号・2号) - VU φ150 (RC保護)
○	L形側溝(1号・2号)
○	VS側溝(W=300)
○	1号マンホール(φ900)
○	掃除幹(φ600)
○	道路計画高

※特記事項

凡例(青:既設、赤:新設)

- : 電力電柱
- : NTT電柱
- ←: 支線
- : 高圧線・架空支線
- - -: 低圧線
- ⊕⊕: 変圧器
- : 引込線

※特記事項
・予備
・雨
・汚
・宅
・道
・管
・マ
・取
・本
・マ
・街
・道
・既
・工
・接
・地
・開

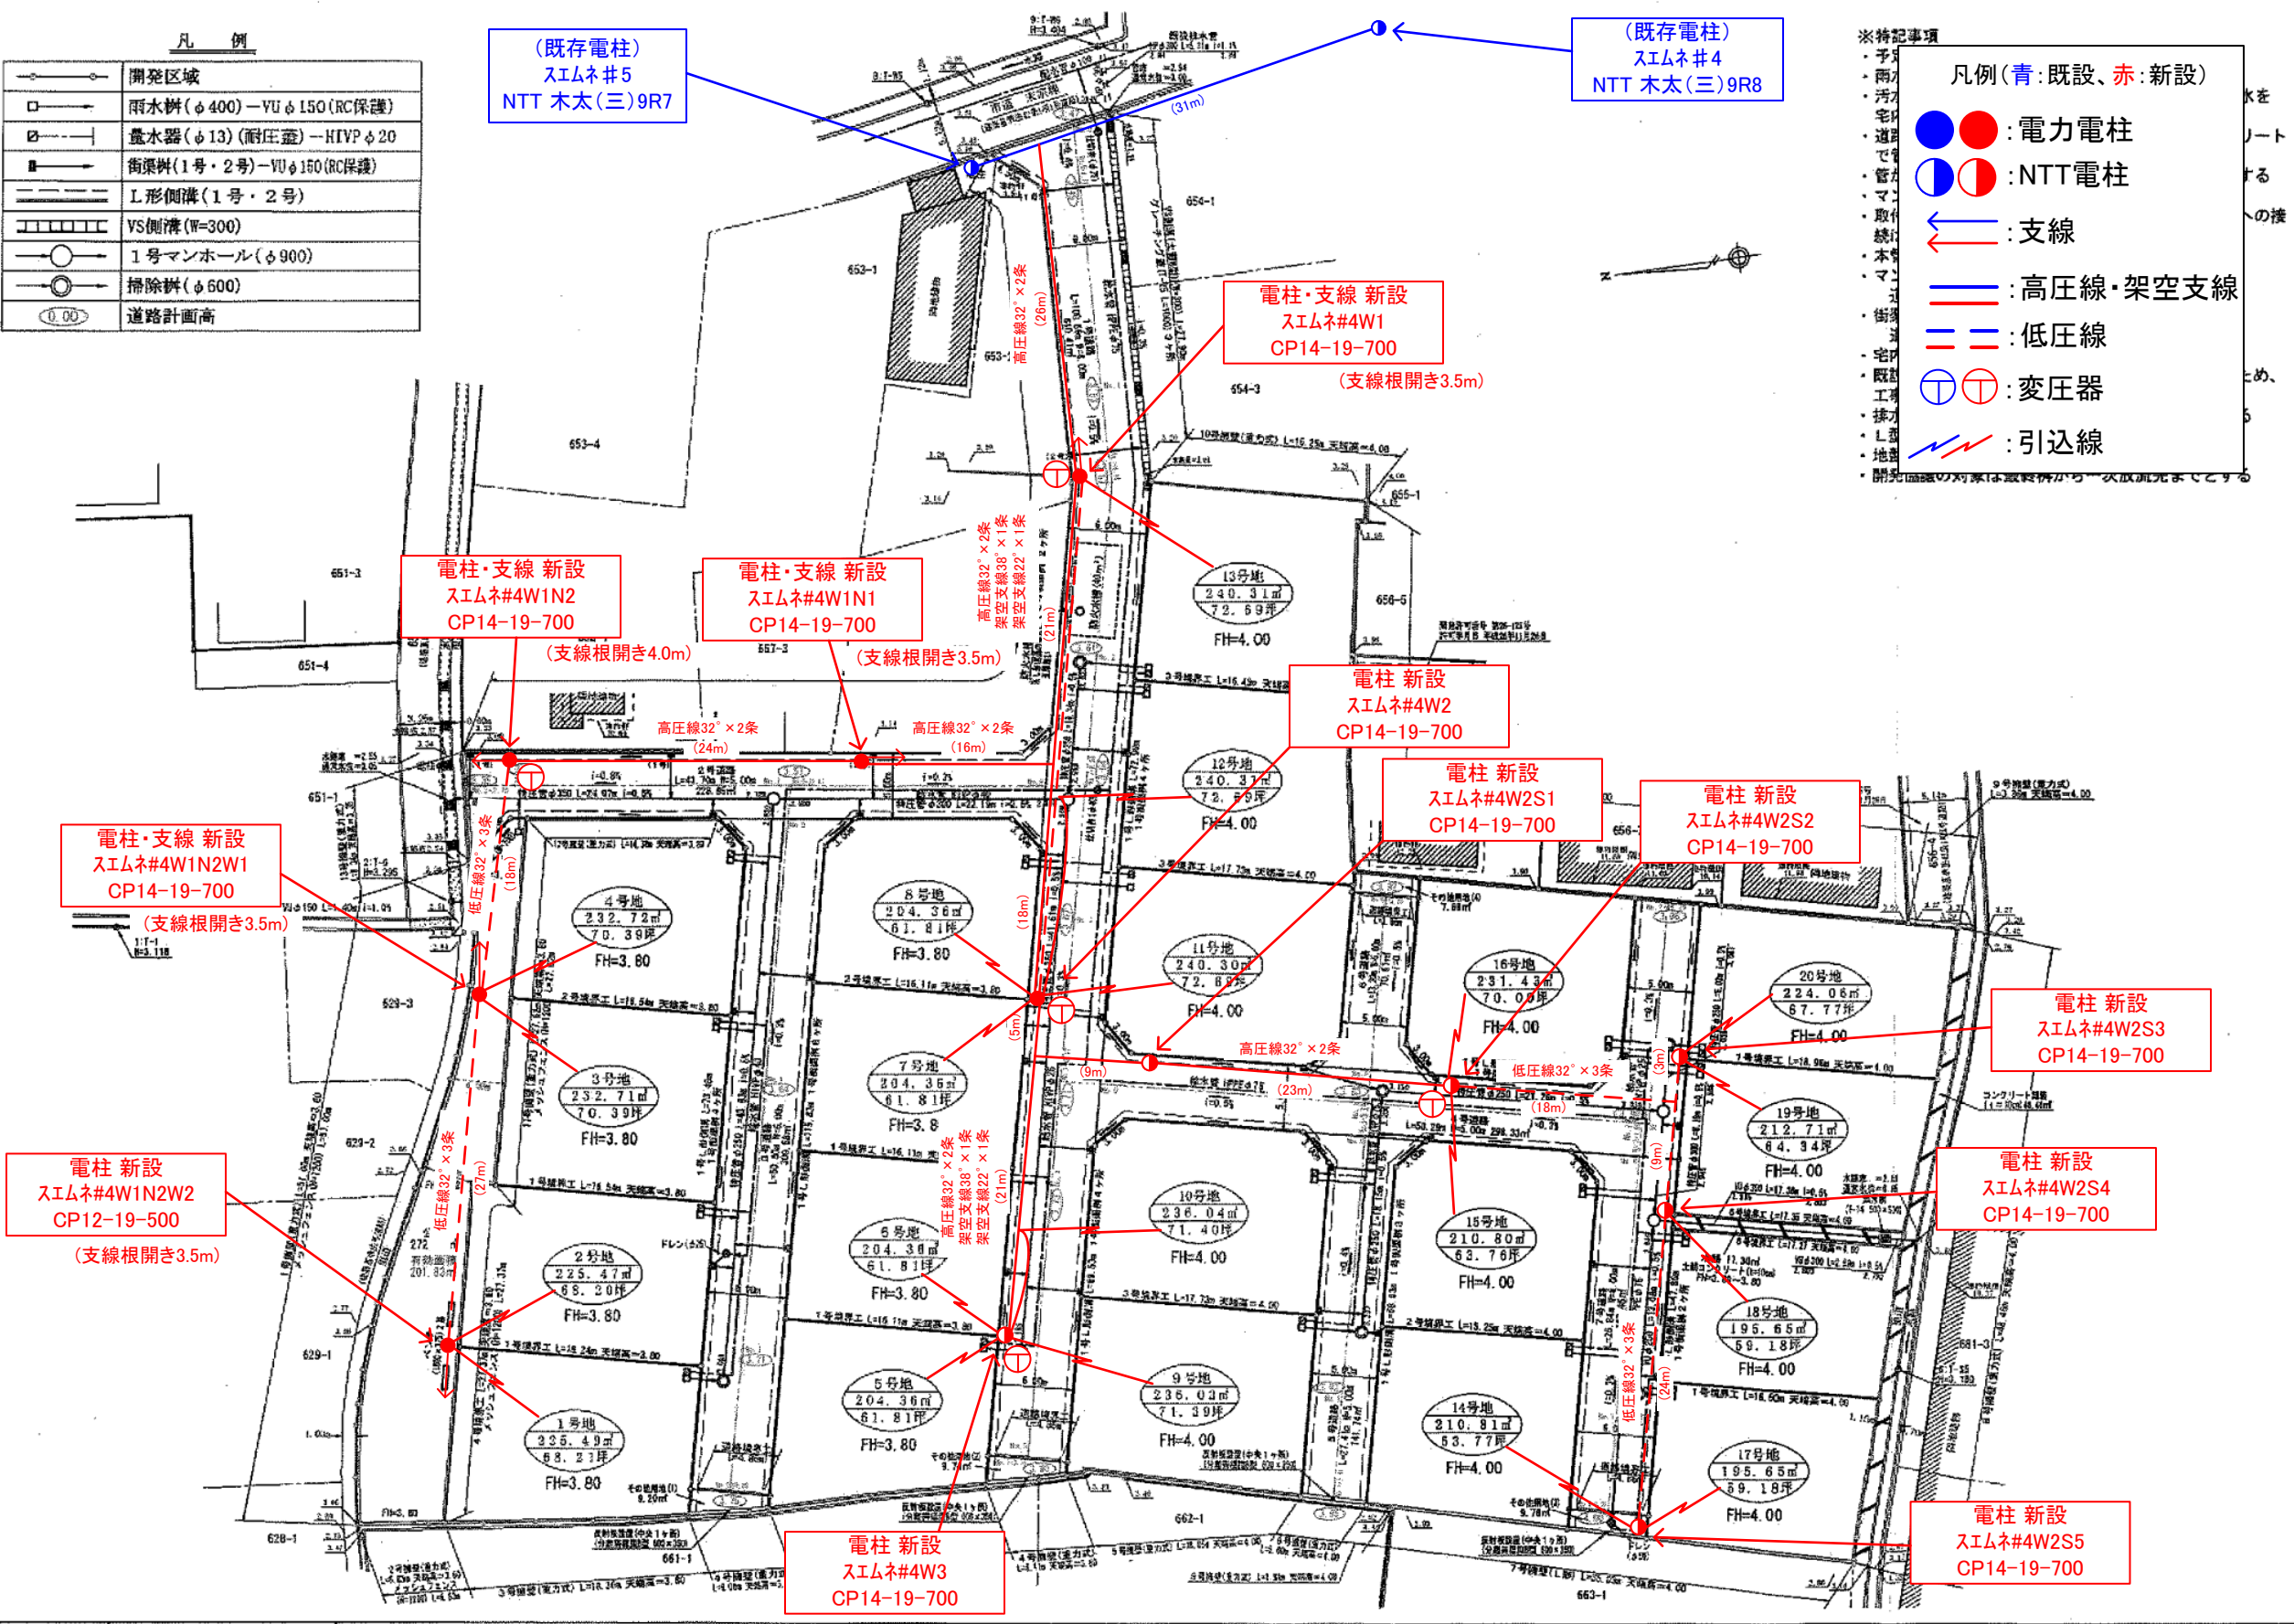

開発許可 年月日	平 成 年 月 日
第 号	成 年 月 日
申請者	株式会社ゆめハウス
代表取締役増元浩二	
作成者 住所・氏名	高松市牟礼町牟礼二九四九番地 森和夫 土地家屋調査士

縮尺 1/500