

土地利用計画図

土地の所在 高松市三谷町字西三谷下
 1532-1・1532-2・1534-1

開発許可
 年月日


第 令和
 年
 月
 日
 号

申請者

アイラックホーム株式会社
 代表取締役 増元 浩二

作成者
 住所・氏名

高松市川島本町式八八番地吉
 土地家屋調査士 横井 智

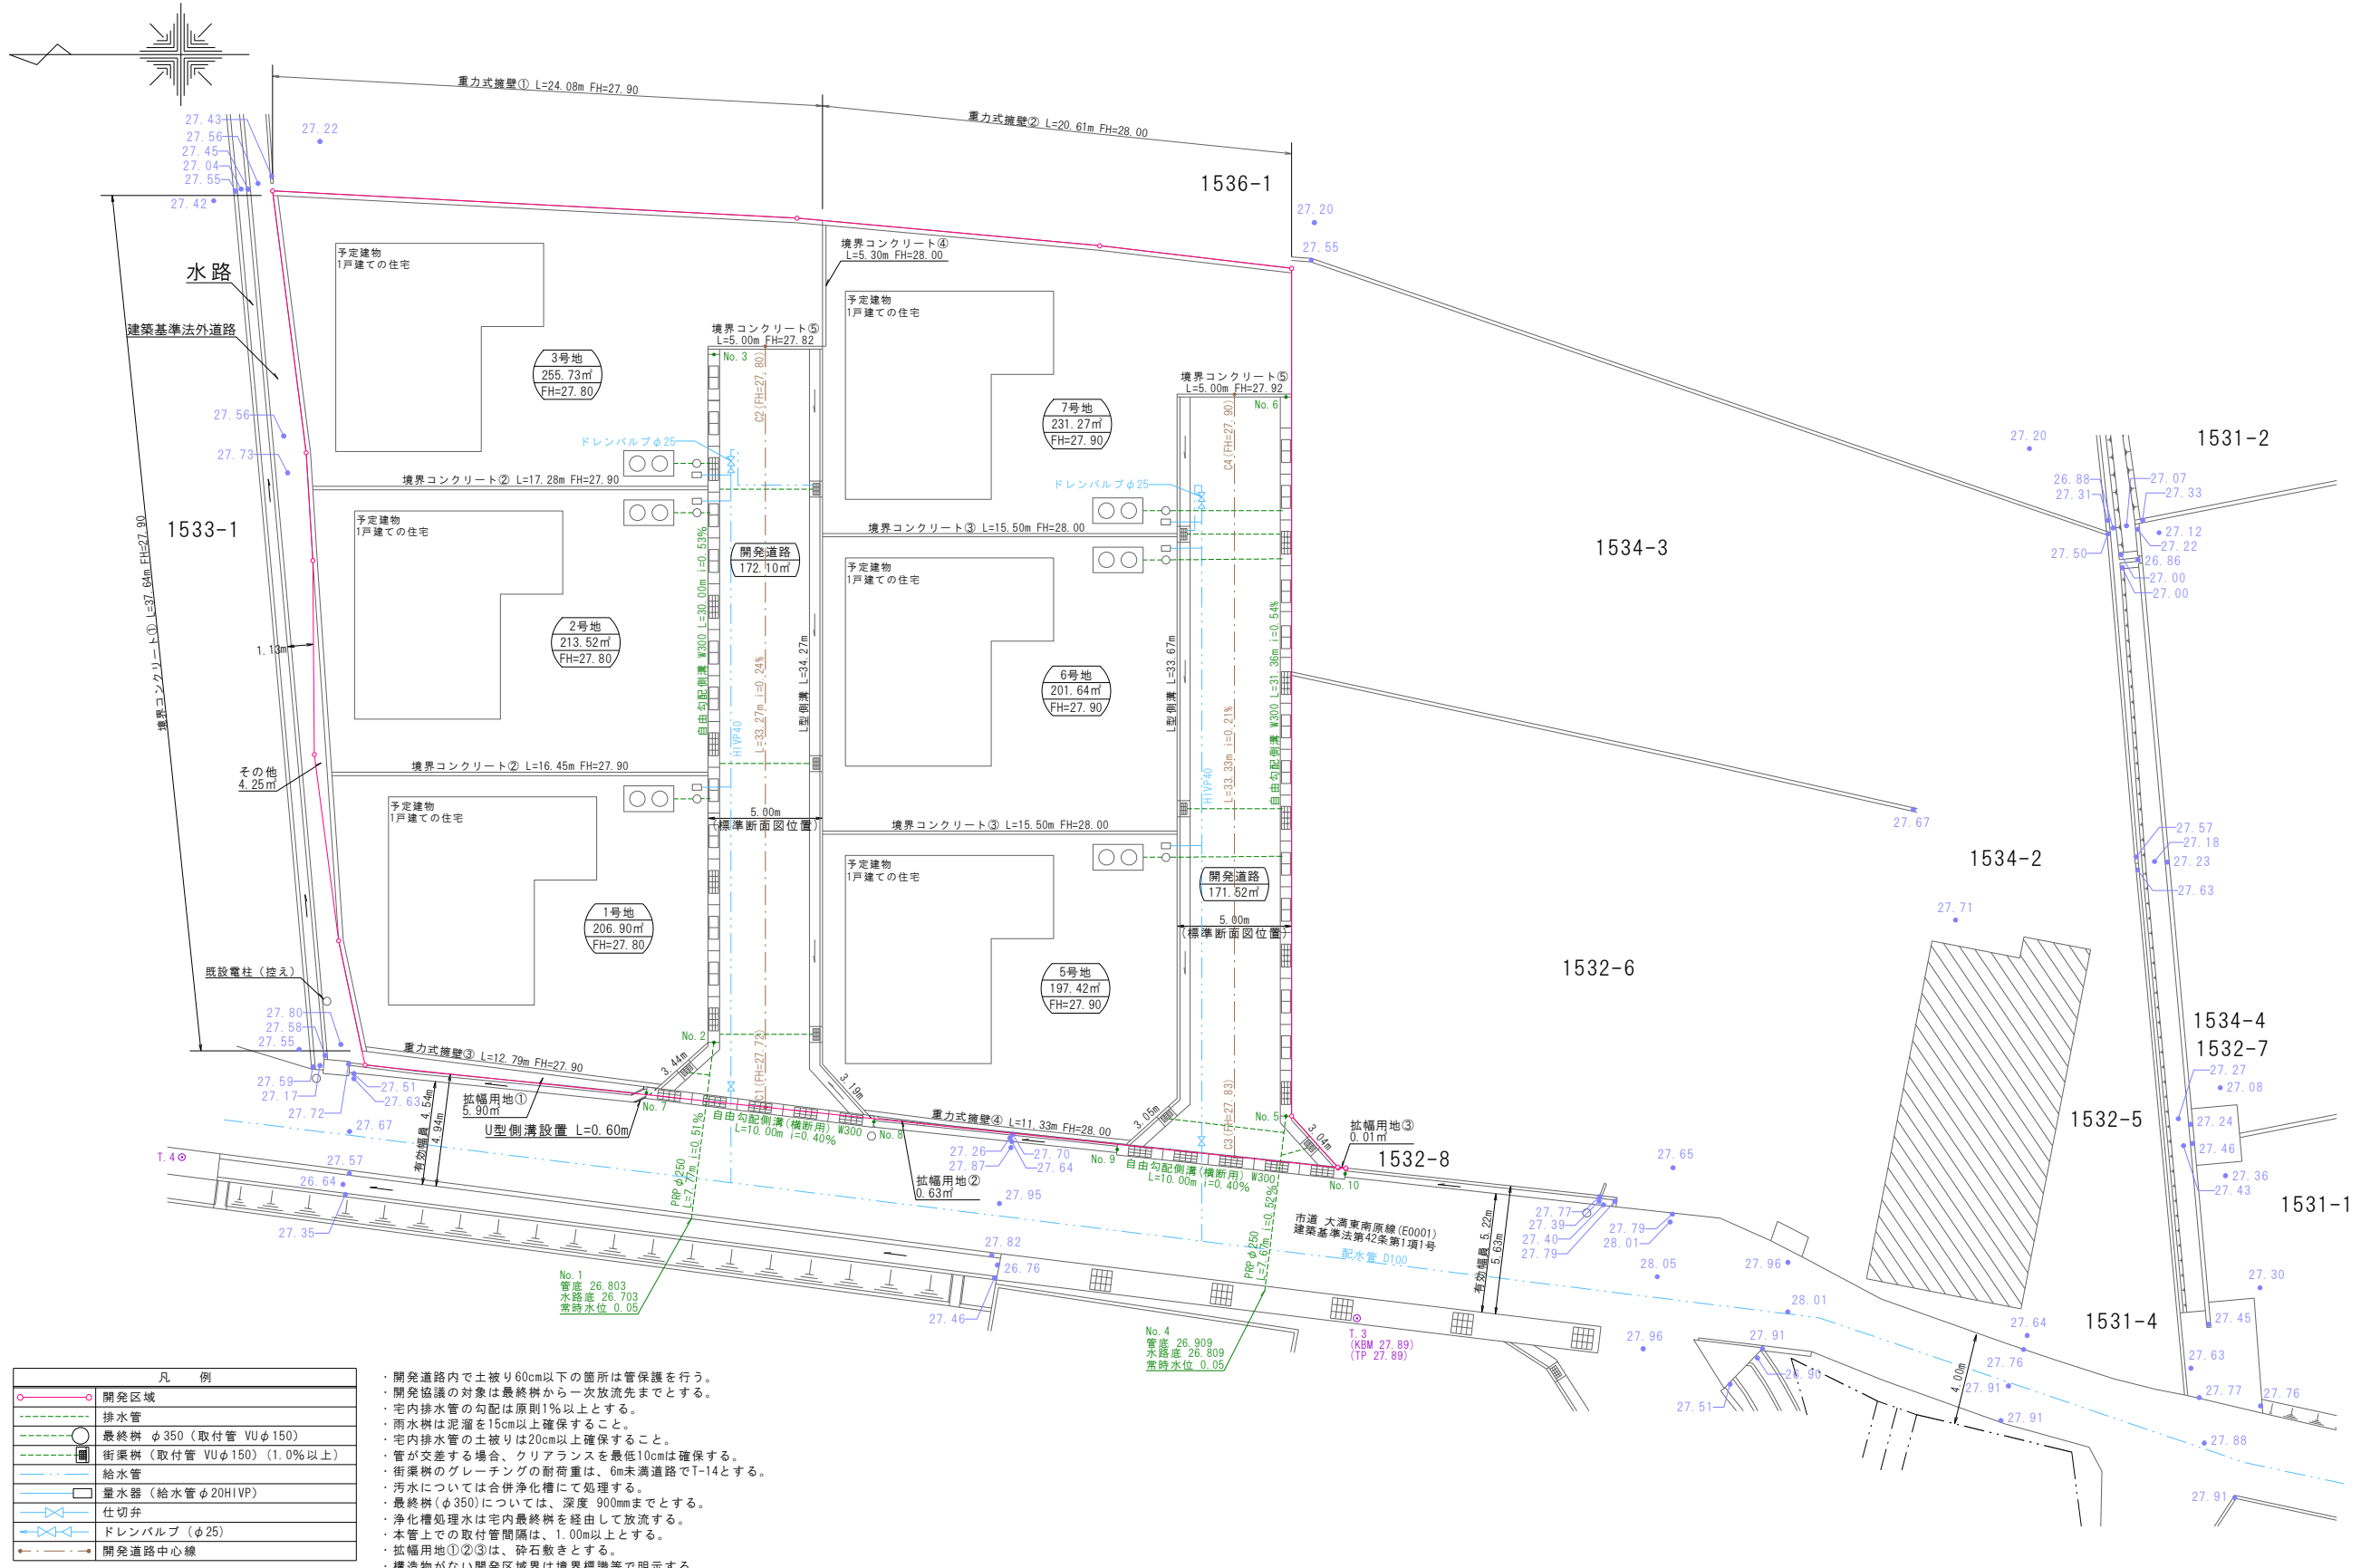

凡 例	
	開発区域
	排水管
	最終樹 φ350 (取付管 VUφ150)
	街渠樹 (取付管 VUφ150) (1.0%以上)
	給水管
	量水器 (給水管φ20HVP)
	仕切弁
	ドレンバルブ (φ25)
	開発道路中心線

- ・開発道路内で土被り60cm以下の箇所は管保護を行う。
- ・開発協議の対象は最終樹から一次放流先までとする。
- ・宅内排水管の勾配は原則1%以上とする。
- ・雨水樹は泥溜を15cm以上確保すること。
- ・宅内排水管の土被りは20cm以上確保すること。
- ・管が交差する場合は、クリアランスを最低10cmは確保する。
- ・街渠樹のグレーチングの耐荷重は、6m未満道路でT-14とする。
- ・汚水については合併浄化槽にて処理する。
- ・最終樹(φ350)については、深さ900mmまでとする。
- ・浄化槽処理水は宅内最終樹を經由して放流する。
- ・本管上での取付管間隔は、1.00m以上とする。
- ・拡幅用地①②③は、砕石敷きとする。
- ・構造物がない開発区域境界は境界標識等で明示する。

縮尺 1/300

土地の所在 高松市三谷町字西三谷下
1531-4・1532-6・1532-8・1532-5・1534-2
1534-3・地先農道・水路

土地利用計画図

(株)ロータリーハウス側

開発許可
年月日

第 令和
年 月
号 日


申請者

株式会社ロータリーハウス
代表取締役増元電彦

作成者
住所・氏名

高松市川島本町式八八番地吉
土地家屋調査士 横井 智

(印)

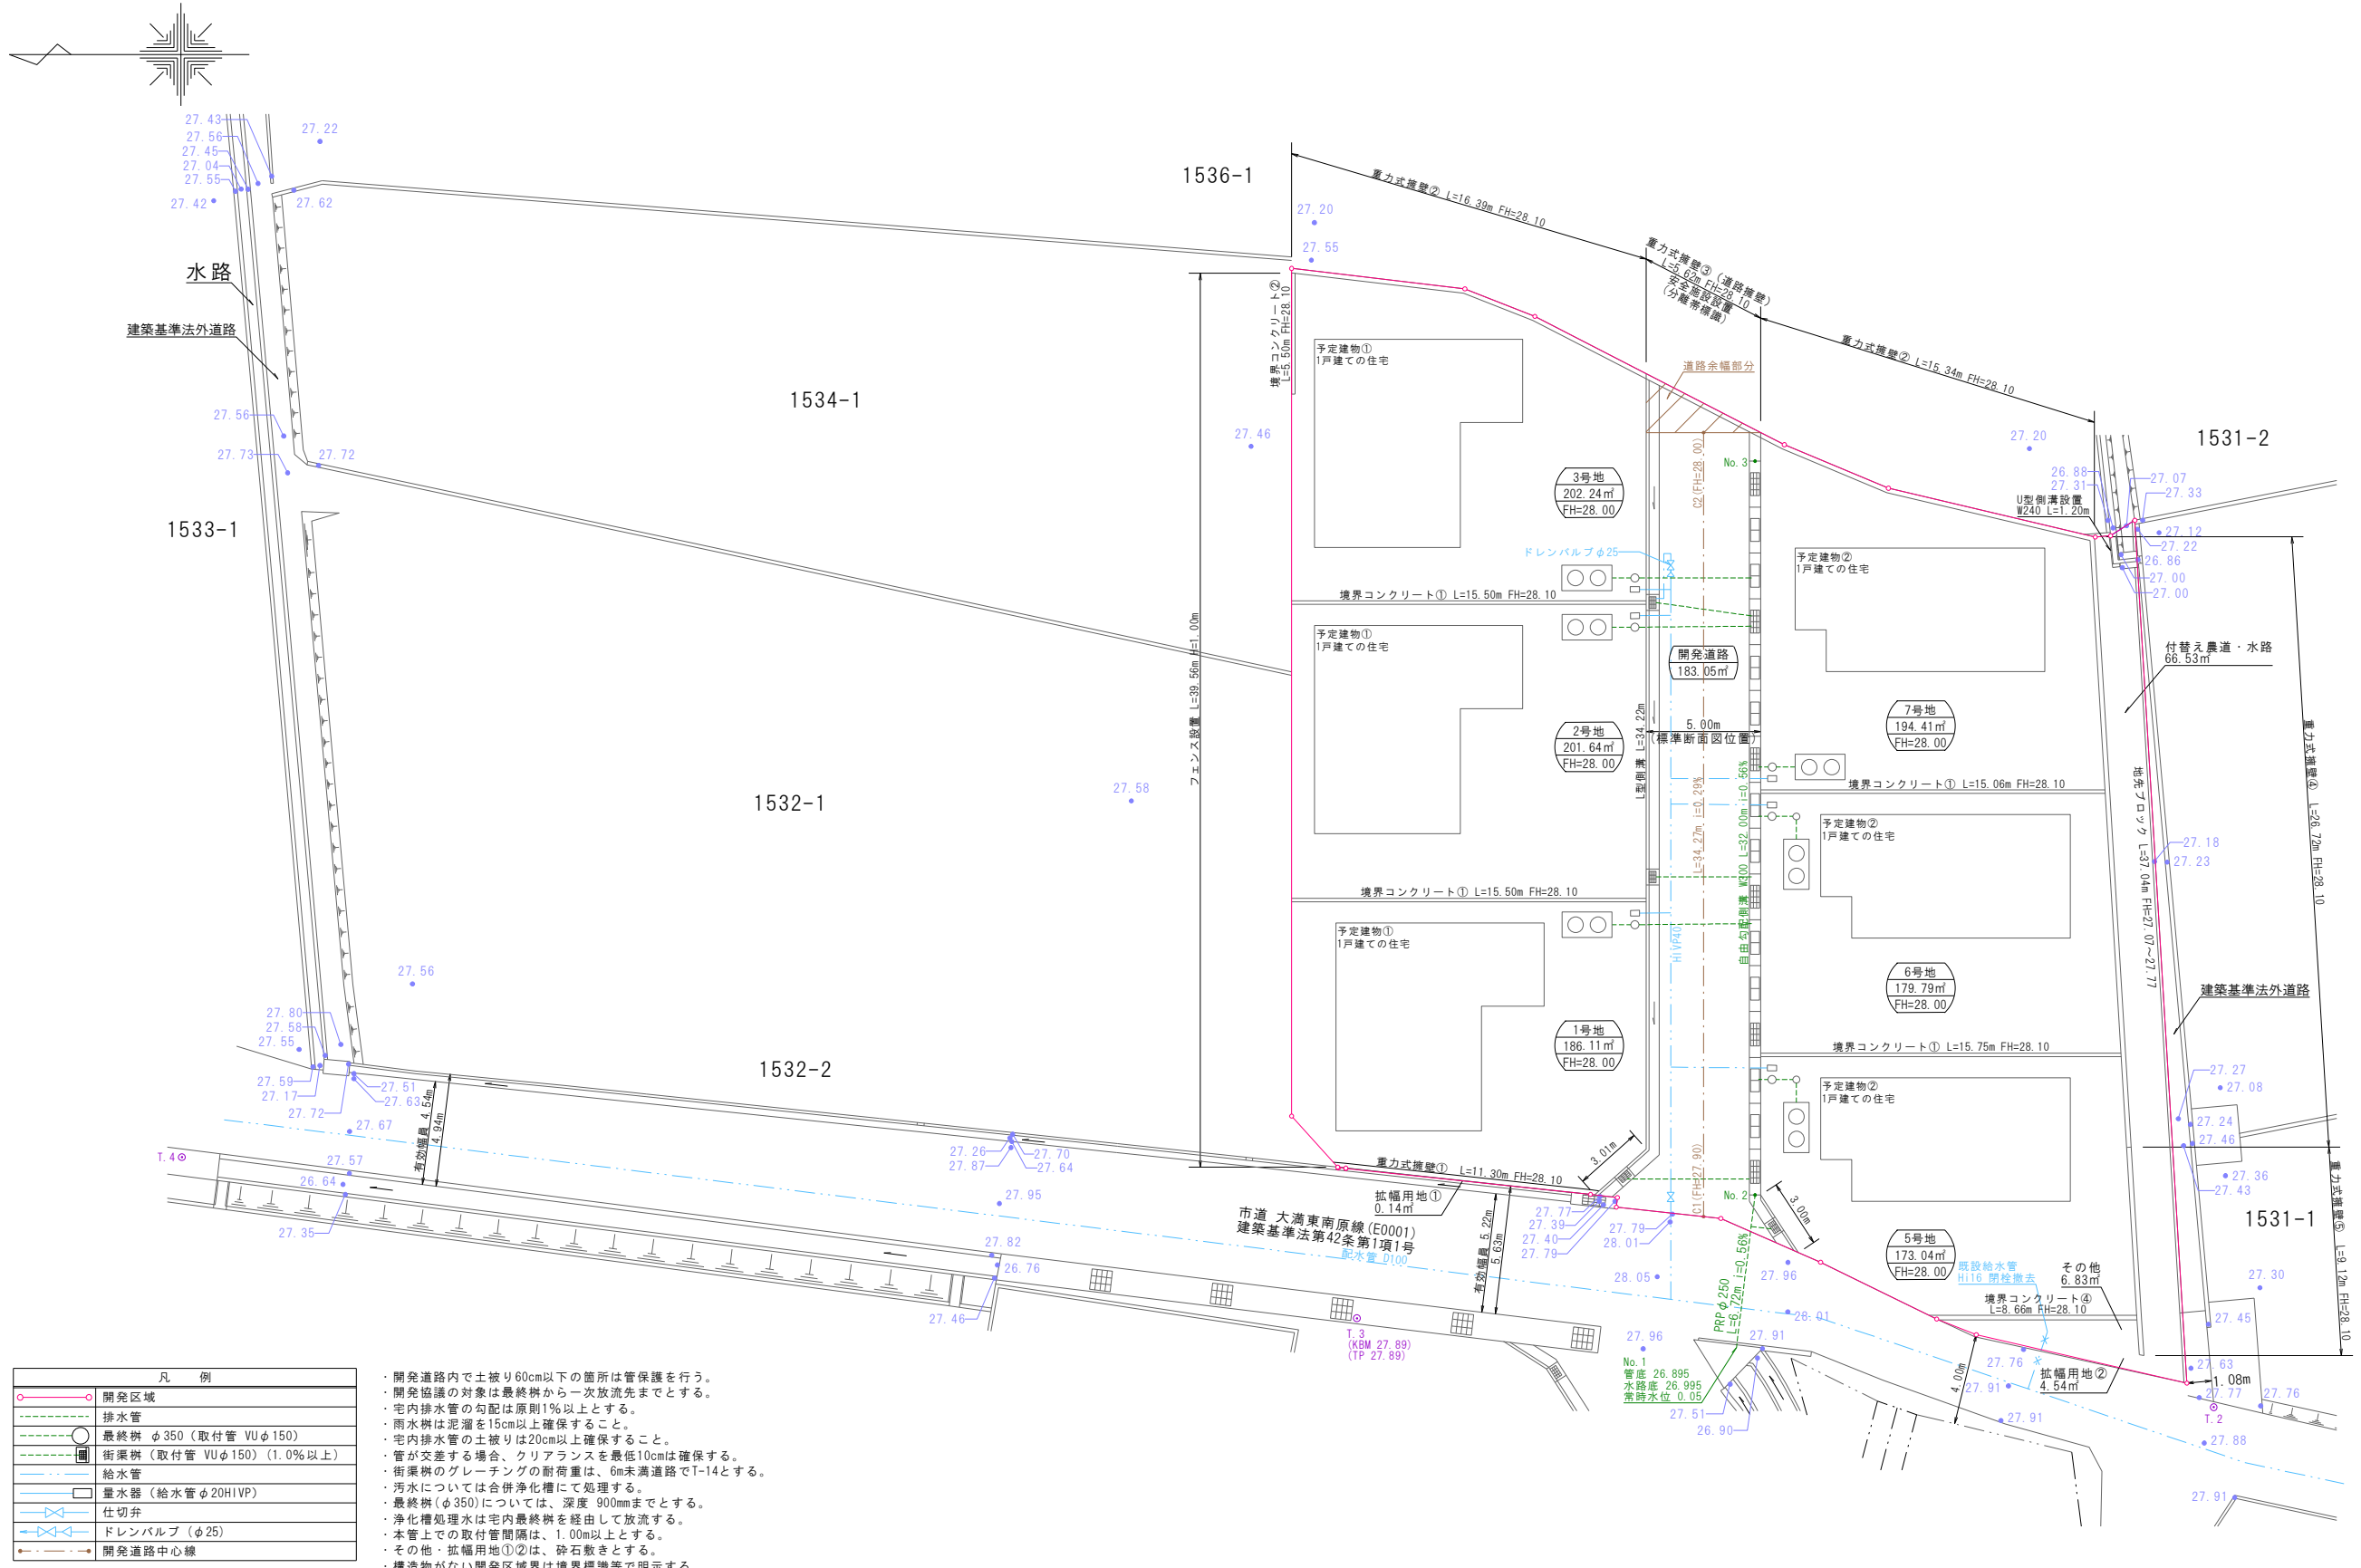

凡 例	
	開発区域
	排水管
	最終樹 φ350 (取付管 VUφ150)
	街渠樹 (取付管 VUφ150) (1.0%以上)
	給水管
	量水器 (給水管φ20HIVP)
	仕切弁
	ドレンバルブ (φ25)
	開発道路中心線

- ・開発道路内で土被り60cm以下の箇所は管保護を行う。
- ・開発協議の対象は最終樹から一次放流先までとする。
- ・宅内排水管の勾配は原則1%以上とする。
- ・雨水樹は泥溜を15cm以上確保すること。
- ・宅内排水管の土被りは20cm以上確保すること。
- ・管が交差する場合、クリアランスを最低10cmは確保する。
- ・街渠樹のグレーチングの耐荷重は、6m未満道路でT-14とする。
- ・汚水については合併浄化槽にて処理する。
- ・最終樹(φ350)については、深さ900mmまでとする。
- ・浄化槽処理水は宅内最終樹を経由して放流する。
- ・本图上での取付管間隔は、1.00m以上とする。
- ・その他・拡幅用地①②は、砕石敷きとする。
- ・構造物がない開発区域境界は境界標識等で明示する。

縮 尺 1/300