

## 電柱配置図(1案)



### ロータリーハウス

土地総面積	1672.76㎡
宅地総面積	1306.48㎡
道路総面積	355.51㎡
既設農道等	10.77㎡
減歩率	21.89%

6号地と7号地の境界へ変更したことにより3号地の引込受電点が制限されるため購入者への説明をお願いします。

### ロータリーハウス

土地総面積	1387.71㎡
宅地総面積	1143.39㎡
道路総面積	165.23㎡
付替え農道水路等	79.09㎡
減歩率	17.60%

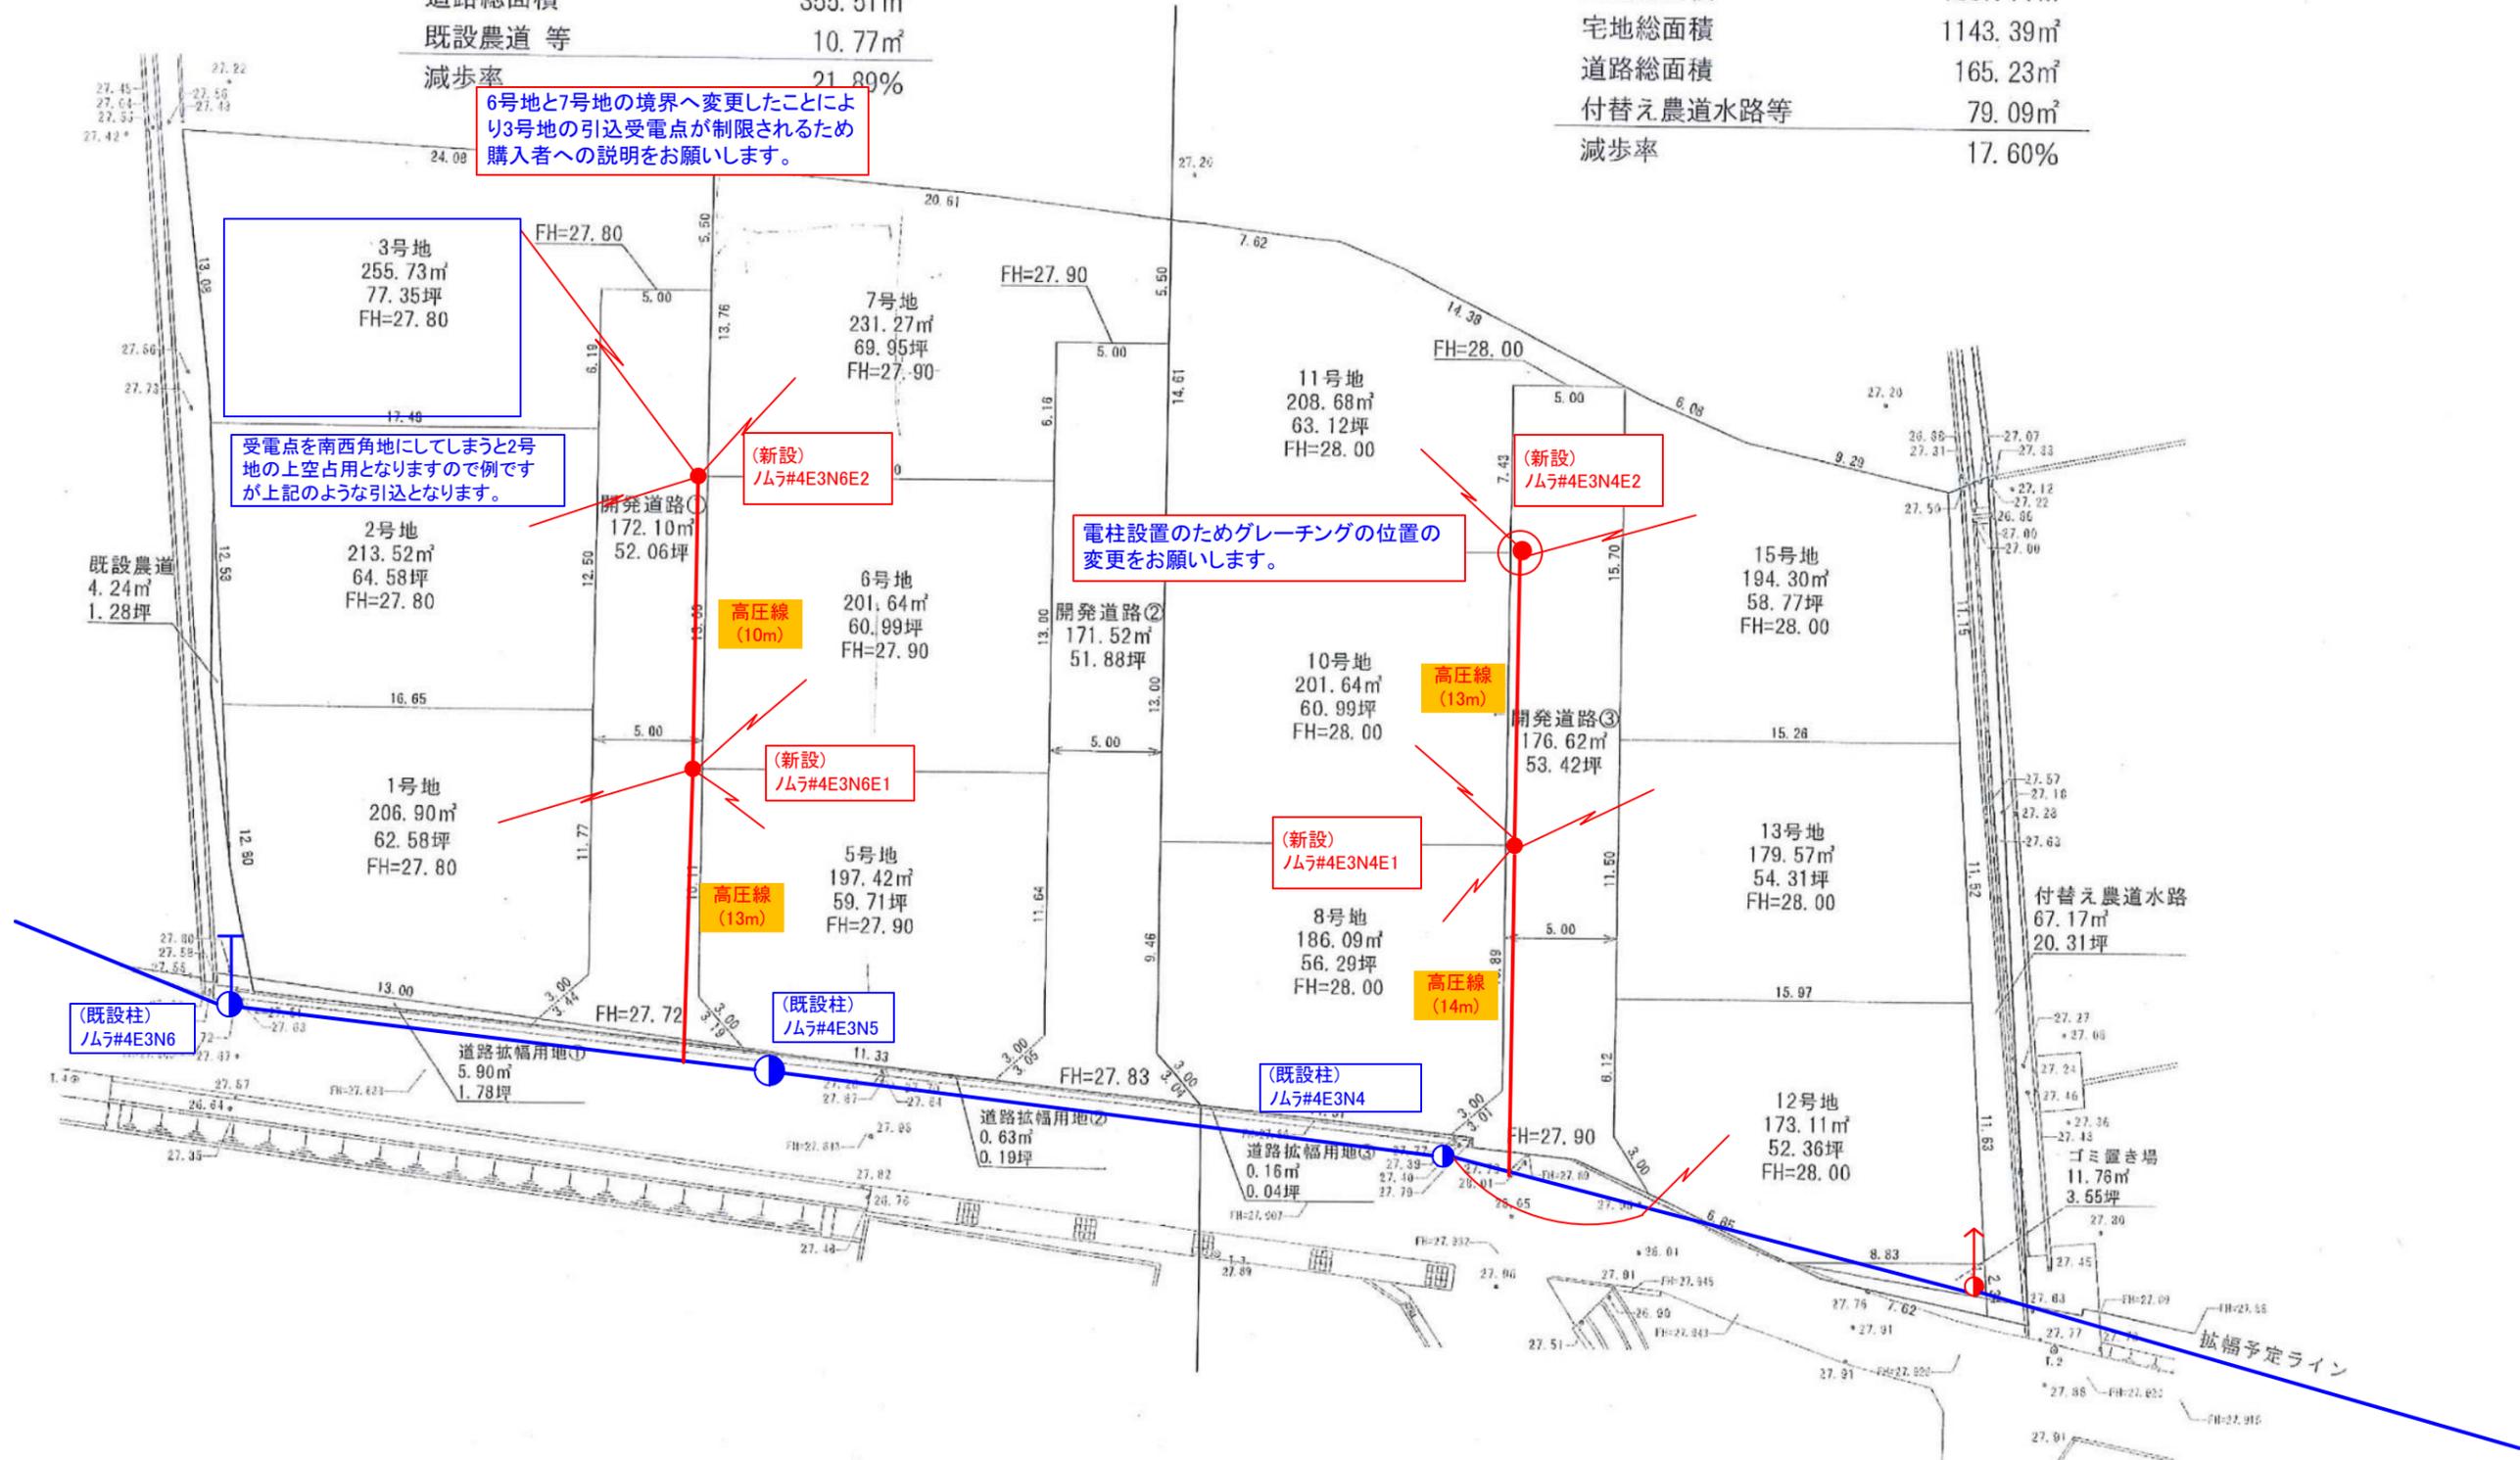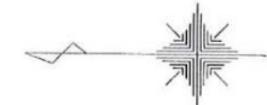

3号地  
255.73㎡  
77.35坪  
FH=27.80

受電点を南西角地にしてしまうと2号地の上空占用となりますので例ですが上記のような引込となります。

2号地  
213.52㎡  
64.58坪  
FH=27.80

(新設)  
/ムラ#4E3N6E2

高圧線  
(10m)

(新設)  
/ムラ#4E3N6E1

高圧線  
(13m)

電柱設置のためグレーチングの位置の変更をお願いします。

(新設)  
/ムラ#4E3N4E2

高圧線  
(13m)

(新設)  
/ムラ#4E3N4E1

高圧線  
(14m)

(既設柱)  
/ムラ#4E3N6

(既設柱)  
/ムラ#4E3N5

(既設柱)  
/ムラ#4E3N4

支線根開き4m

縮尺1/300

図面名	計画図
所在	高松市三谷町宇西三谷下
縮尺	300分の1
作成年月日	令和2年2月25日
作成者	高松市川島木町288番地1 土地家屋調査士 横井 智