

土地の所在

高松市新田町字窟
甲2358-14, 甲2361-1, 甲2362-3, 甲2363,
甲2374-1及び地先水路

土地利用計画図

開発許可
年月日


第 令和
年 月 日
号

申請者

代表取締役 増元 竜彦
(株)ロータリーハウス

作成者
住所・氏名

高松市春日町1643番地9
行政書士 石井 正志

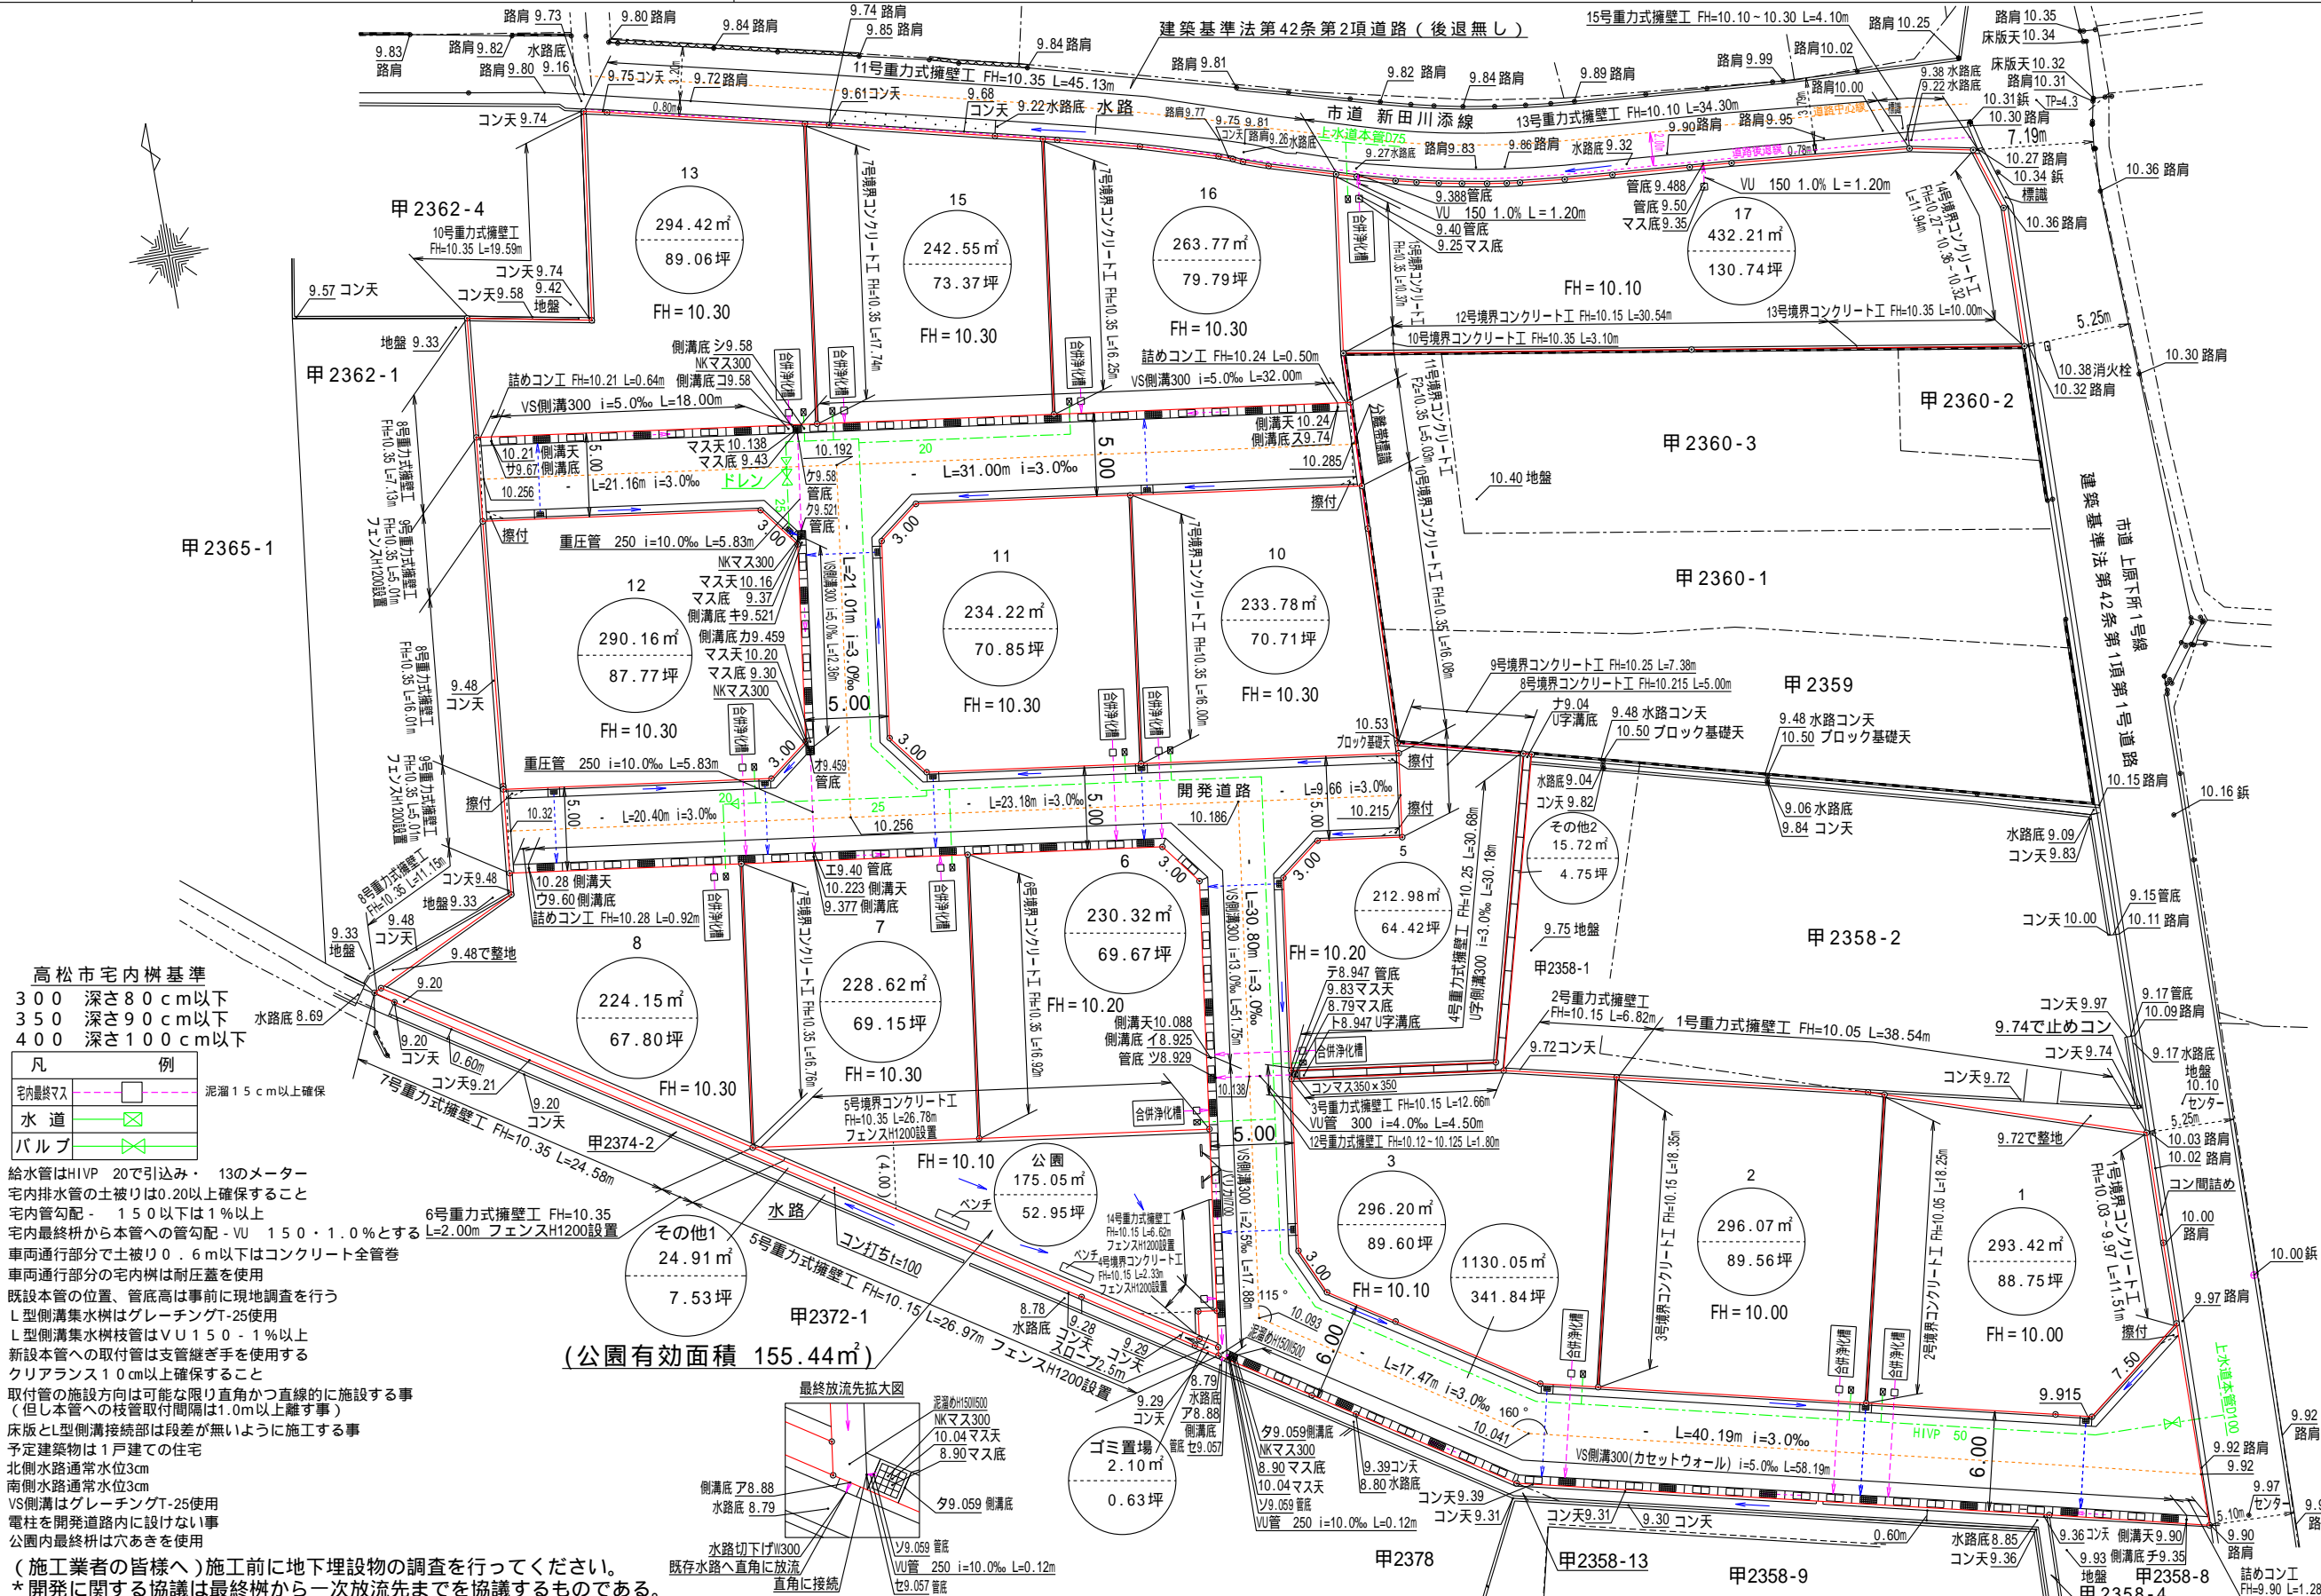

縮尺 1/400