


土 地	所 在	高松市新田町字若宮	実 測 図	縮 尺	1 ／ 200	調査年月日	令和 3 年 4 月 7 日	図面№		
	地 番	甲2606-1、甲2606-3～甲2606-9				作製年月日	令和 3 年 4 月 1 5 日	資料№	056-08-R2A I	種 別

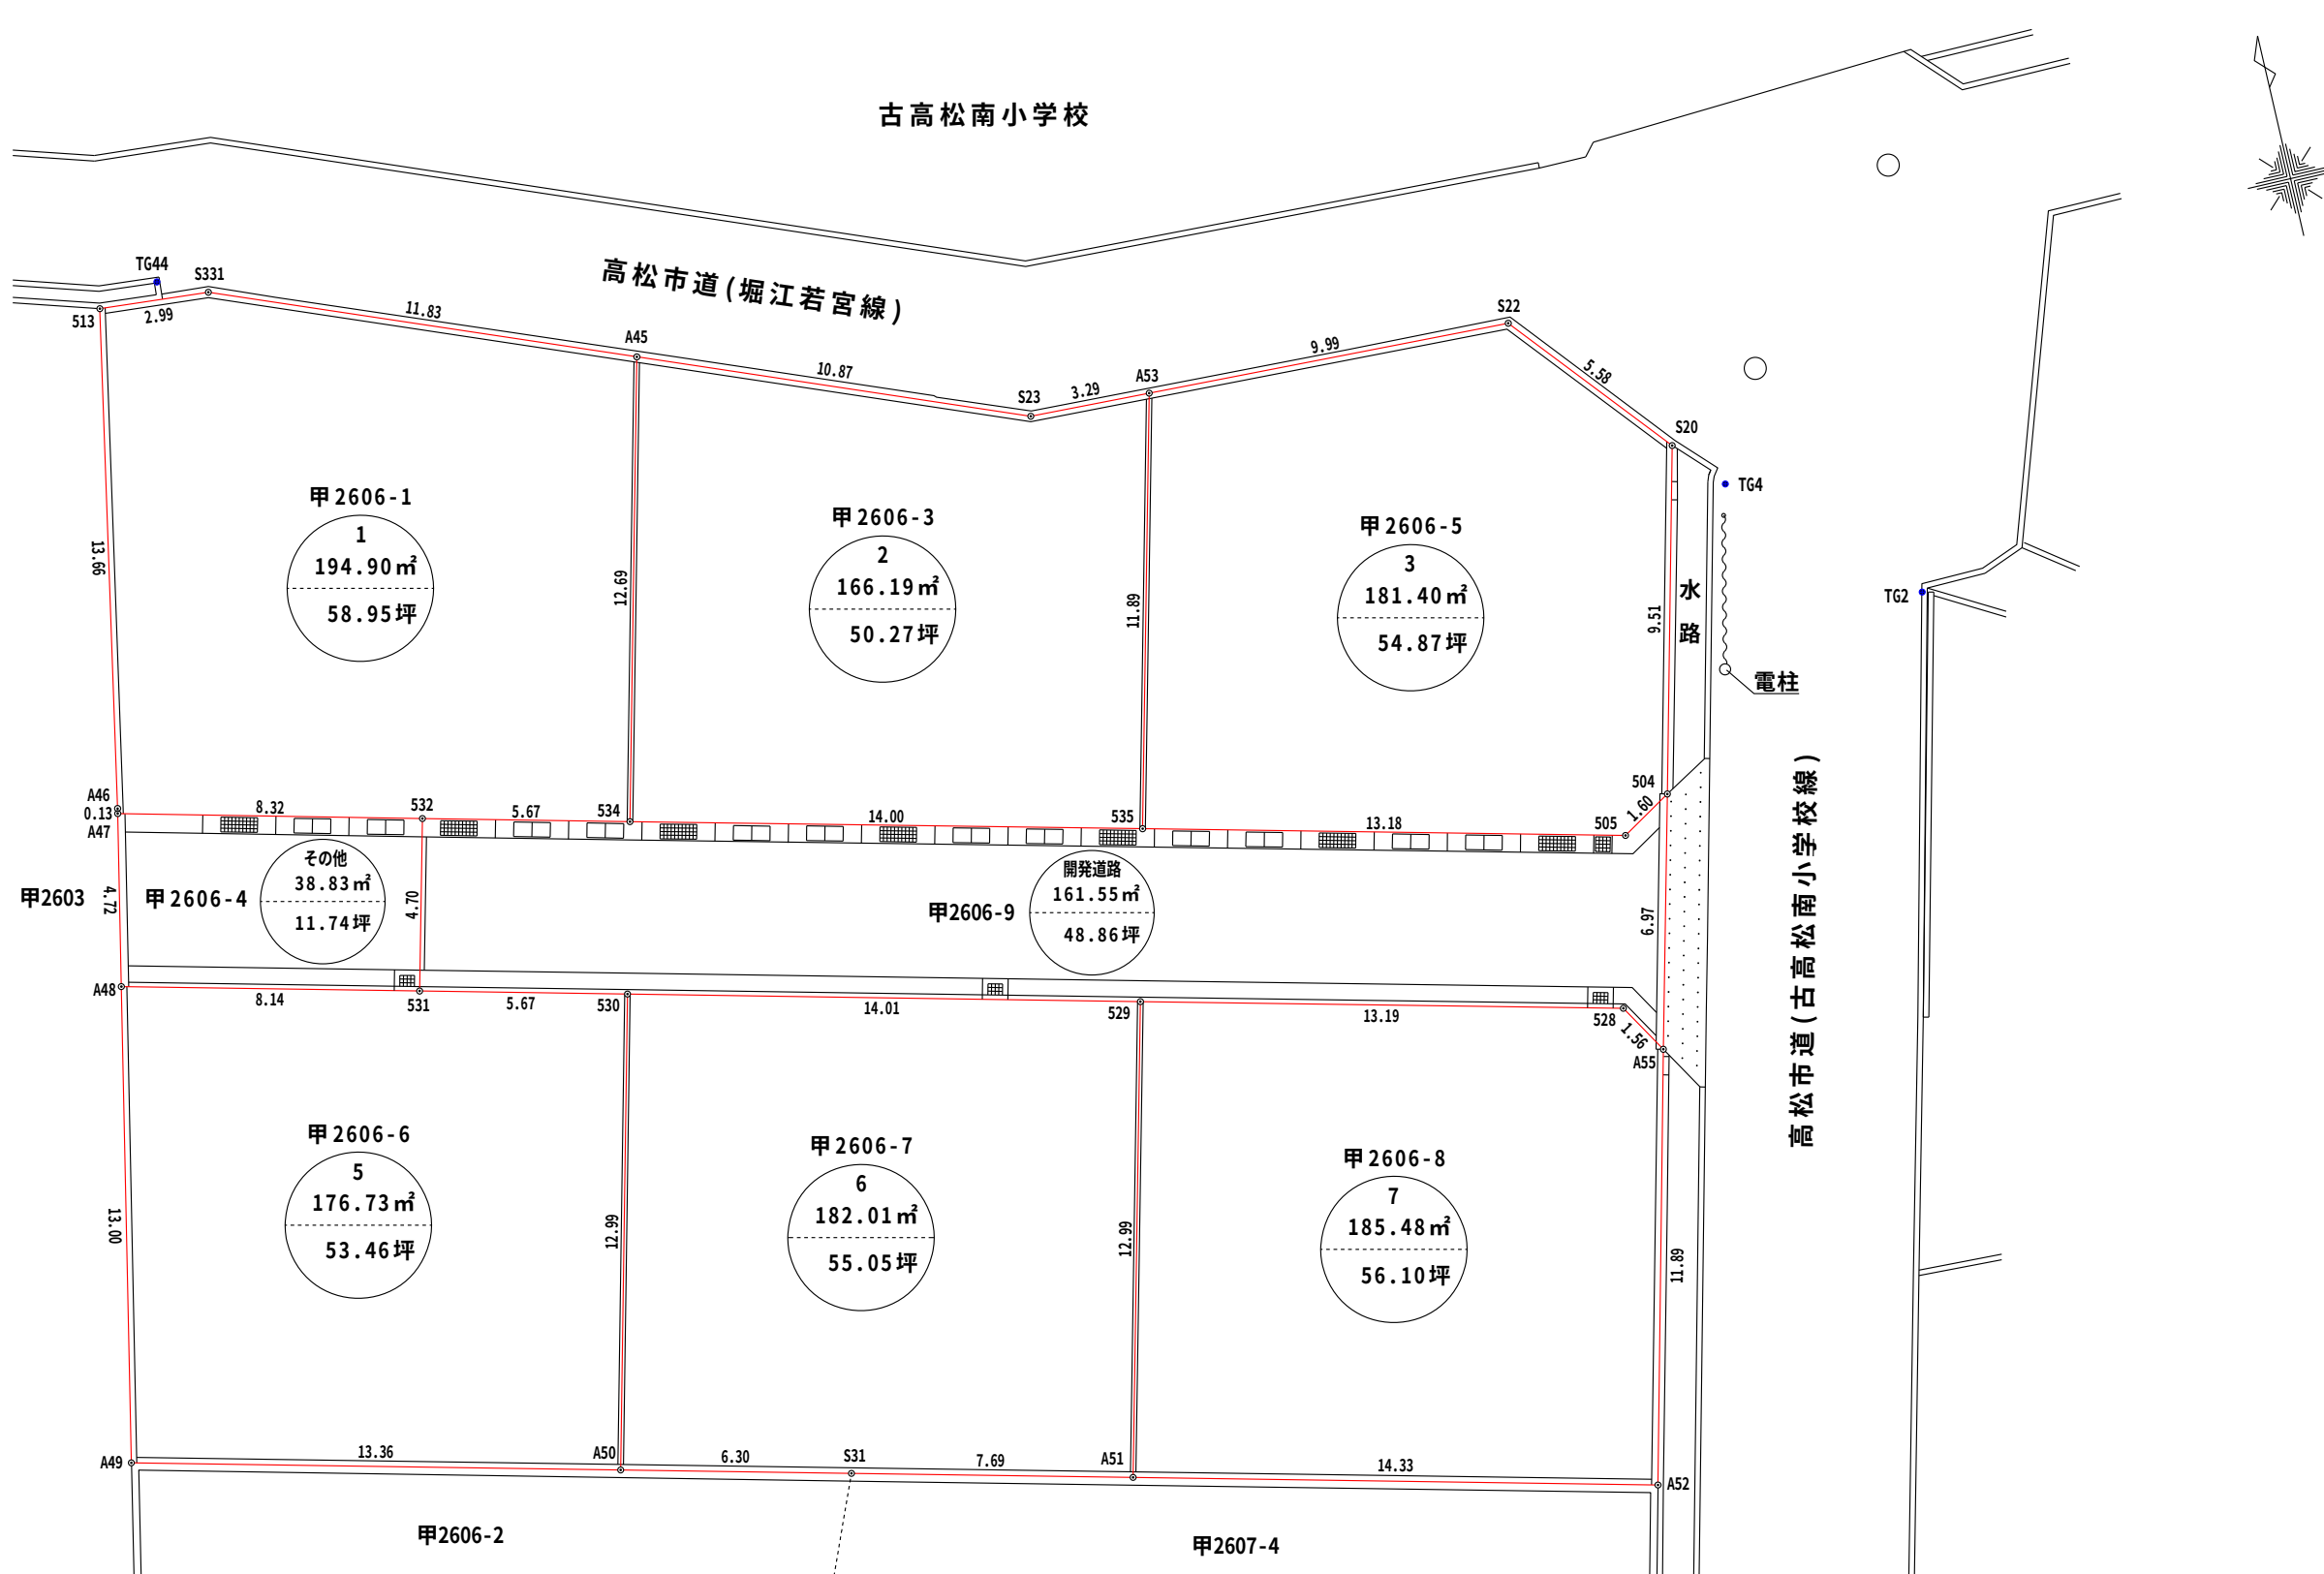

測点の記	記号	測点番号	測点の記	記号	測点番号	特記事項		作製者	石井登記測量事務所 土地家屋調査士 石井 敦 雄 高松市春日町1643-9 電話843-3131
金属プレート	MA		プラスチック杭	P					
金属鉄	MB		木杭	W					
コンクリート角	CC								
コンクリート杭	C								

座 標 求 積 表

地 番	1 (甲2606-1)			
測 点	標識の種類	Xn	Yn	(Xn+1 - Xn-1)Yn
A45	鉄(境パット)	147295.023	55085.934	918723.207252
S331	鉄(赤パット)	147299.375	55074.929	252353.324678
513	境界プレート	147299.605	55071.938	-725903.214778
A46	鉄(赤パット)	147286.194	55069.341	-746024.362527
A47	鉄(赤パット)	147286.058	55069.313	-117903.399133
532		147284.053	55077.390	-185115.107790
534	境界プレート	147282.697	55082.896	604259.369120
			倍 面 積	389.816822
			面 積	194.9084110
			地 積	194.90 m ²

地 番	2 (甲2606-3)			
測 点	標識の種類	Xn	Yn	(Xn+1 - Xn-1)Yn
A53	鉄(境パット)	147290.909	55099.347	642678.783408
S23	鉄(赤パット)	147291.023	55096.051	226665.153814
A45	鉄(境パット)	147295.023	55085.934	-458645.486484
534	境界プレート	147282.697	55082.896	-862818.482944
535	境界プレート	147279.359	55096.496	452452.425152
			倍 面 積	332.392946
			面 積	166.1964730
			地 積	166.19 m ²

地 番	3 (甲2606-5)			
測 点	標識の種類	Xn	Yn	(Xn+1 - Xn-1)Yn
S20	鉄(赤パット)	147286.302	55112.942	744134.942884
S22	鉄(赤パット)	147290.562	55109.331	253888.687917
A53	鉄(境パット)	147290.909	55099.347	-617277.984441
535	境界プレート	147279.359	55096.496	-809643.008720
505		147276.214	55109.305	-126696.292195
504	鉄(境パット)	147277.060	55110.672	555956.459136
			倍 面 積	362.804581
			面 積	181.4022905
			地 積	181.40 m ²

地 番	5 (甲2606-6)			
測 点	標識の種類	Xn	Yn	(Xn+1 - Xn-1)Yn
530	境界プレート	147278.126	55081.769	769988.048851
531		147279.483	55076.257	182082.105642
A48	鉄(赤パット)	147281.432	55068.346	-593912.111610
A49	金属鉄	147268.698	55065.685	-877086.230680
A50	境界プレート	147265.504	55078.665	519281.653620
			倍 面 積	353.465823
			面 積	176.7329115
			地 積	176.73 m ²

地 番	6 (甲2606-7)			
測 点	標識の種類	Xn	Yn	(Xn+1 - Xn-1)Yn
529	境界プレート	147274.773	55095.374	879762.932032
530	境界プレート	147278.126	55081.769	-510552.916861
A50	境界プレート	147265.504	55078.665	-778206.457785
S31	境界プレート	147263.997	55084.786	-184313.693956
A51	境界プレート	147262.158	55092.258	593674.172208
			倍 面 積	364.035638
			面 積	182.0178190
			地 積	182.01 m ²

地 番	7 (甲2606-8)			
測 点	標識の種類	Xn	Yn	(Xn+1 - Xn-1)Yn
A55	鉄(境パット)	147270.290	55108.998	710685.638208
528		147271.628	55108.185	247049.993355
529	境界プレート	147274.773	55095.374	-521753.191780
A51	境界プレート	147262.158	55092.258	-883734.910578
A52	境界プレート	147258.732	55106.178	448123.439496
			倍 面 積	370.968701
			面 積	185.4843505
			地 積	185.48 m ²

地 番	その他 (甲2606-4)			
測 点	標識の種類	Xn	Yn	(Xn+1 - Xn-1)Yn
532		147284.053	55077.390	362133.839250
A47	鉄(赤パット)	147286.058	55069.313	-144336.669373
A48	鉄(赤パット)	147281.432	55068.346	-362074.374950
531		147279.483	55076.257	144354.869597
			倍 面 積	77.664524
			面 積	38.8322620
			地 積	38.83 m ²

地 番	開発道路 (甲2606-9)			
測 点	標識の種類	Xn	Yn	(Xn+1 - Xn-1)Yn
504	鉄(境パット)	147277.060	55110.672	326475.620928
505		147276.214	55109.305	126696.292195
535	境界プレート	147279.359	55096.496	357190.583568
534	境界プレート	147282.697	55082.896	258559.113824
532		147284.053	55077.390	-177018.731460
531		147279.483	55076.257	-326436.975239
530	境界プレート	147278.126	55081.769	-259435.131990
529	境界プレート	147274.773	55095.374	-358009.740252
528		147271.628	55108.185	-247049.993355
A55	鉄(境パット)	147270.290	55108.998	299352.077136
			倍 面 積	323.115355
			面 積	161.5576775
			地 積	161.55 m ²

合 計 1287.1321950

座 標 一 覧 表

測点名	X 座 標	Y 座 標	標 識
TG2	147280.866	55118.696	鉄(準パット)
TG4	147284.951	55114.120	鉄(黄パット)
TG44	147299.966	55073.622	鉄(準パット)

測 点 の 記	記号	測 点 番 号	測 点 の 記	記号	測 点 番 号	特記事項		作製者	石井登記測量事務所 土地家屋調査士 石 井 敦 雄 高松市春日町1 6 4 3ー9 電話8 4 3ー3 1 3 1
金属プレート	MA		プラスチック杭	P					
金 属 鉄	MB		木 杭	W					
コンクリート角	CC								
コンクリート杭	C								