

土地の所在

高松市春日町字南免
327番1

土地利用計画図

最終電柱位置図

開発許可
年月日



第	令和
号	年月日

申請者

代表取締役 増元 竜彦
(株)ロータリーハウス


作成者 住所・氏名

高松市春日町1643番地9
行政書士 石井 正志

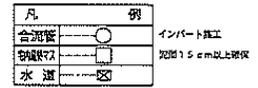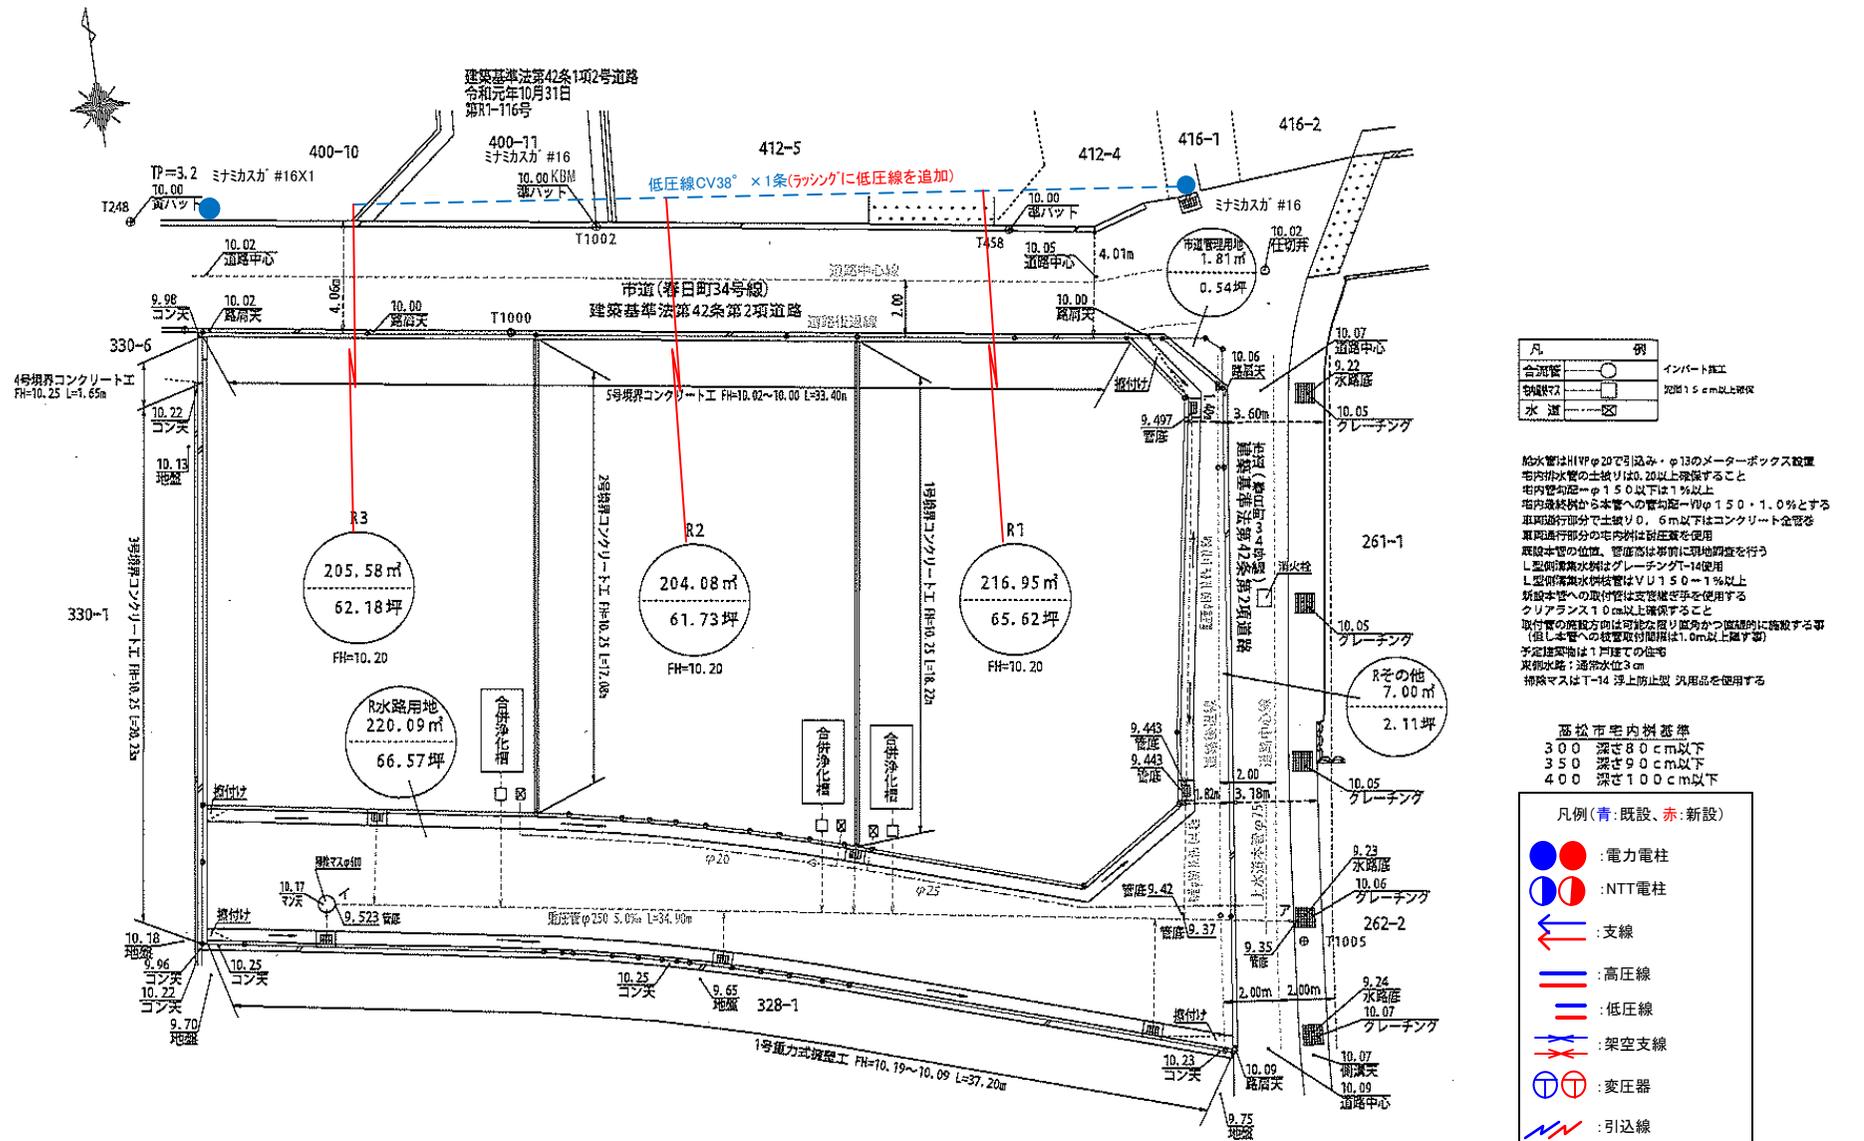

給水管はHVPφ20で引込み・φ13のメーターボックス設置
 宅内給水管の土盛りは0.20以上確保すること
 宅内管径φ150以下は1%以上
 宅内最終樹から本管への管勾配φ150・1.0%とする
 車庫通行部分で土盛り0.6m以下はコンクリート全面を
 敷設する
 取付管の位置、管径等は事前に現地調査を行う
 1号雨水排水用はグレーチングφ14使用
 1号雨水排水用はVU150・1%以上
 新設本管への取付けは管継ぎ手を使用する
 クリアランス1.0m以上確保すること
 取付管の敷設方向は可能な限り直角かつ臨時的に確保する事
 (但し本管への取付け間隔は1.0m以上確保する)
 予定建築物は1戸建ての住宅
 取付管径：通常水圧3cm
 排水管径：T-14 浮上防止型 汎用品を使用する

高松市内木造基準
 300 深さ80cm以下
 350 深さ90cm以下
 400 深さ100cm以下

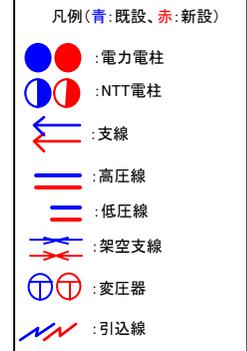

(施工業者の皆様へ) 施工前に地下埋設物の調査を行ってください。
 マンホール内は雨水・汚水共にインバート施工です
 施工時には必ず接続申請書の必要手続きを行ってください
 * 開発に関する協議は宅内最終樹から放流先までを協議するものである。

縮尺 1/200