

土地の所在

木田郡三木町大字池戸字馬場
2530-1及び地先農道水路

土地利用計画図

開 発 許 可
年 月 日

第 令
年 年
月 月
日 日
号 日

申 請 者

アイラックホーム株式会社
代表取締役 増元 浩二

作 成 者
住所・氏名

高松市春日町1643番地9
行政書士 石井正志


E1及びE2は改良工事予定です。



凡	例
汚水	---○---
雨水	---○---
水道	---□---

インバート施工
マンホール：インバート施工
宅内樹：泥溜15cm以上確保

給水管はPP 20で引込み
 宅内排水管の土被りは0.20以上確保すること
 宅内管勾配 - 150以下は1%以上
 宅内最終樹から本管への管勾配 - VU 100、150・1.0%とする
 車両通行部分で土被り0.6m以下はコンクリート全管巻
 車両通行部分の宅内樹は耐圧蓋を使用
 既設本管の位置、管底高は事前に現地調査を行う
 L型側溝集水樹はグレーチングT-14使用
 L型側溝集水樹枝管はVU150・1%以上
 新設本管への取付管は支管継ぎ手を使用する
 クリアランス10cm以上確保すること
 取付管の施設方向は可能な限り直角かつ直線的に施設する事
 (但し本管への枝管取付間隔は1.0m以上離す事)
 予定建築物は1戸建ての住宅
 開発道路内に電柱を設置しない事
 TPは三木町水準点KBM114を基準としています。

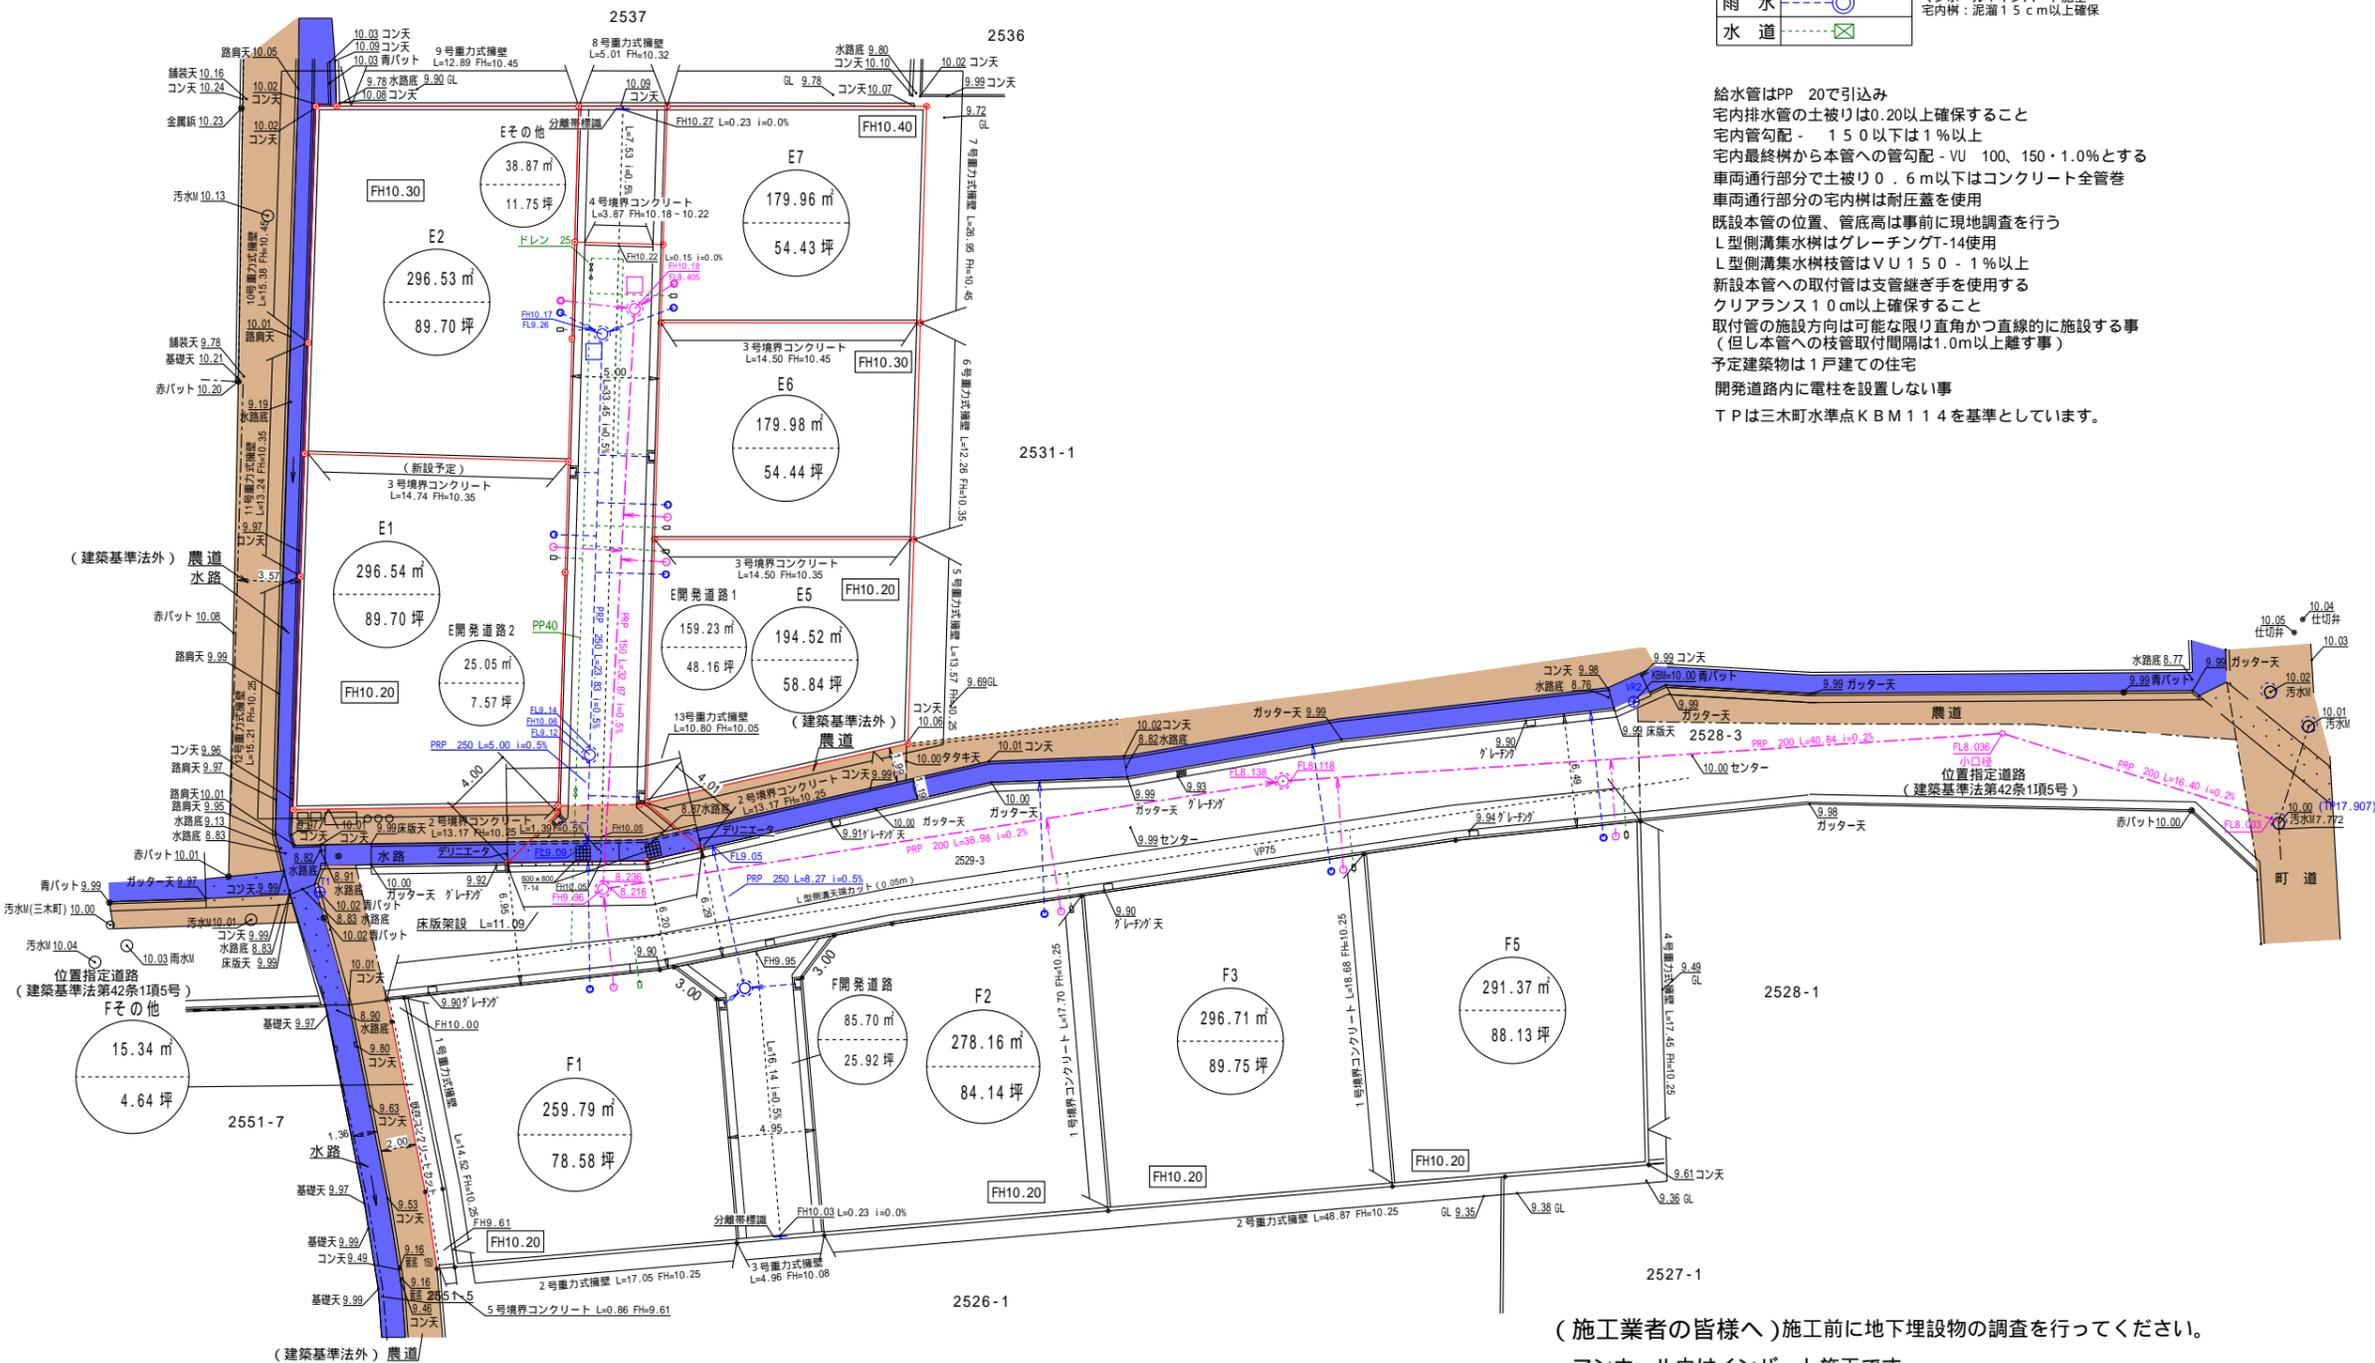

(施工業者の皆様へ) 施工前に地下埋設物の調査を行ってください。
 マンホール内はインバート施工です
 マンホール際はマンホール可とう継ぎ手を使用して下さい。
 下水道施設の工事に関する事については三木町基準要綱に従い施工する事
 開発に関する協議は宅内最終樹から一次放流先までを協議するものである。

縮 尺 1/400