


実測図

土地	所在	木田郡三木町大字池戸字馬場
	地番	2529-1、2529-4~2529-8 2530-1、2530-3~2530-9

縮尺	1/300	調査年月日	令和 3年11月24日	図面No.	1/2
		作製年月日	令和 4年 3月 3日	資料No.	R03-01-001:K.1
				種別	

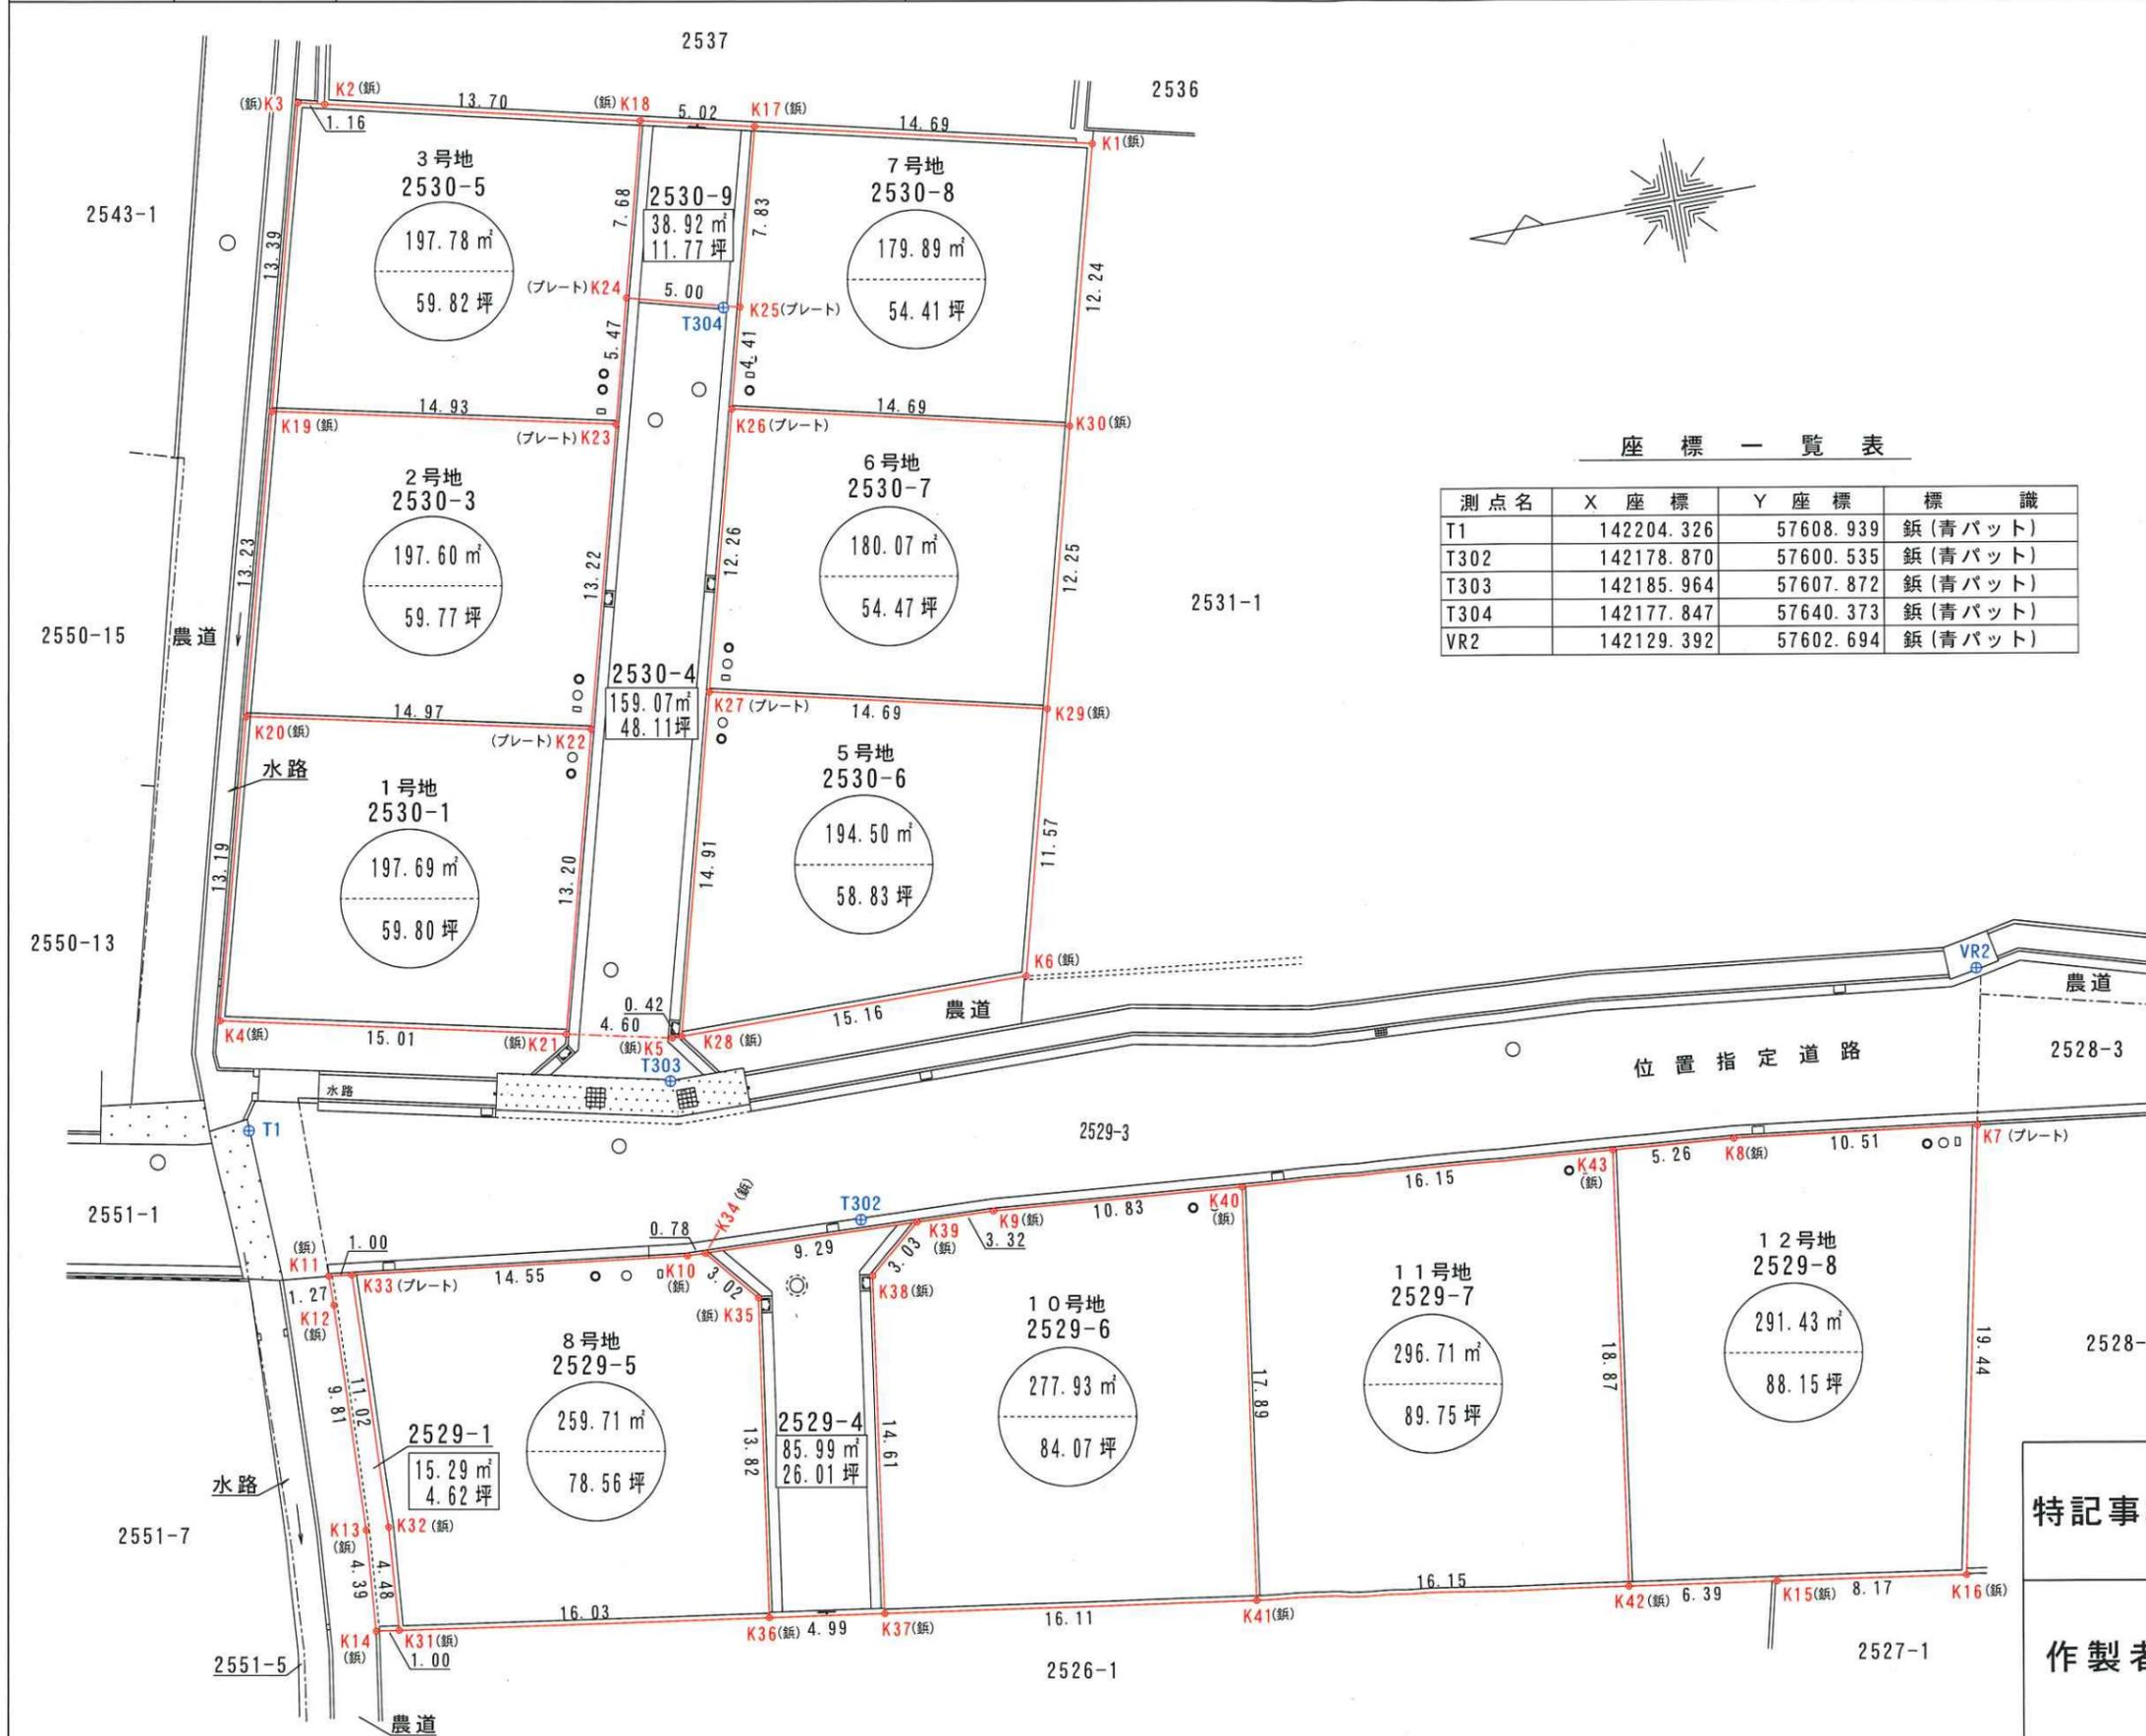

座標一覧表

測点名	X座標	Y座標	標識
T1	142204.326	57608.939	鉤(青バット)
T302	142178.870	57600.535	鉤(青バット)
T303	142185.964	57607.872	鉤(青バット)
T304	142177.847	57640.373	鉤(青バット)
VR2	142129.392	57602.694	鉤(青バット)

特記事項	
作製者	石井登記測量事務所 土地家屋調査士 石井 宏明 高松市春日町1643-9 電話843-3131



土地	所在	木田郡三木町大字池戸字馬場
	地番	2529-1、2529-4~2529-8 2530-1、2530-3~2530-9

実測図

縮尺	1	調査年月日	令和 3年11月24日	図面No.	2 / 2
		作製年月日	令和 4年 3月 3日	資料No.	

座標求積表

(3号地)

地番	2530-5				
測点	標識の種類	Xn	Yn	(Xn+1 - Xn-1) Yn	
K3	鋸(境界バット)	142194.530	57652.313	-263298.113471	
K2	鋸(赤バット)	142193.395	57652.054	-835435.914514	
K18	鋸(境界バット)	142180.039	57648.967	-658178.256239	
K24	境界プレート	142181.978	57641.528	191427.514488	
K23	境界プレート	142183.360	57636.227	921257.452368	
K19	鋸(境界バット)	142197.962	57639.369	643831.751730	
				倍面積	-395.565638
				面積	197.7828190
				地積	197.78 m ²
				坪数	59.82 坪

(5号地)

地番	2530-6				
測点	標識の種類	Xn	Yn	(Xn+1 - Xn-1) Yn	
K27	境界プレート	142181.365	57624.122	-1042766.111712	
K29	鋸(境界バット)	142167.044	57620.827	-656013.115395	
K6	鋸(境界バット)	142169.980	57609.632	1042503.900672	
K28	鋸(赤バット)	142185.140	57609.689	655886.309265	
				倍面積	-389.017170
				面積	194.5085850
				地積	194.50 m ²
				坪数	58.83 坪

(6号地)

地番	2530-7				
測点	標識の種類	Xn	Yn	(Xn+1 - Xn-1) Yn	
K26	境界プレート	142178.253	57635.986	-1004537.599994	
K30	鋸(境界バット)	142163.936	57632.681	-646004.721329	
K29	鋸(境界バット)	142167.044	57620.827	1004273.393783	
K27	境界プレート	142181.365	57624.122	645908.783498	
				倍面積	-360.144042
				面積	180.0720210
				地積	180.07 m ²
				坪数	54.47 坪

(7号地)

地番	2530-8				
測点	標識の種類	Xn	Yn	(Xn+1 - Xn-1) Yn	
K17	鋸(境界バット)	142175.145	57647.836	-939775.022472	
K1	鋸(境界バット)	142160.830	57644.528	-646137.514352	
K30	鋸(境界バット)	142163.936	57632.681	1004134.201063	
K26	境界プレート	142178.253	57635.986	760564.471256	
K25	境界プレート	142177.132	57640.258	-179145.921864	
				倍面積	-359.786369
				面積	179.8931845
				地積	179.89 m ²
				坪数	54.41 坪

(8号地)

地番	2530-9				
測点	標識の種類	Xn	Yn	(Xn+1 - Xn-1) Yn	
K18	鋸(境界バット)	142180.039	57648.967	-393915.391511	
K17	鋸(境界バット)	142175.145	57647.836	-167582.259252	
K25	境界プレート	142177.132	57640.258	393855.882914	
K24	境界プレート	142181.978	57641.528	167563.921896	
				倍面積	-77.845953
				面積	38.9229765
				地積	38.92 m ²
				坪数	11.77 坪

(11号地)

地番	2529-7				
測点	標識の種類	Xn	Yn	(Xn+1 - Xn-1) Yn	
K40	境界プレート	142162.344	57599.026	-1073645.844640	
K43	境界プレート	142146.236	57597.733	-775207.888447	
K42	鋸(境界バット)	142148.885	57579.044	1073273.380160	
K41	鋸(境界バット)	142164.876	57581.315	774986.918585	
				倍面積	-593.434342
				面積	296.7171710
				地積	296.71 m ²
				坪数	89.75 坪

(12号地)

地番	2529-8				
測点	標識の種類	Xn	Yn	(Xn+1 - Xn-1) Yn	
K43	境界プレート	142146.236	57597.733	-454964.492967	
K8	鋸(赤バット)	142140.986	57597.312	-903298.644096	
K7	境界プレート	142130.553	57596.014	-375929.183378	
K16	鋸(境界バット)	142134.459	57576.961	690865.955039	
K15	鋸(赤バット)	142142.552	57578.144	830622.305344	
K42	鋸(境界バット)	142148.885	57579.044	212121.198096	
				倍面積	-582.861962
				面積	291.4309810
				地積	291.43 m ²
				坪数	88.15 坪

(1号地)

地番	2530-1				
測点	標識の種類	Xn	Yn	(Xn+1 - Xn-1) Yn	
K20	鋸(境界バット)	142201.355	57626.576	-1038430.899520	
K22	境界プレート	142186.716	57623.438	-650971.979086	
K21	鋸(赤バット)	142190.058	57610.661	1038144.111220	
K4	鋸(境界バット)	142204.736	57613.824	650863.369728	
				倍面積	-395.397658
				面積	197.6988290
				地積	197.69 m ²
				坪数	59.80 坪

(2号地)

地番	2530-3				
測点	標識の種類	Xn	Yn	(Xn+1 - Xn-1) Yn	
K19	鋸(境界バット)	142197.962	57639.369	-1037220.445155	
K23	境界プレート	142183.360	57636.227	-648177.008842	
K22	境界プレート	142186.716	57623.438	1036933.766810	
K20	鋸(境界バット)	142201.355	57626.576	648068.473696	
				倍面積	-395.213491
				面積	197.6067455
				地積	197.60 m ²
				坪数	59.77 坪

(3号地)

地番	2530-4				
測点	標識の種類	Xn	Yn	(Xn+1 - Xn-1) Yn	
K24	境界プレート	142181.978	57641.528	-358991.436384	
K25	境界プレート	142177.132	57640.258	-214709.961050	
K26	境界プレート	142178.253	57635.986	243973.128738	
K27	境界プレート	142181.365	57624.122	396857.328214	
K28	鋸(赤バット)	142185.140	57609.689	241672.645355	
K5	鋸(赤バット)	142185.560	57609.691	283324.460338	
K21	鋸(赤バット)	142190.058	57610.661	66597.924116	
K22	境界プレート	142186.716	57623.438	-385961.787724	
K23	境界プレート	142183.360	57636.227	-273080.443526	
				倍面積	-318.141923
				面積	159.0709615
				地積	159.07 m ²
				坪数	48.11 坪

地番	2529-1				
測点	標識の種類	Xn	Yn	(Xn+1 - Xn-1) Yn	
K33	境界プレート	142201.001	57602.033	-38996.576341	
K32	鋸(赤バット)	142201.325	57591.008	37203.791168	
K31	鋸(境界バット)	142201.647	57586.537	76014.228840	
K14	鋸(赤バット)	142202.645	57586.679	38583.074930	
K13	鋸(赤バット)	142202.317	57591.062	-36915.870742	
K12	金属鋸	142202.004	57600.875	-18144.275625	
K11	金属鋸	142202.002	57602.152	-57774.958456	
				倍面積	-30.586226
				面積	15.2931130
				地積	15.29 m ²
				坪数	4.62 坪

地番	2529-4				
測点	標識の種類	Xn	Yn	(Xn+1 - Xn-1) Yn	
K34	鋸(赤バット)	142185.757	57600.285	-423246.894180	
K39	鋸(赤バット)	142176.465	57599.995	-400953.565195	
K38	鋸(赤バット)	142178.796	57598.054	251415.505710	
K37	金属鋸	142180.830	57583.581	401875.811799	
K36	鋸(境界バット)	142185.775	57584.283	171773.916189	
K35	鋸(赤バット)	142183.813	57597.973	-1036.763514	
				倍面積	-171.989191
				面積	85.9945955
				地積	85.99 m ²
				坪数	26.01 坪

(8号地)

地番	2529-5				
測点	標識の種類	Xn	Yn	(Xn+1 - Xn-1) Yn	
K31	鋸(境界バット)	142201.647	57586.537	895470.650350	
K32	鋸(赤バット)	142201.325	57591.008	-37203.791168	
K33	境界プレート	142201.001	57602.033	-851415.649773	
K10	鋸(赤バット)	142186.544	57600.310	-878059.125640	
K34	鋸(赤バット)	142185.757	57600.285	-157306.378335	
K35	鋸(赤バット)	142183.813	57597.973	1036.763514	
K36	鋸(境界バット)	142185.775	57584.283	1026958.103022	
				倍面積	-519.428030
				面積	259.7140150
				地積	259.71 m ²
				坪数	78.56 坪

(10号地)

地番	2529-6				
測点	標識の種類	Xn	Yn	(Xn+1 - Xn-1) Yn	
K39	鋸(赤バット)	142176.465	57599.995	-325785.571720	
K9	鋸(赤バット)	142173.140	57599.892	-813368.074932	
K40	境界プレート	142162.344	57599.026	-475998.350864	
K41	鋸(境界バット)	142164.876	57581.315	1064448.189090	
K37	金属鋸	142180.830	57583.581	801563.447520	
K38	鋸(赤バット)	142178.796	57598.054	-251415.505710	
				倍面積	-555.866616
				面積	277.9333080
				地積	277.93 m ²
				坪数	84.07 坪

特記事項

作製者

石井登記測量事務所

土地家屋調査士 石井 宏 明

高松市春日町1643-9 電話843-3131




土地	所在	木田郡三木町大字池戸字馬場
	地番	2530-1、2530-3、2530-5

実 測 図

縮尺	1/300	調査年月日	令和 3年 11月 24日	図面	No. 1
		作製年月日	令和 4年 3月 19日	資料	
				種別	

登記は未了です。

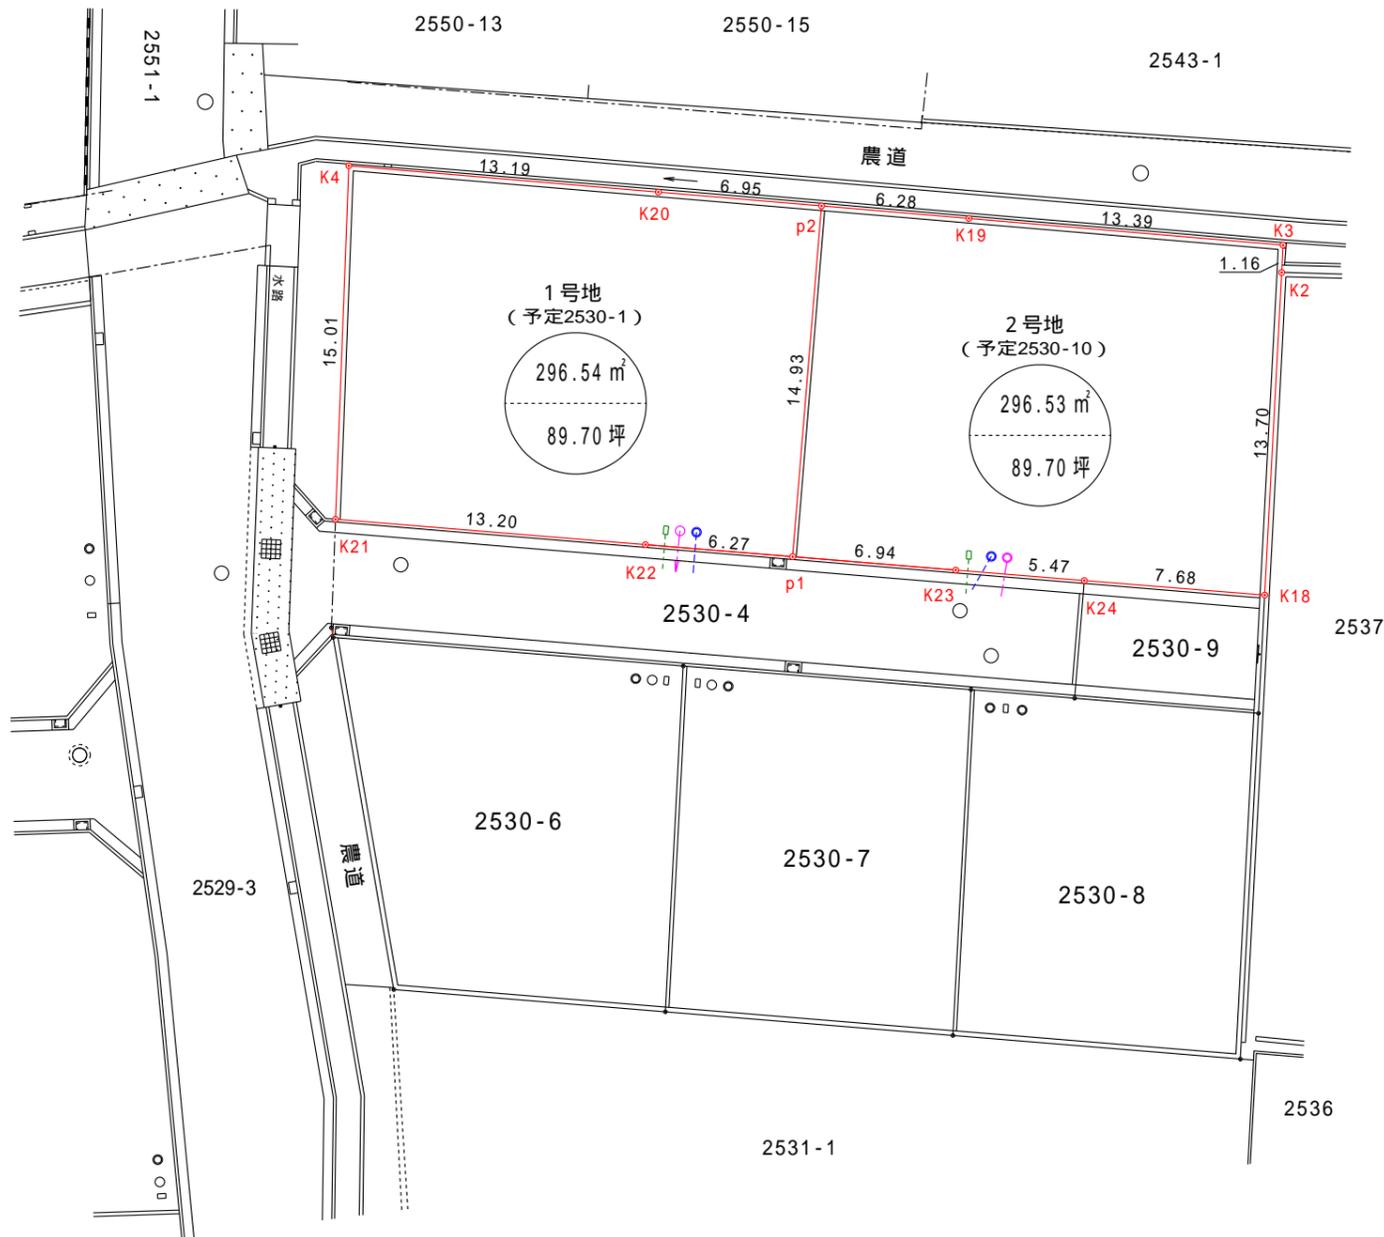

座 標 求 積 表

地番	1号地 (予定2530-1)		
測点	Xn	Yn	(Xn+1 - Xn-1)Yn
K4	142204.736	57613.824	-650863.369728
K21	142190.058	57610.661	-1038144.111220
K22	142186.716	57623.438	-284314.043092
p1	142185.124	57629.506	740884.929136
p2	142199.572	57633.297	935446.043607
K20	142201.355	57626.576	297583.638464
		倍面積	593.087167
		面積	296.5435835
		地積	296.54 m²

地番	2号地 (予定2530-10)		
測点	Xn	Yn	(Xn+1 - Xn-1)Yn
p1	142185.124	57629.506	-934289.551272
K23	142183.360	57636.227	-181323.570142
K24	142181.978	57641.528	-191427.514488
K18	142180.039	57648.967	658178.256239
K2	142193.395	57652.054	835435.914514
K3	142194.530	57652.313	263298.113471
K19	142197.962	57639.369	290617.698498
p2	142199.572	57633.297	-739896.266886
		倍面積	593.079934
		面積	296.5399670
		地積	296.53 m²

特記事項	
作製者	石井登記測量事務所 土地家屋調査士 石井 宏明 高松市春日町1643 9 電話843 3131