


土地の所在
木田郡三木町大字池戸字馬場
2529-1、2530-1及び地先農道水路

土地利用計画図

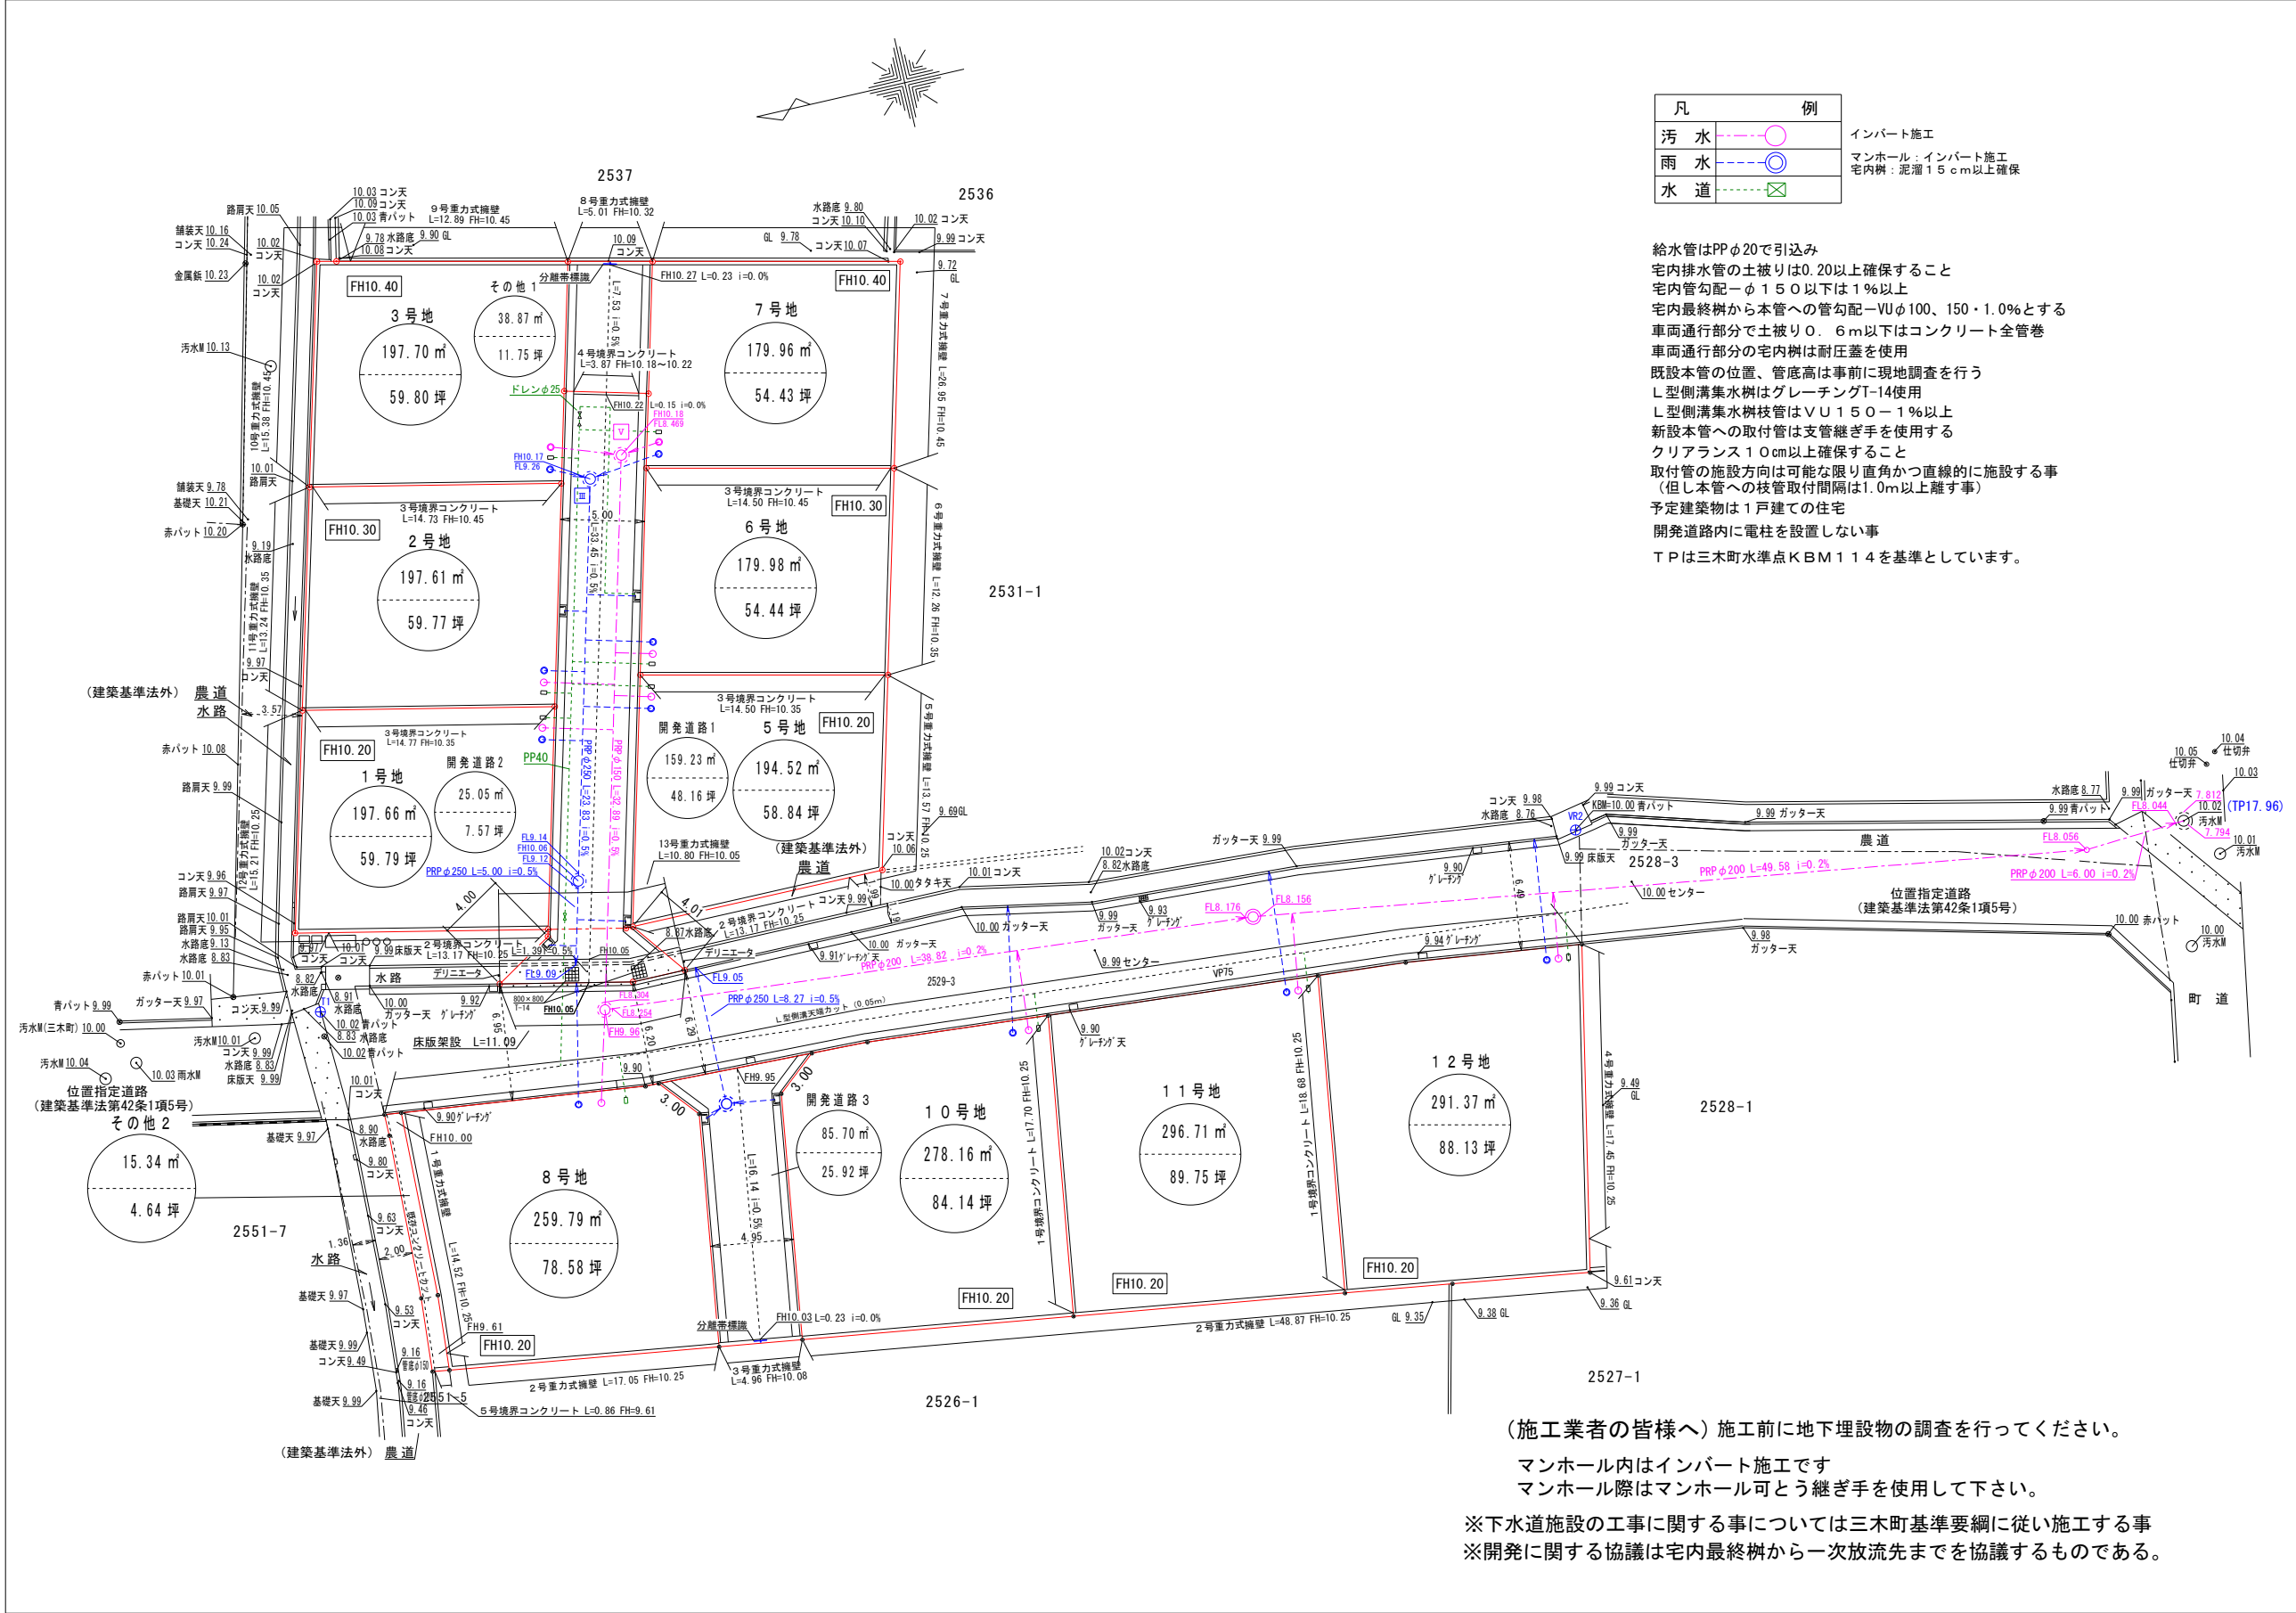

開 発 許 可 年 月 日	
第	令和
	年
	月
号	日
申 請 者	
アイラックホーム株式会社 代表取締役 増元 浩二	
作 成 者 住所・氏名	
高松市春日町1643番地9 行政書士 石井正志	

縮 尺 1/400