



丈 量 図

S=1:250 (A3)

基 準 点 座 標 リ ス ト				
点 名	X座標	Y座標	Z座標	標 識
T2	146970.050	36267.715	4.584	金属鈹
T3	146953.396	36242.161	4.508	金属鈹
T4	147015.448	36220.188	3.661	金属鈹
T5	147026.929	36246.442	3.575	金属鈹

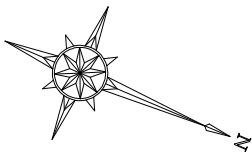

世界測地系

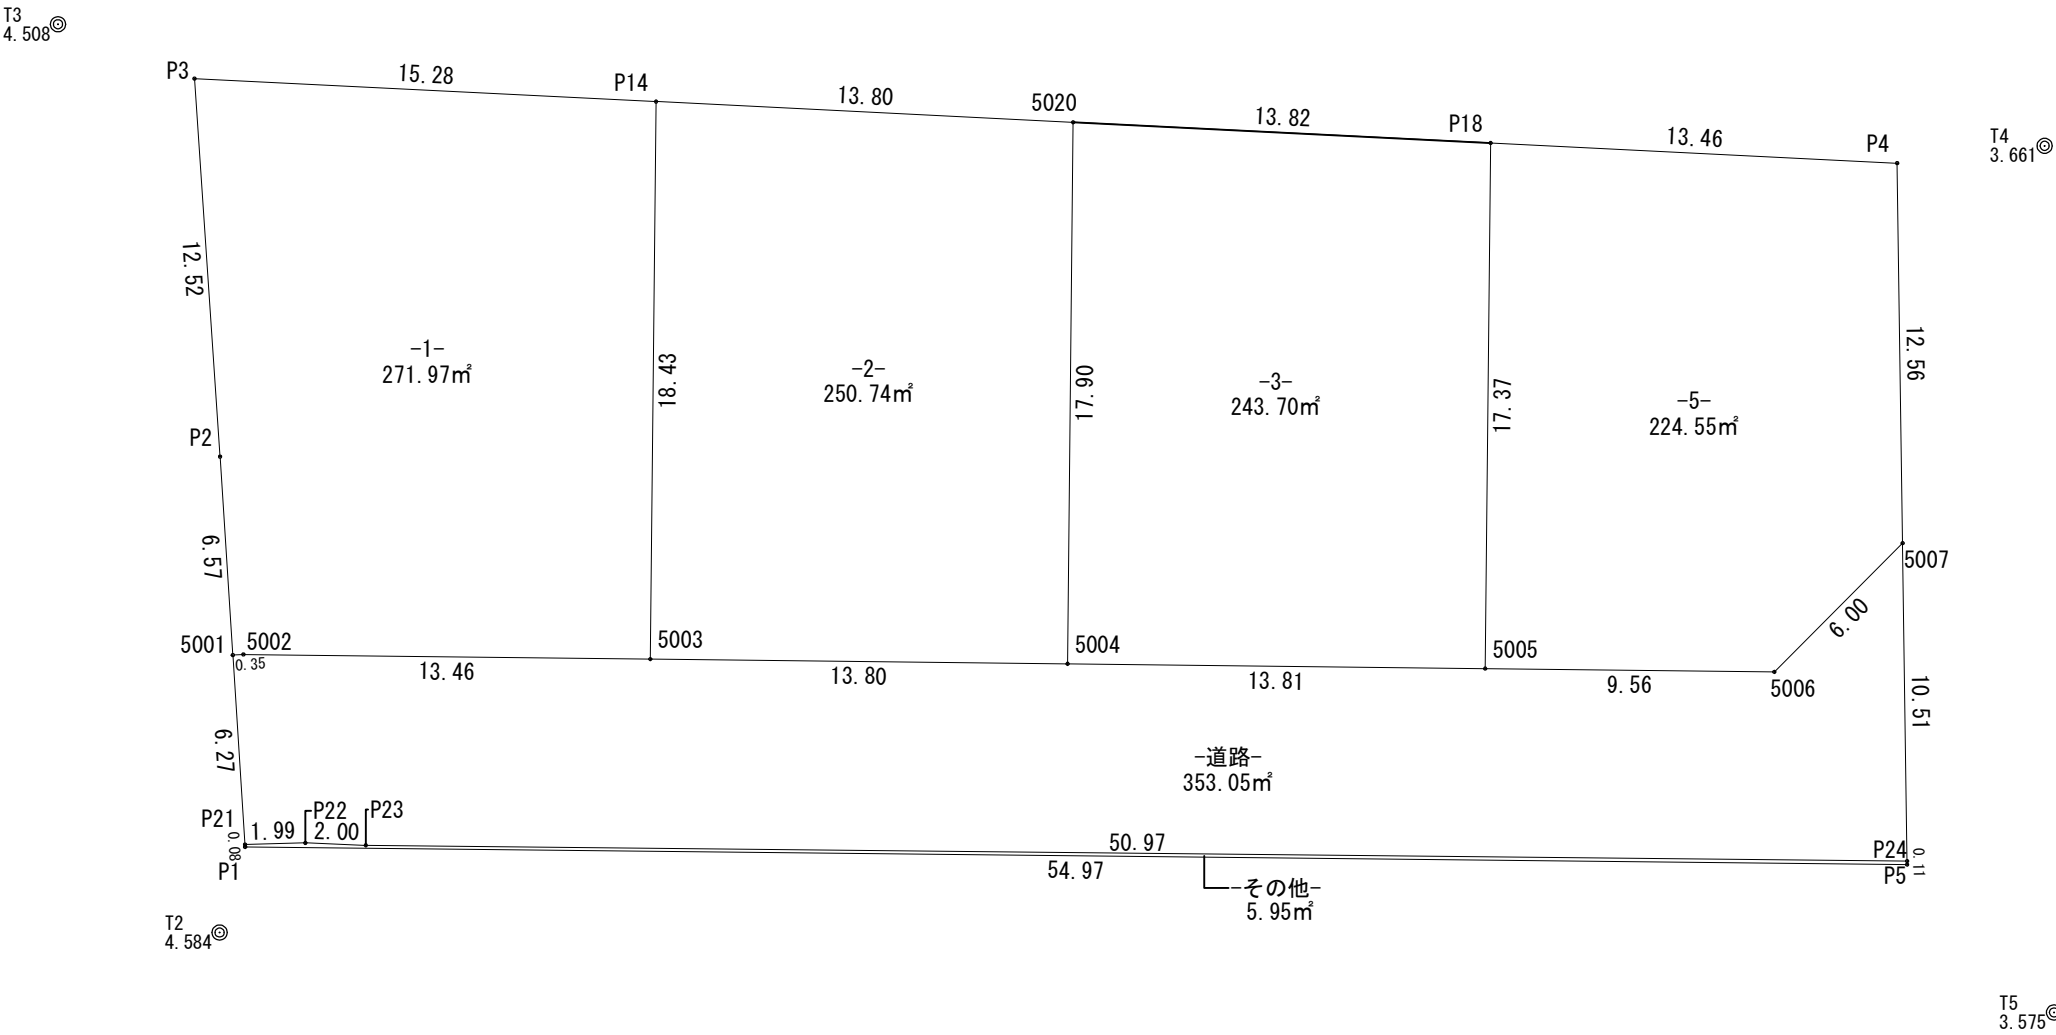

座標面積一覧表

地 番	座 標 面 積
－ 1 －	2 7 1 . 9 7 m ²
－ 2 －	2 5 0 . 7 4 m ²
－ 3 －	2 4 3 . 7 0 m ²
－ 5 －	2 2 4 . 5 5 m ²
－道路－	3 5 3 . 0 5 m ²
その他	5 . 9 5 m ²
合 計	1 3 4 9 . 9 6 m ²

面 積 一 覧 表

区 分	面 積
宅地	990.96 m ²
道路	353.05 m ²
その他	5.95 m ²
合 計	1349.96 m ²

所 在	坂出市林田町字角戸		
図面名	丈量図		
縮 尺	1/250	図面番号	15
作成年月日	令和 3 年 6 月 16 日		
作成者	高松市三条町278番地12 株式会社高松合同企画 土地家屋調査士・測量士 野田 明良		