電柱位置図　案
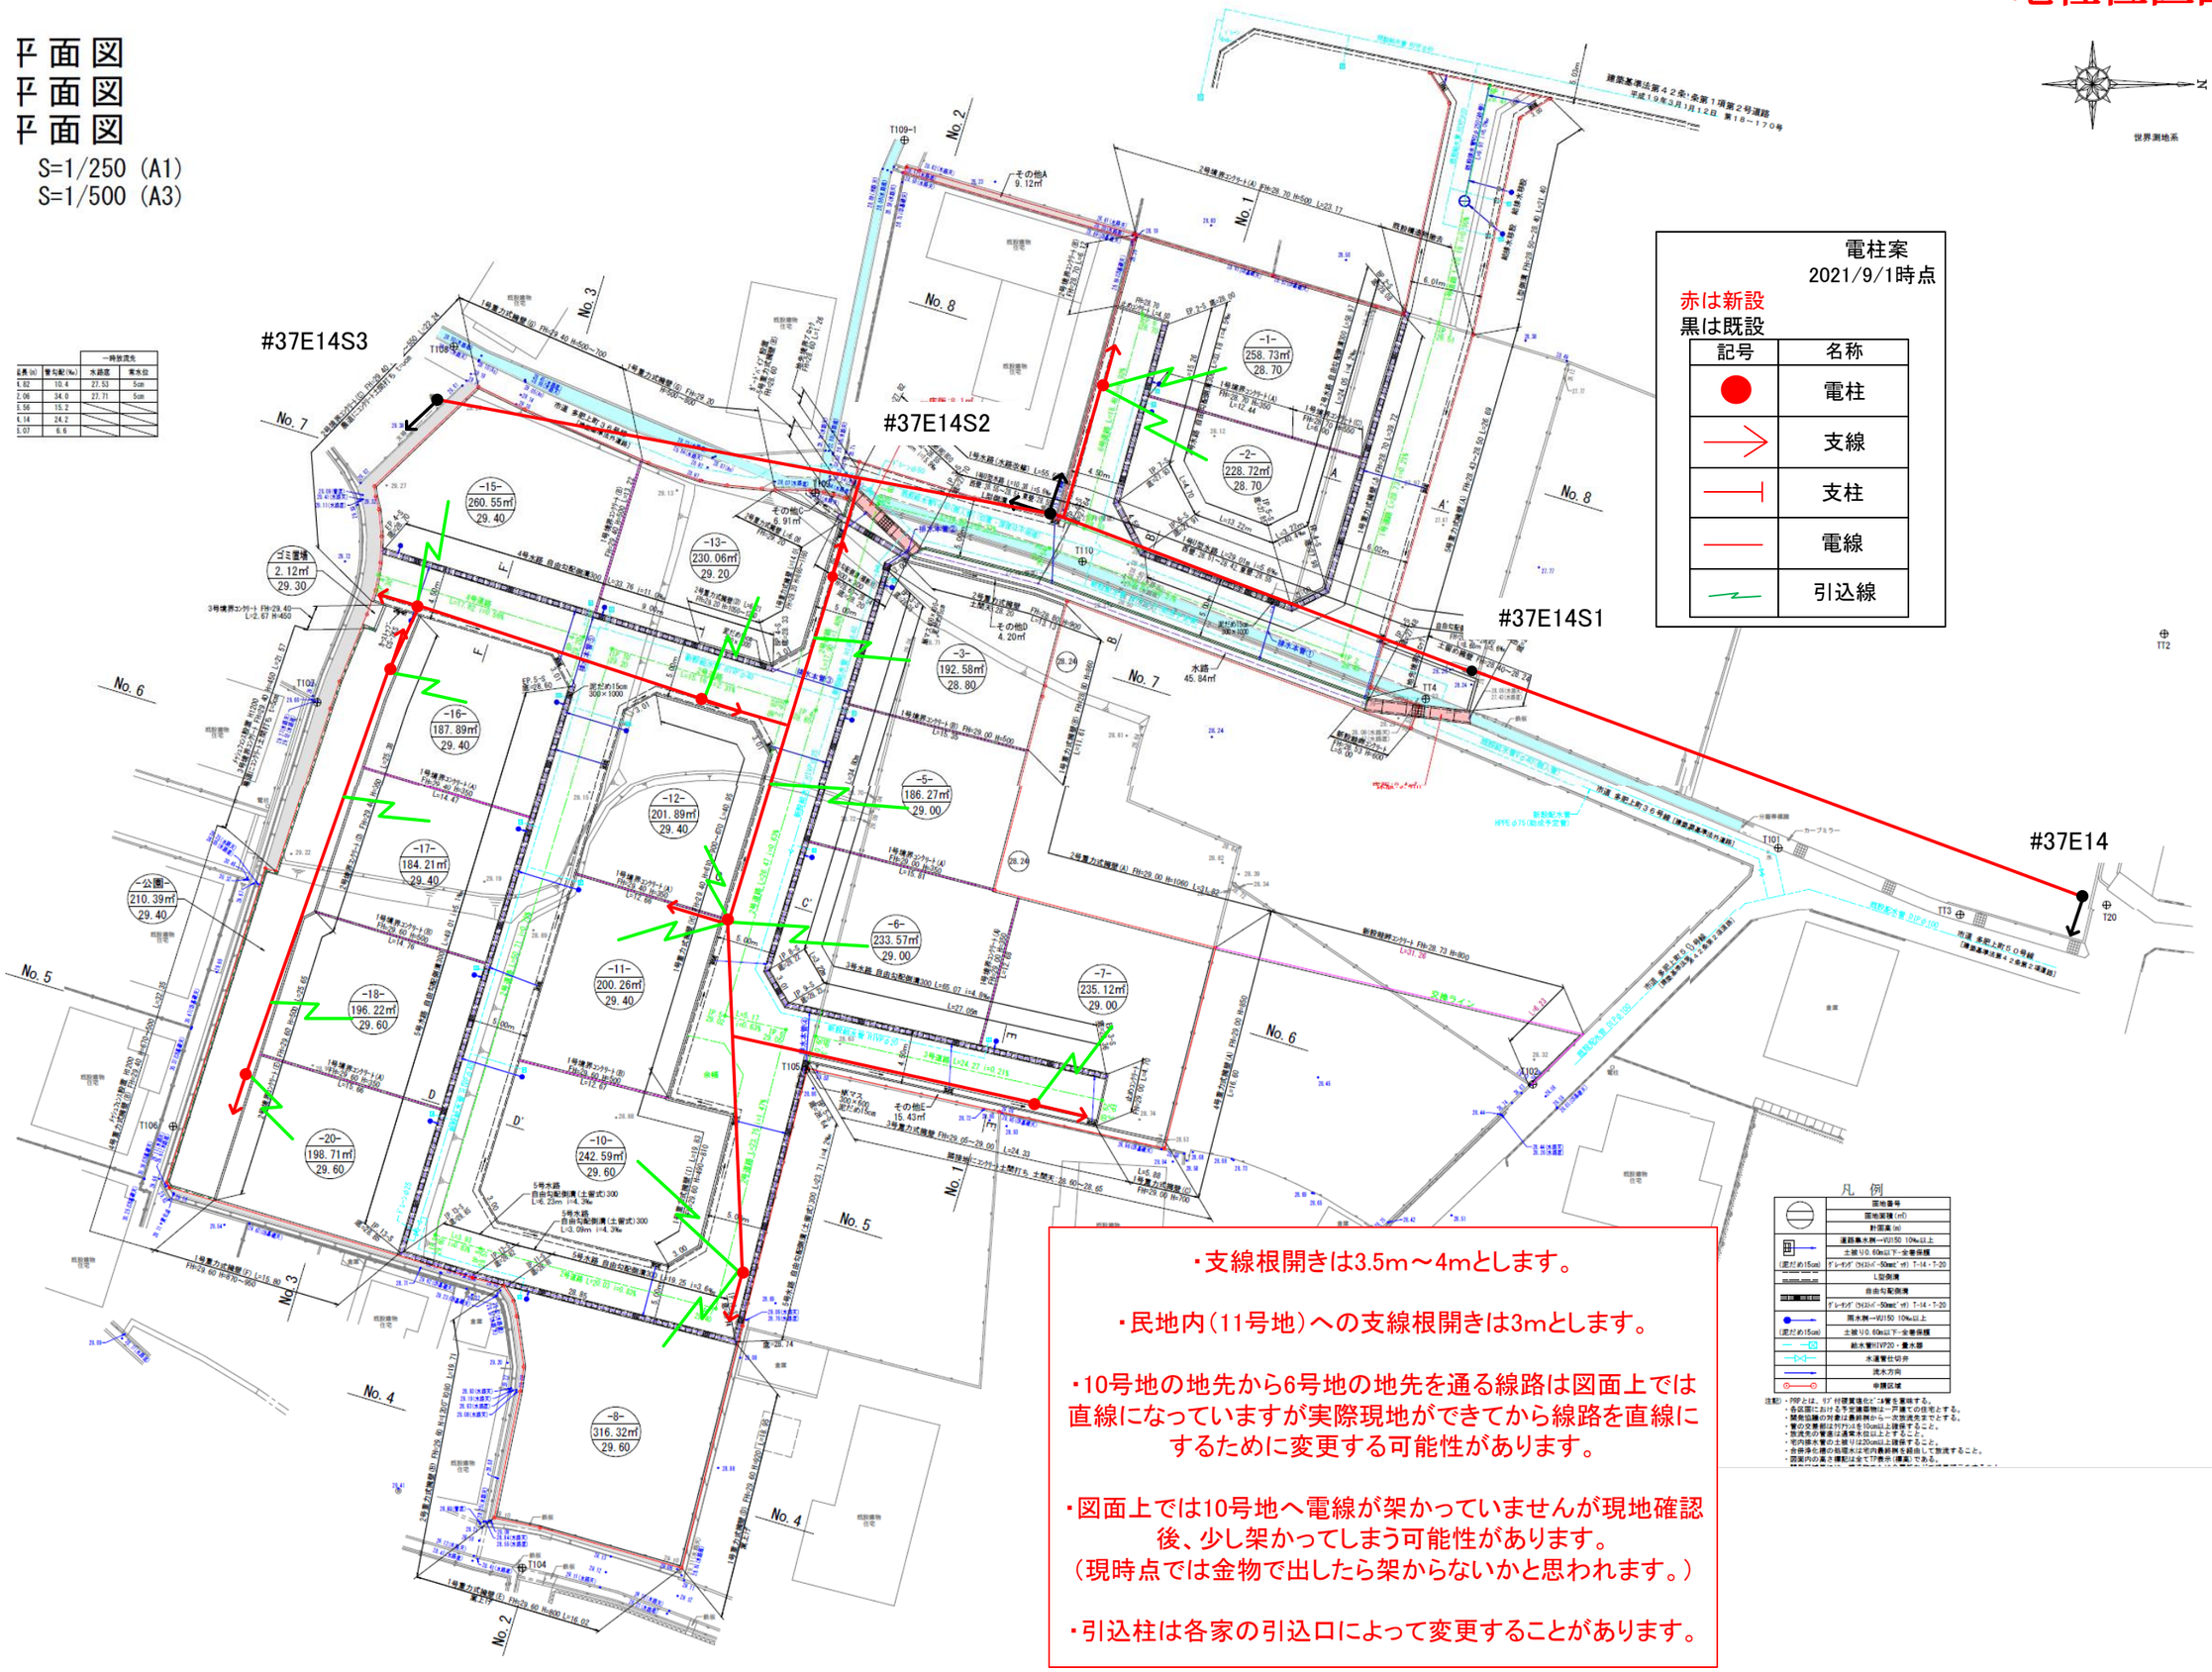
平面図
平面図
平面図
S=1/250 (A1)
S=1/500 (A3)