

実測図


土地

所在 高松市香川町大野字小箱
 地番 2508-1, 2508-6~2508-14

縮尺 1/300

調査年月日 令和 5年10月30日
 作製年月日 令和 5年12月13日

図面No. 1/2
 資料No. 61-11-R4A1
 種別

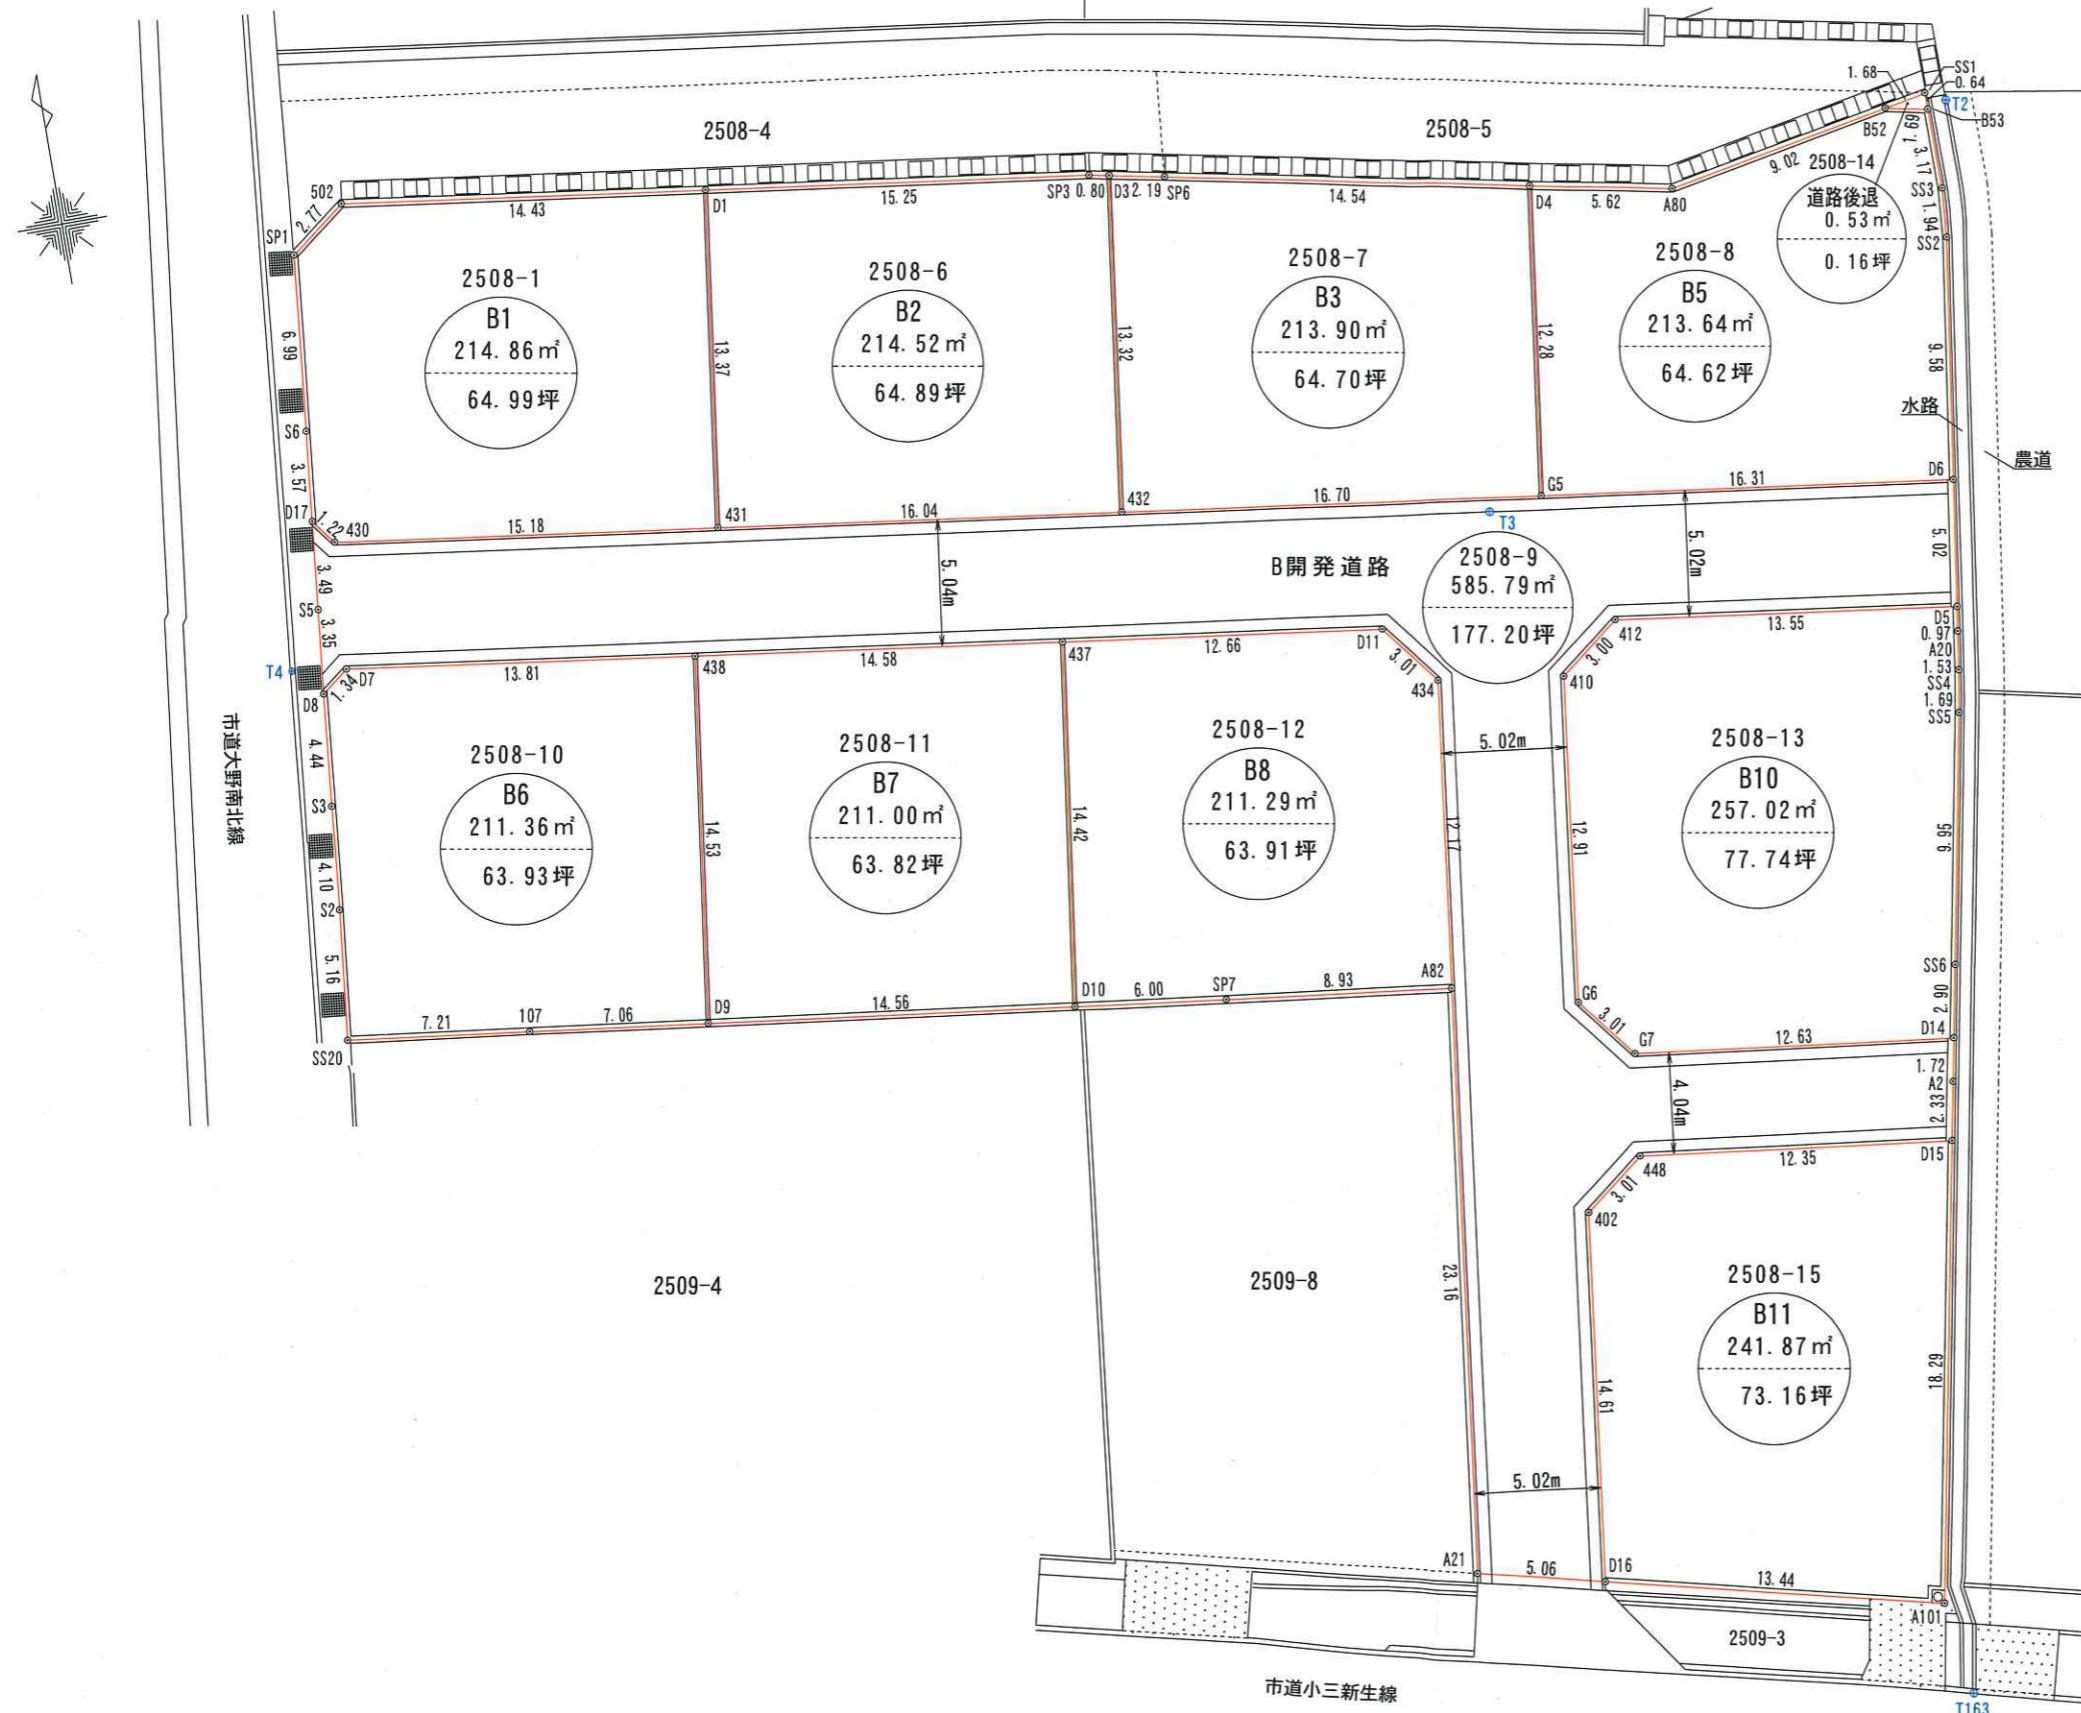

準拠点座標一覧表

測点名	X座標	Y座標	標識
T2	141020.100	48561.165	鋳(準パット)
T3	141007.231	48540.541	鋳(準パット)
T4	141009.247	48492.651	鋳(準パット)
T163	140957.878	48551.332	鋳(準パット)

測点の記号	記号	測点番号	測点の記号	記号	測点番号
金属プレート	MA		プラスチック杭	P	
金属鋳	MB		木杭	W	
コンクリート角	CC				
コンクリート杭	C				

特記事項

作製者

石井登記測量事務所
 土地家屋調査士 石井 敦 雄
 高松市春日町1643-9 電話843-3131

土地

所在 高松市香川町大野字小箱

地番 2508-1, 2508-6~2508-14

実測図

調査年月日 令和 5年10月30日

図面No.

2/2

作製年月日 令和 5年12月13日

資料No.

61-11-R4A1

種別

座標求積表

地番	B1 (2508-1)			
測点	標識の種類	Xn	Yn	(Xn+1 - Xn-1) Yn
D1	金属鈹	141025.177	48512.043	737237.517471
502	鈹(境バット)	141027.125	48497.744	13385.377344
SP1	鈹(境バット)	141025.453	48495.533	-418467.954257
S6	金属鈹	141018.496	48494.821	-509632.073889
D17	境界プレート	141014.944	48494.456	-219388.918944
430		141013.972	48495.202	-146261.529232
431	境界プレート	141011.928	48510.247	543557.317635
			倍面積	429.736128
			面積	214.8680640
			地積	214.86 m ²

地番	B2 (2508-6)			
測点	標識の種類	Xn	Yn	(Xn+1 - Xn-1) Yn
D3	鈹(境バット)	141022.953	48527.940	648090.638700
SP3	鈹(赤バット)	141023.109	48527.154	107924.390496
D1	金属鈹	141025.177	48512.043	-542413.152783
431	境界プレート	141011.928	48510.247	-748173.539481
432	境界プレート	141009.754	48526.142	535000.715550
			倍面積	429.052482
			面積	214.5262410
			地積	214.52 m ²

地番	B3 (2508-7)			
測点	標識の種類	Xn	Yn	(Xn+1 - Xn-1) Yn
D4	鈹(境バット)	141019.658	48544.355	729767.288715
SP6	鈹(赤バット)	141022.523	48530.094	159906.659730
D3	鈹(境バット)	141022.953	48527.940	-619653.265860
432	境界プレート	141009.754	48526.142	-750359.733746
G5	境界プレート	141007.490	48542.695	480766.851280
			倍面積	427.800119
			面積	213.9000595
			地積	213.90 m ²

地番	B5 (2508-8)			
測点	標識の種類	Xn	Yn	(Xn+1 - Xn-1) Yn
B53	鈹(境バット)	141019.865	48560.400	170689.806000
B52	鈹(赤バット)	141020.203	48558.738	-63806.181732
A80	金属鈹	141018.551	48549.868	-26459.678060
D4	鈹(境バット)	141019.658	48544.355	-536949.110655
G5	境界プレート	141007.490	48542.695	-698432.295660
D6	金属鈹	141005.270	48558.857	352488.742963
SS2	鈹(赤バット)	141014.749	48560.252	554460.957336
SS3	鈹(赤バット)	141016.688	48560.410	248435.057560
			倍面積	427.297752
			面積	213.6488760
			地積	213.64 m ²

地番	B6 (2508-10)			
測点	標識の種類	Xn	Yn	(Xn+1 - Xn-1) Yn
438	境界プレート	141007.079	48508.497	789427.280178
D7		141008.954	48494.813	51016.543276
D8	境界プレート	141008.131	48493.745	-254398.186270
S3	鈹(赤バット)	141003.708	48493.321	-412823.641673
S2	鈹(赤バット)	140999.618	48492.932	-447104.833040
SS20	鈹(赤バット)	140994.488	48492.368	-292651.440880
107	境界プレート	140993.583	48499.527	-87687.144816
D9	境界プレート	140992.680	48506.532	654644.155872
			倍面積	422.732647
			面積	211.3663235
			地積	211.36 m ²

地番	B7 (2508-11)			
測点	標識の種類	Xn	Yn	(Xn+1 - Xn-1) Yn
437	境界プレート	141005.103	48522.952	789031.722472
438	境界プレート	141007.079	48508.497	-602621.058231
D9	境界プレート	140992.680	48506.532	-788764.716852
D10	境界プレート	140990.818	48520.974	602776.060002
			倍面積	422.007391
			面積	211.0036955
			地積	211.00 m ²

地番	B8 (2508-12)			
測点	標識の種類	Xn	Yn	(Xn+1 - Xn-1) Yn
434		141001.016	48537.340	702335.309800
D11		141003.406	48535.502	198364.596674
437	境界プレート	141005.103	48522.952	-610806.919776
D10	境界プレート	140990.818	48520.974	-730386.221622
SP7	境界プレート	140990.050	48526.930	-91327.682260
A82	境界プレート	140988.936	48535.794	532243.517004
			倍面積	422.599820
			面積	211.2999100
			地積	211.29 m ²

地番	B10 (2508-13)			
測点	標識の種類	Xn	Yn	(Xn+1 - Xn-1) Yn
D5	鈹(境バット)	141000.300	48558.125	136399.773125
412		141002.146	48544.695	388.357560
410		141000.308	48542.323	-710902.320335
G6		140987.501	48540.667	-737381.272397
G7		140985.117	48542.518	-193150.679122
D14	鈹(境バット)	140983.522	48555.049	60790.921348
SS6	鈹(赤バット)	140986.369	48555.605	613063.068730
SS5	鈹(赤バット)	140996.148	48557.480	555934.588520
SS4	鈹(赤バット)	140997.818	48557.760	154850.696640
A20	鈹(赤バット)	140999.337	48557.983	120520.913806
			倍面積	514.047875
			面積	257.0239375
			地積	257.02 m ²

地番	B11 (2508-15)			
測点	標識の種類	Xn	Yn	(Xn+1 - Xn-1) Yn
D15	鈹(境バット)	140979.537	48554.276	947925.130348
448		140981.095	48542.015	-13834.474275
402		140979.252	48539.628	-792991.902636
D16	鈹(境バット)	140964.758	48537.752	-858147.455360
A101	境界プレート	140961.572	48550.812	717532.450548
			倍面積	483.748625
			面積	241.8743125
			地積	241.87 m ²

地番	B開発道路 (2508-9)			
測点	標識の種類	Xn	Yn	(Xn+1 - Xn-1) Yn
D6	金属鈹	141005.270	48558.857	349138.181830
G5	境界プレート	141007.490	48542.695	217665.444380
432	境界プレート	141009.754	48526.142	215359.018196
431	境界プレート	141011.928	48510.247	204616.221846
430		141013.972	48495.202	146261.529232
D17	境界プレート	141014.944	48494.456	-121672.590104
S5		141011.463	48494.099	-330390.296487
D8	境界プレート	141008.131	48493.745	-121670.806205
D7		141008.954	48494.813	-51016.543276
438	境界プレート	141007.079	48508.497	-186806.221947
437	境界プレート	141005.103	48522.952	-178224.802696
D11		141003.406	48535.502	-198364.596674
434		141001.016	48537.340	-702335.309800
A82	境界プレート	140988.936	48535.794	-1701616.401846
A21	金属鈹	140965.957	48532.836	-1173426.908808
D16	鈹(境バット)	140964.758	48537.752	645309.412840
402		140979.252	48539.628	792991.902636
448		140981.095	48542.015	13834.474275
D15	鈹(境バット)	140979.537	48554.276	35687.392860
A2		140981.830	48554.719	193490.555215
D14	鈹(境バット)	140983.522	48555.049	159600.446063
G7		140985.117	48542.518	193150.679122
G6		140987.501	48540.667	737381.272397
410		141000.308	48542.323	710902.320335
412		141002.146	48544.695	-388.357560
D5	鈹(境バット)	141000.300	48558.125	151695.582500
			倍面積	1171.598324
			面積	585.7991620
			地積	585.79 m ²

地番	道路後退 (2508-14)			
測点	標識の種類	Xn	Yn	(Xn+1 - Xn-1) Yn
SS1		141020.512	48560.398	16413.414524
B52	鈹(赤バット)	141020.203	48558.738	-31417.503486
B53	鈹(境バット)	141019.865	48560.400	15005.163600
			倍面積	1.074638
			面積	0.5373190
			地積	0.53 m ²

合計 2575.8479005

特記事項

作製者

石井登記測量事務所

土地家屋調査士 石井 敦 雄

高松市春日町1643-9 電話843-3131