

土地利用計画図

土地の所在 丸亀市津森町字菰池809番9

開発許可
年月日


第 令和 3 年 12 月 17 日
47 号 日

申請者

高松市上林町三〇番地八
株式会社ゆめハウス・プラス
代表取締役 増元浩二

作成者
住所・氏名

高松市牟礼町牟礼二九四九番地
土地家屋調査士
森 和 夫

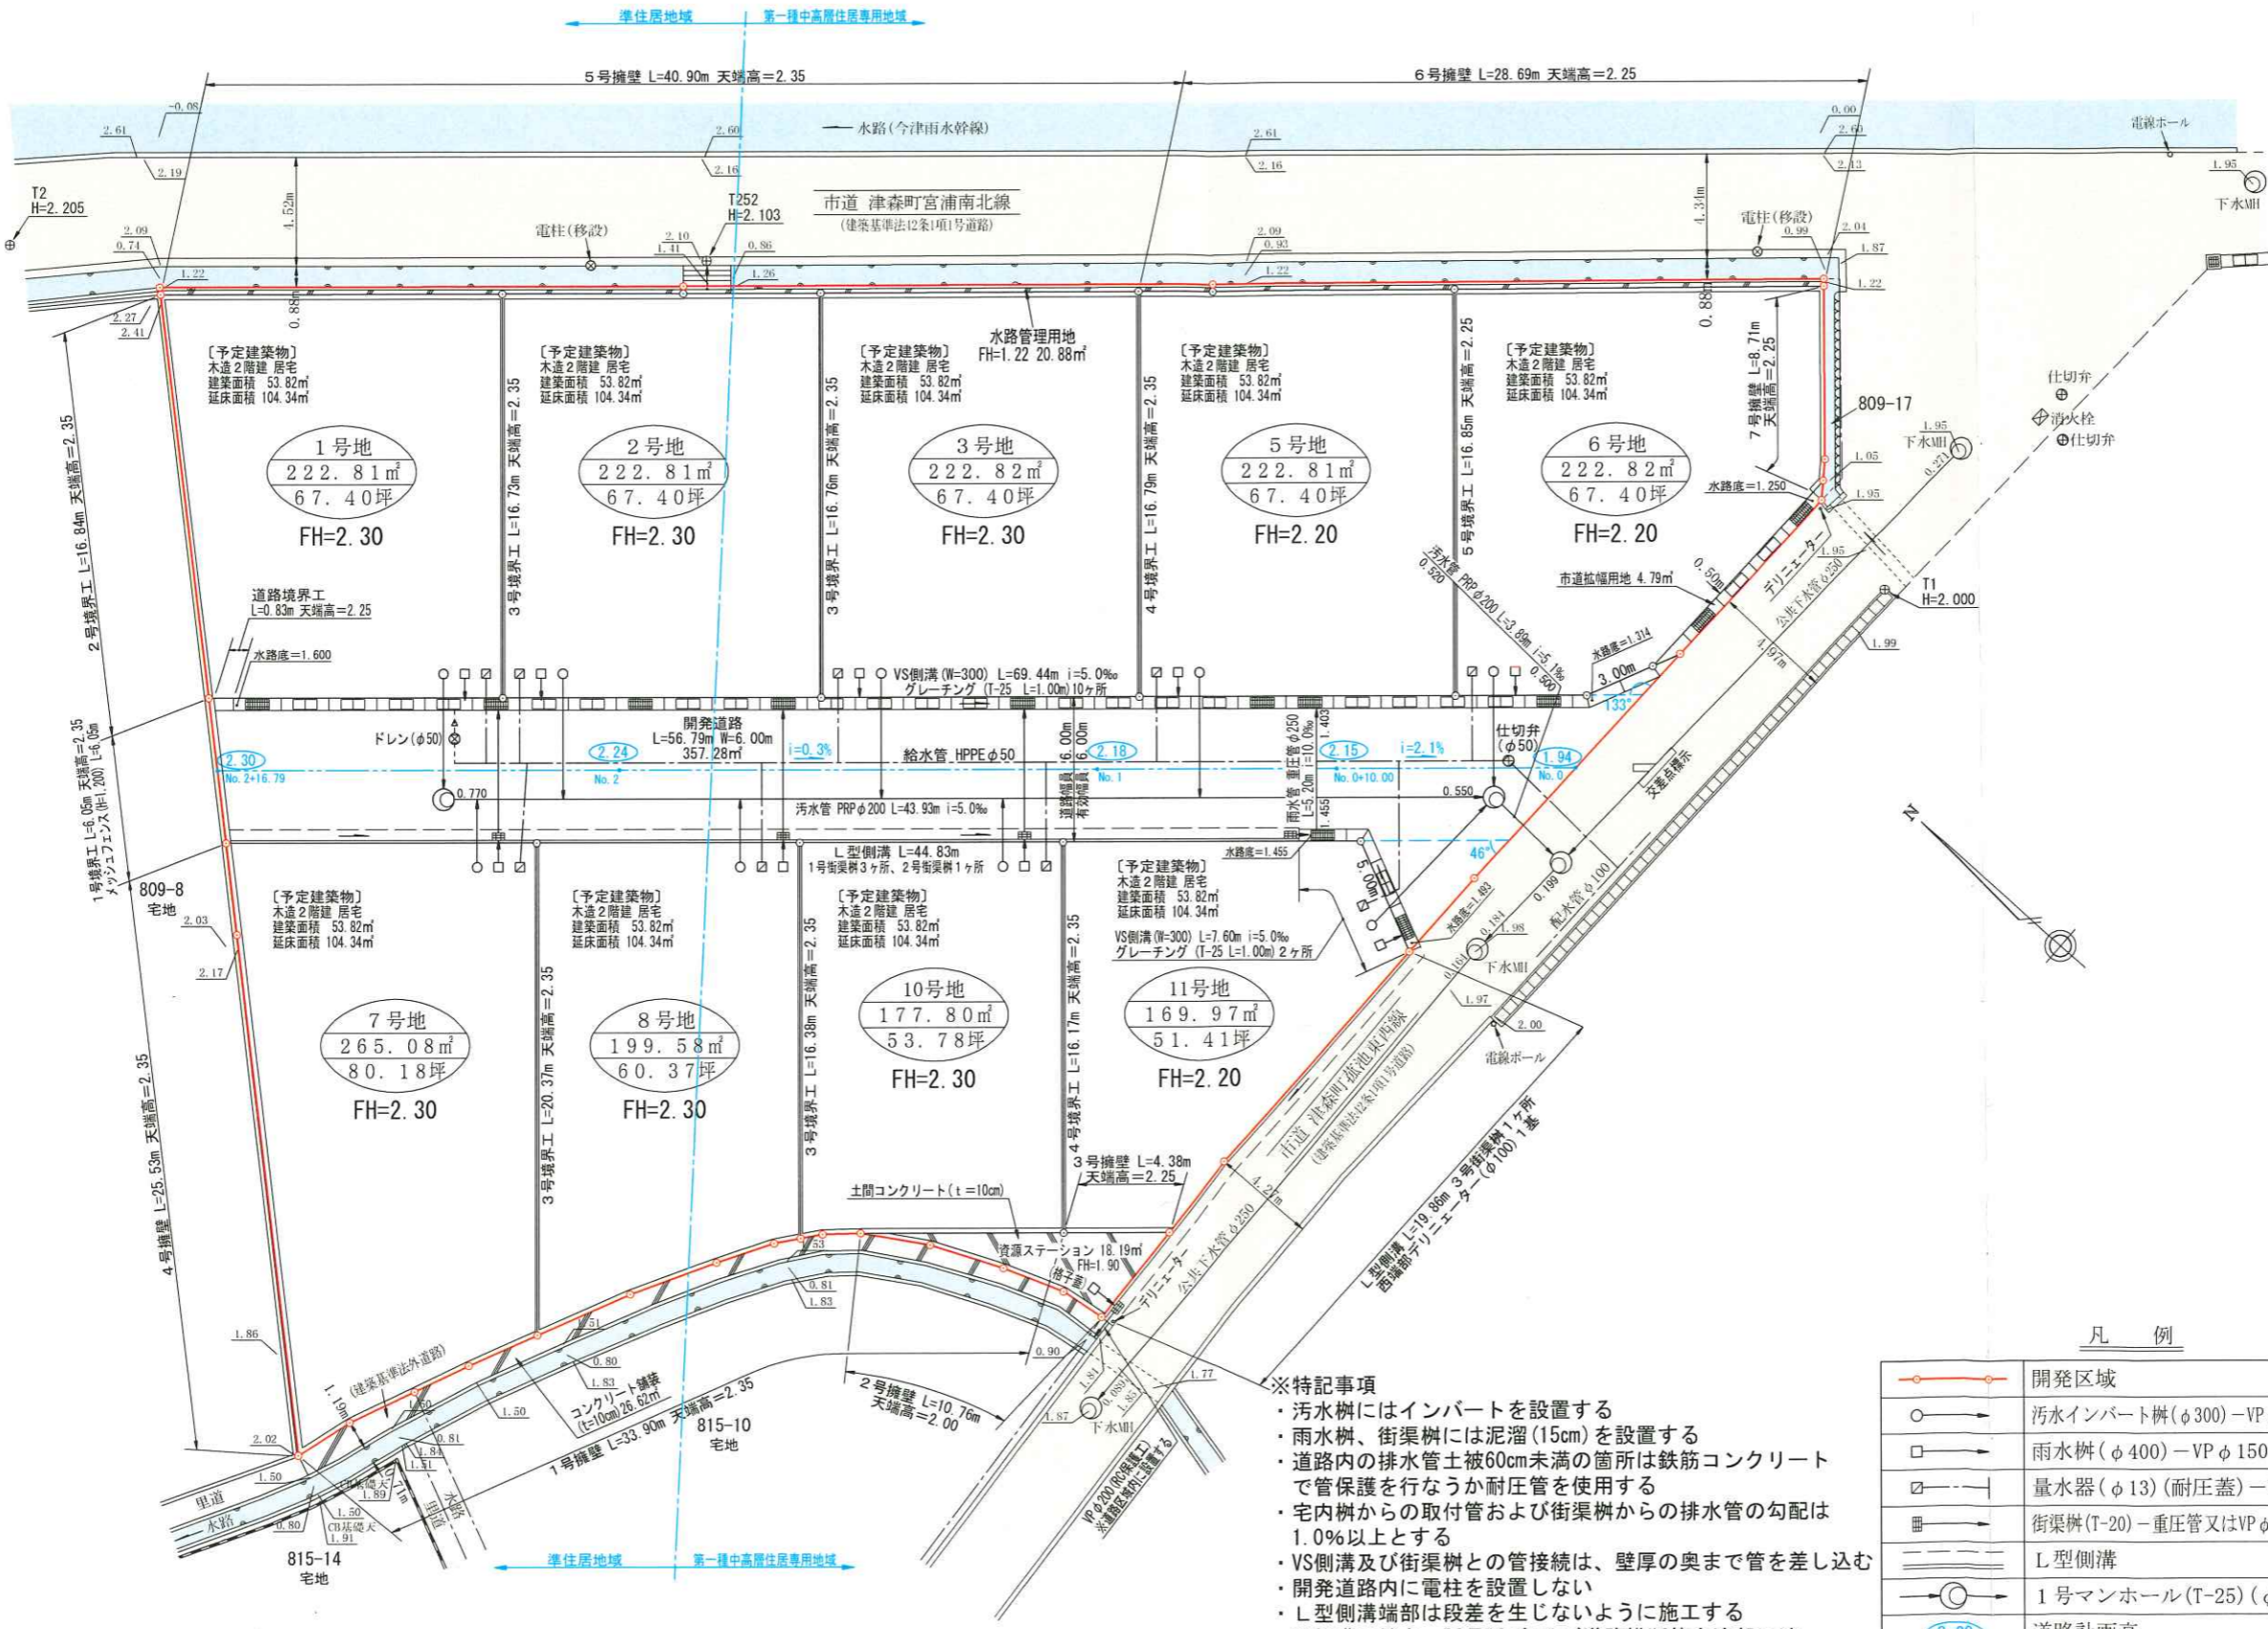

- ※特記事項
- ・汚水樹にはインパートを設置する
 - ・雨水樹、街渠樹には泥溜(15cm)を設置する
 - ・道路内の排水管土被60cm未満の箇所は鉄筋コンクリートで管保護を行なうか耐圧管を使用する
 - ・宅内樹からの取付管および街渠樹からの排水管の勾配は1.0%以上とする
 - ・VS側溝及び街渠樹との管接続は、壁厚の奥まで管を差し込む
 - ・開発道路内に電柱を設置しない
 - ・L型側溝端部は段差を生じないように施工する
 - ・VS側溝の端点、延長10m毎及び道路横断管合流部にはグレーティング蓋(L=1.00m)を設置する

凡例

	開発区域
	汚水インパート樹(φ300)-VPφ150(i=1.0%)
	雨水樹(φ400)-VPφ150(i=1.0%)
	量水器(φ13)(耐圧蓋)-PEPφ20
	街渠樹(T-20)-重圧管又はVPφ200(i=1.0%)
	L型側溝
	1号マンホール(T-25)(φ900)
	道路計画高

縮尺 1/300