



土地利用計画図

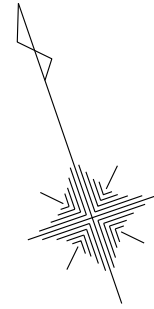

0 T1

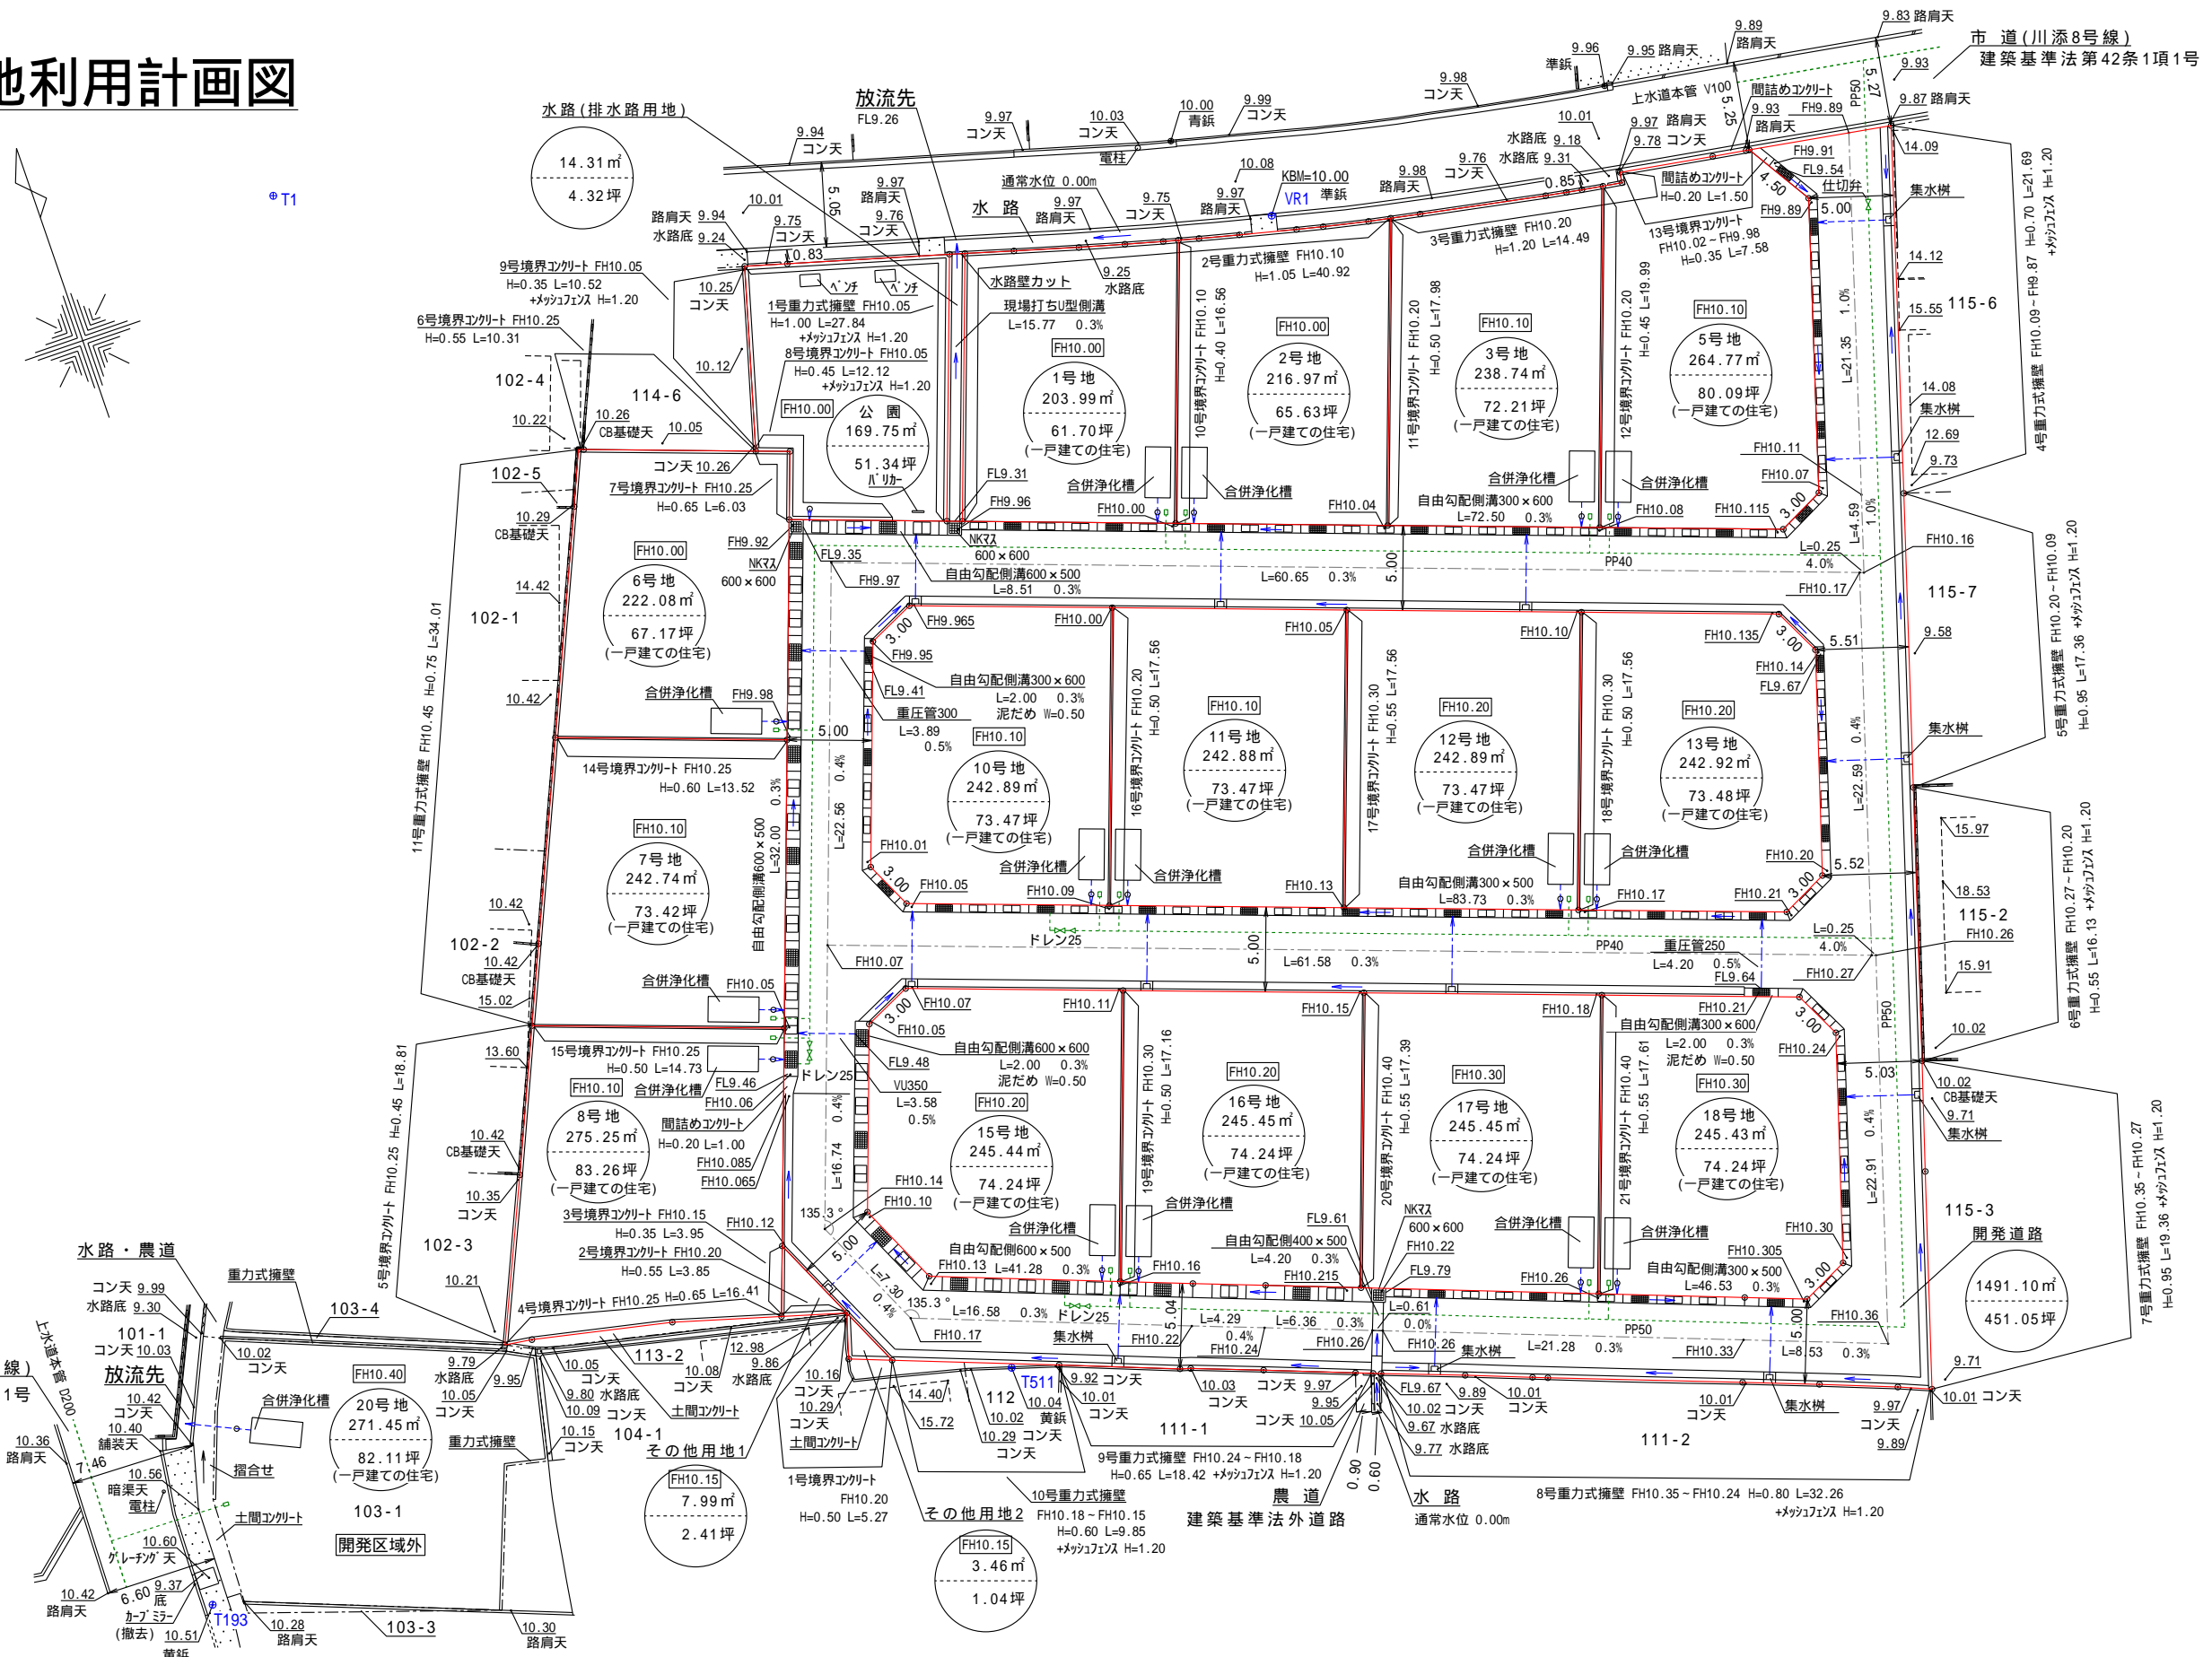

土地の所在	高松市下田井町字天神前	縮尺	1 / 400	測量年月日	令和 年 月 日	特記事項	作製者	石井登記測量事務所 土地家屋調査士 石井 敦雄 高松市春日町 1643-9 電話 843-3131
土地の地番	113-1、114-2、114-3、114-4、114-5 および地先農道			図面番号	作製年月日			